
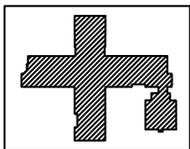


# RØMNINGSPLAN

Hennummarka skole  
1. ETASJE

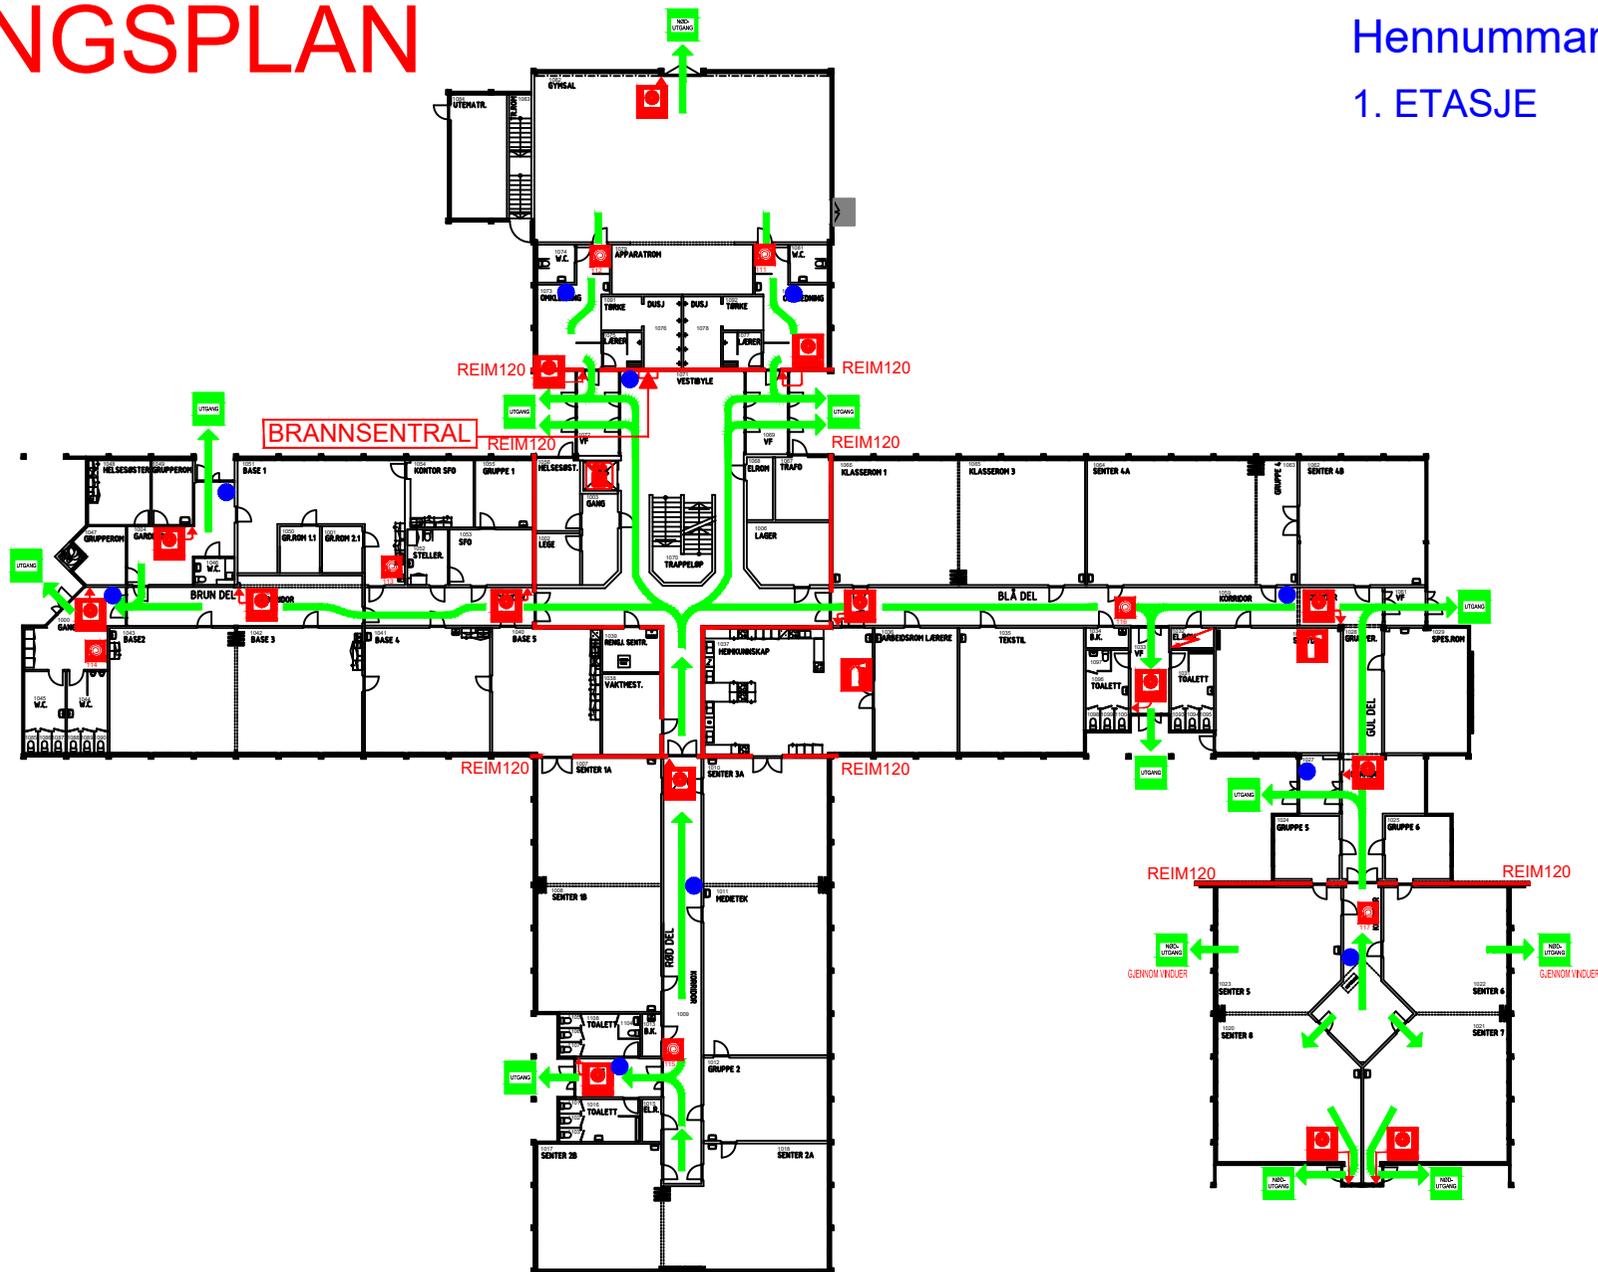

## SYMBOLER

-  MANUELL MELDER
-  RØMNINGSVEG
-  UTGANG
-  BRUK IKKE HEIS
-  OPPSLAG
-  BRANNSLANGE
-  HÅNDSLUKKEAPPARAT
-  NØD-UTGANG
-  TRAPP
-  BRANNTeppe

 BRANNSEKSJONERING REI-M120

## RØMNINGSPLAN Hennummarka skole

1.etasje

Fil-nr.:  
1208R\_1\_\_

 LIER KOMMUNE  
ANLEGG- OG EIENDOM

Tegn.nr.:  
1208R\_1\_\_

Tegn: EMHO

Dato: 04.11.2002

Oppdatert: 02.06.2014

Sist plottet: 02.06.2014