RØMNINGSPLAN

Hennummarka skole

2. etasje

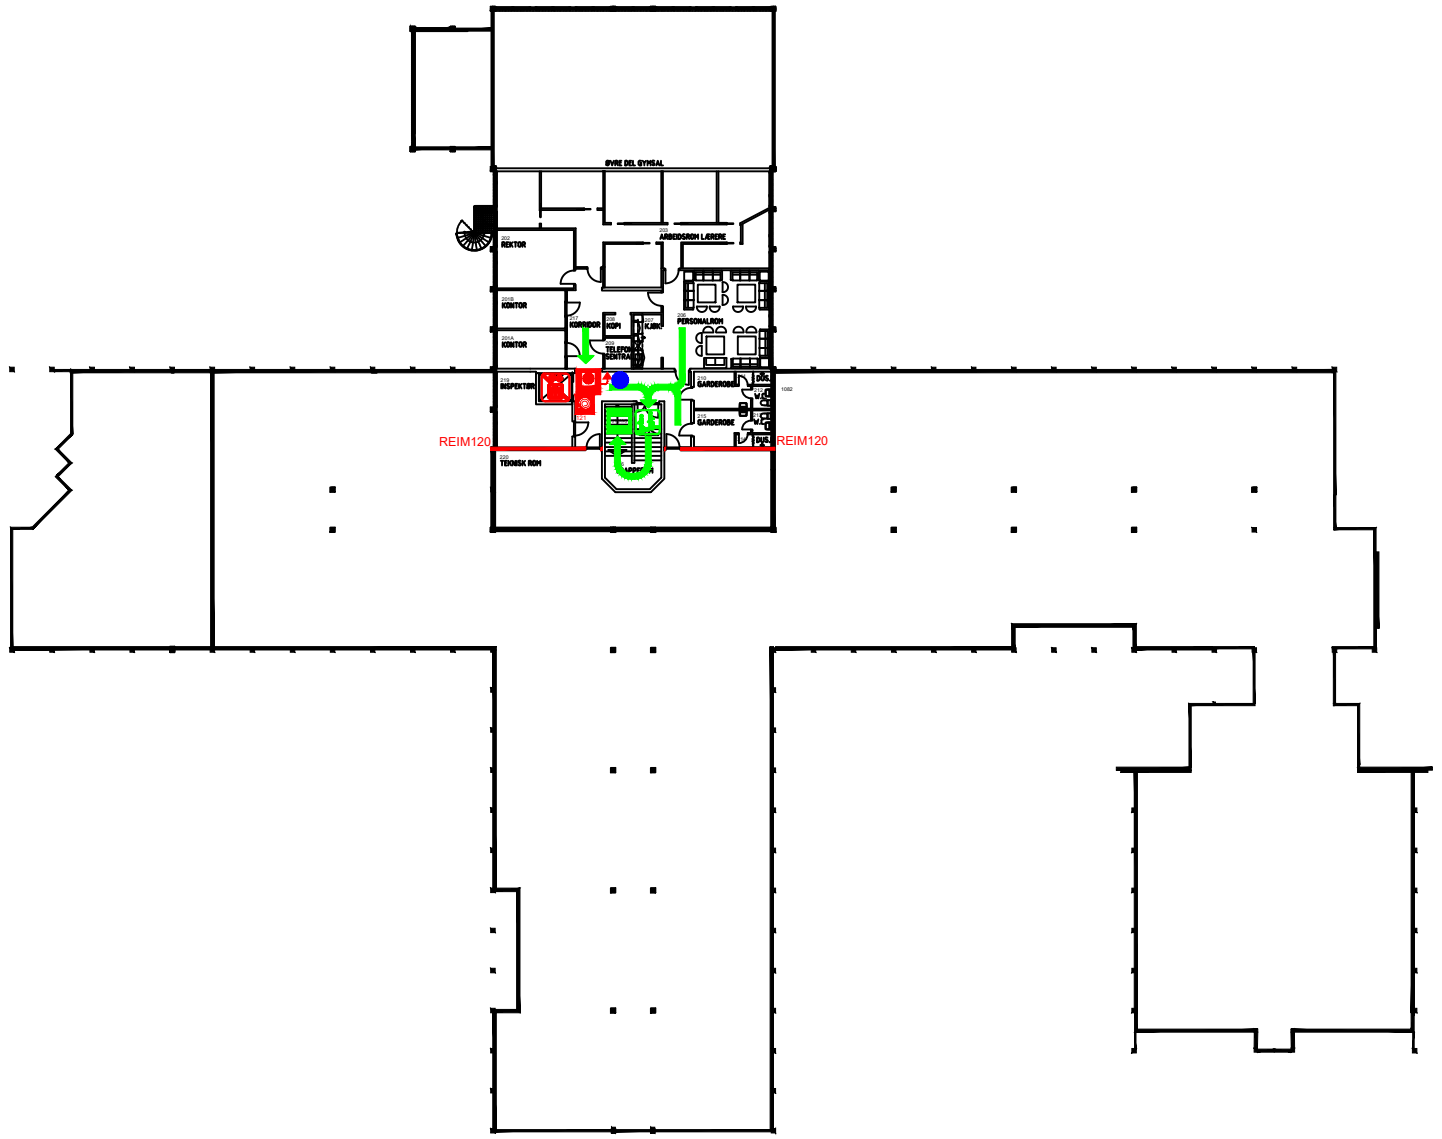

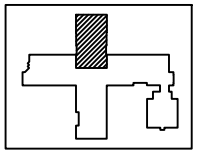

SYMBOLER

BRANNSEKSJONERING REI-M120

MANUELL MELDER

RØMNINGSVEG

UTGANG

BRUK IKKE HEIS

OPPSLAG

BRANNSLANGE

HÅNDSLUKKEAPPARAT

NØDUTGANG

TRAPP

BRANNTEPPE

RØMNINGSPLAN Hennummarka skole				
2.etasje				Fil-nr.: 1208R_2__
LIER KOMMUNE ANLEGG- OG EIENDOM				Tegn.nr.: 1208R_2__
Tegn: EMHO	Dato: 04.11.2002	Oppdatert: 02.06.2014	Sist.plottet: 02.06.2014	