
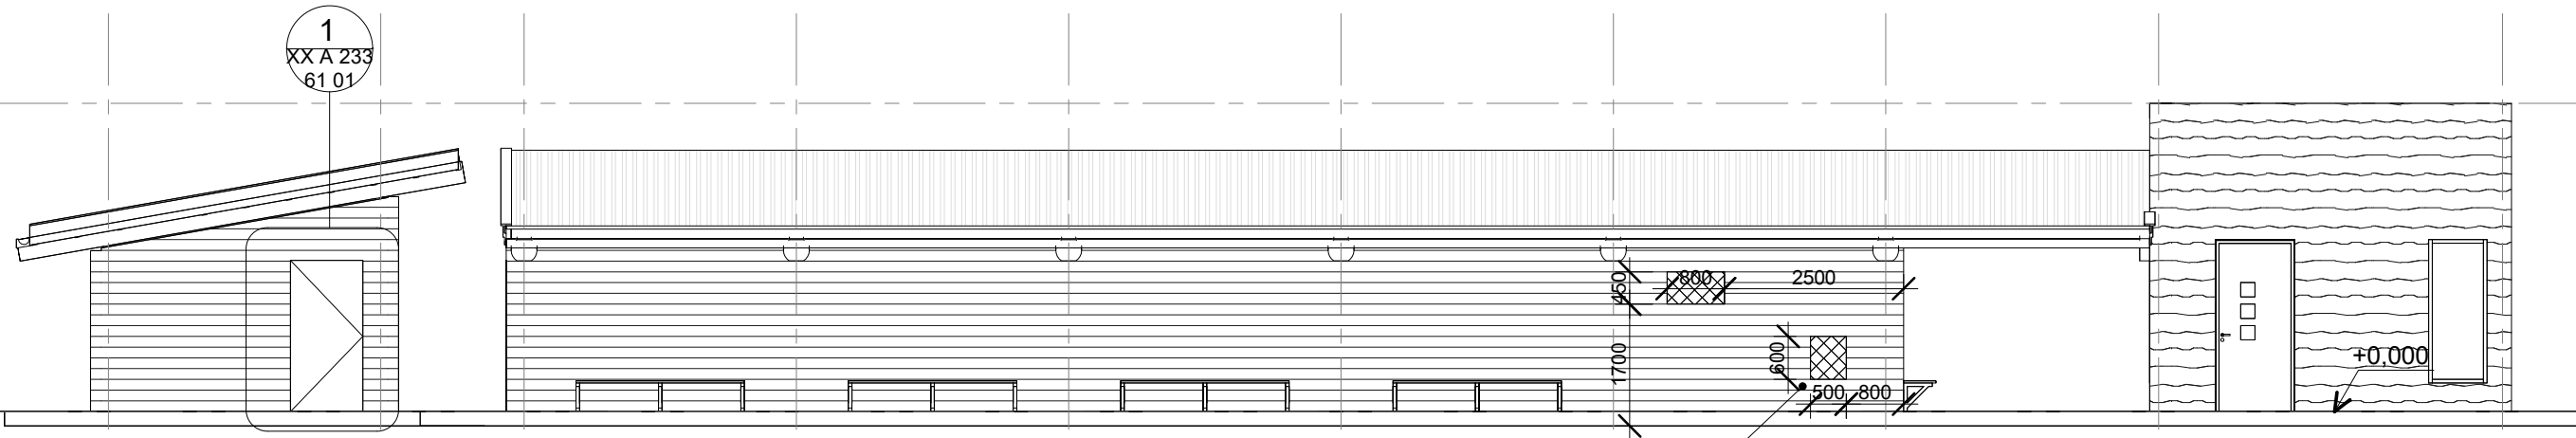


Parapet
4300

Et. 1
0

Nord
1 : 100

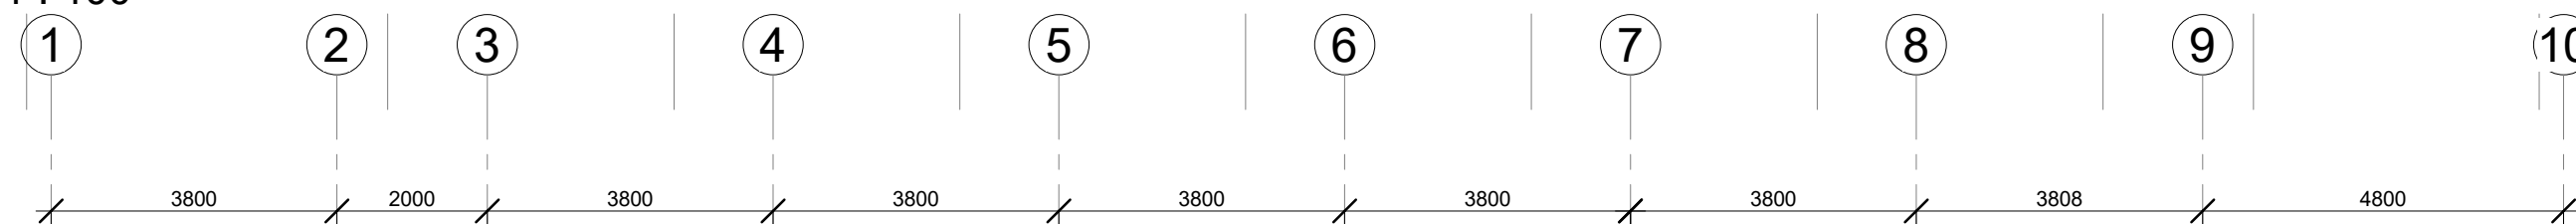


Parapet
4300

Et. 1
0

Sør
1 : 100

Snitt E Boder
1 : 100

markisolasjon
1200mm omkring byggene

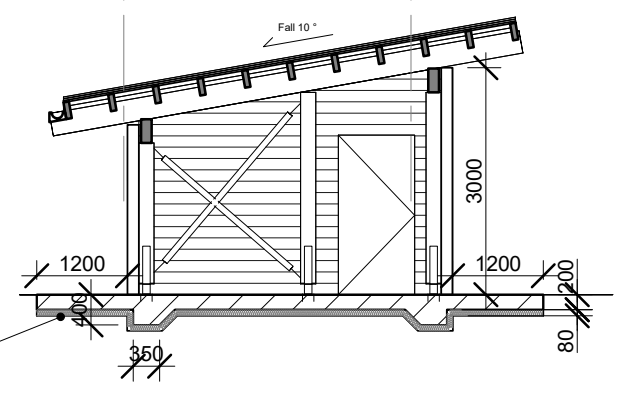

eksempel av en åpning
fra Namdalsmuseet

mulig åpninger



Rev.	Revisjonen gjelder	Utført	Kontr.	Dato
	Museet Midt Iks Namdalsmuseet- utstillingsmonter	Målestokk	Dato	12/29/21
	Fasade - Nord / Sør_A3	1 : 100	Tegnet	OS
		Arkstørrelse	Kontr.	
		A3	Prosjektnr.	2020-14
		Tegningsnr.	Etasje	Rev.
		XX A 200 40 01	Fag	
			System	
			Type	
			Lapenr	