


A B C D E F G H I

3800 3800 3800 3800 3800 3800 3110 3800

Parapet 4300

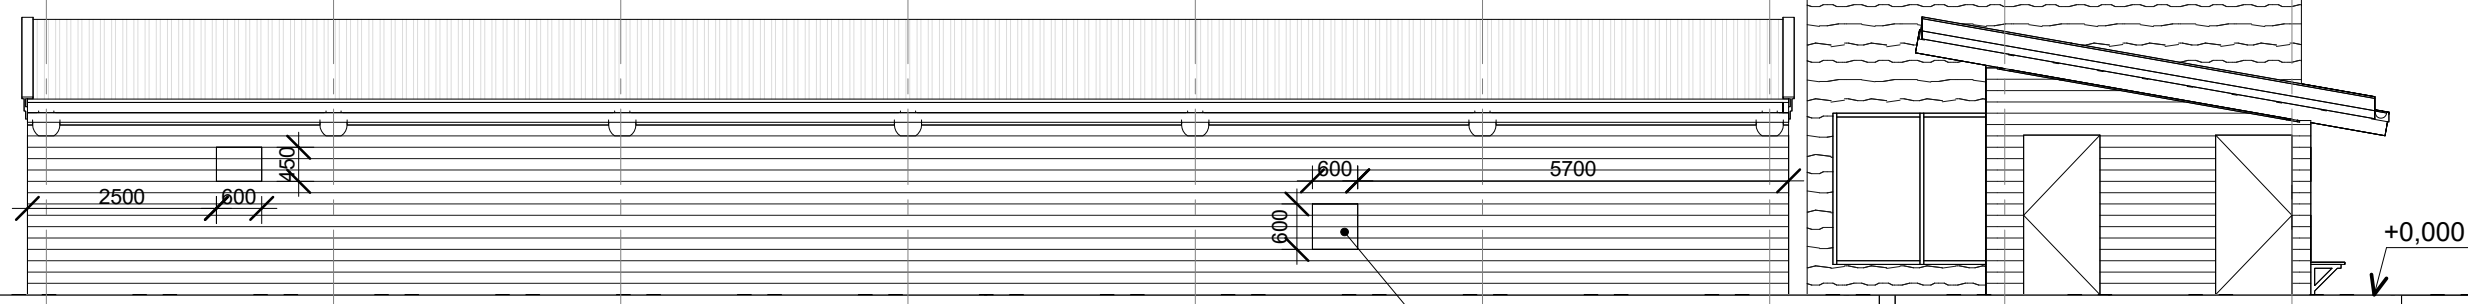

Et. 1 0


Vest  
1 : 100

mulig åpninger

I H G F E D C B A


3800 3110 3800 3800 3800 3800 3800 3800

Parapet 4300

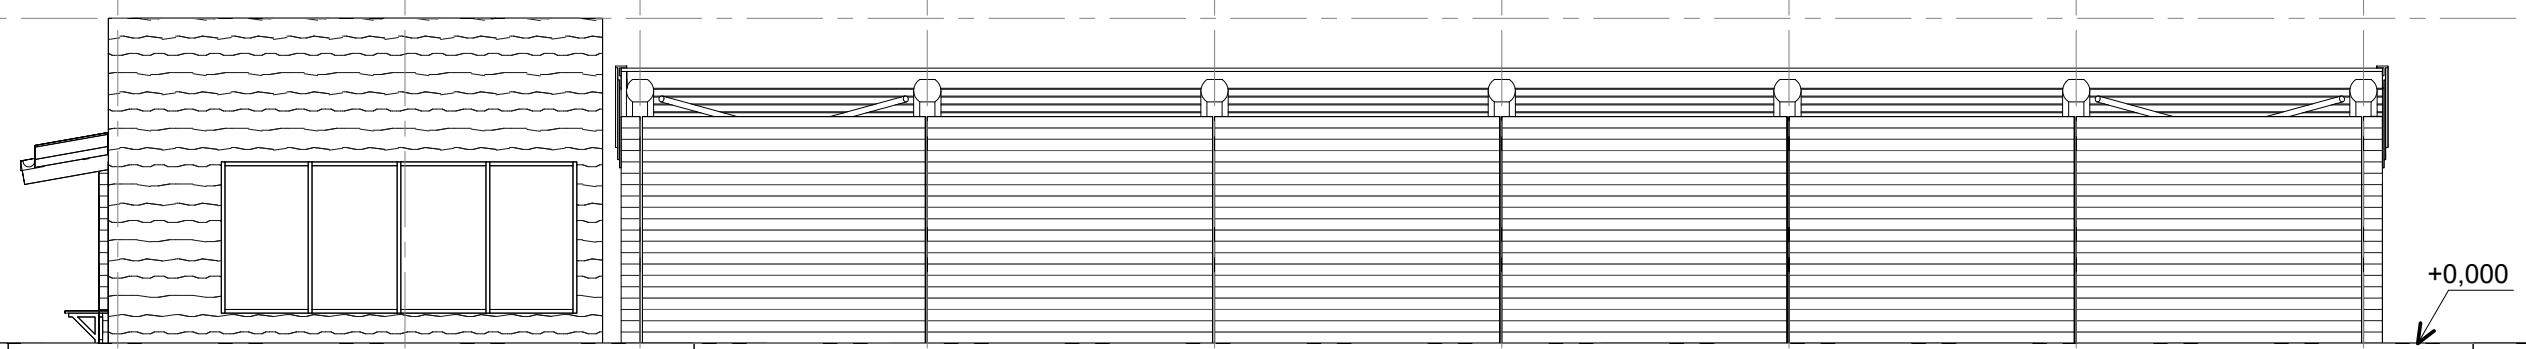

Et. 1 0

Øst  
1 : 100

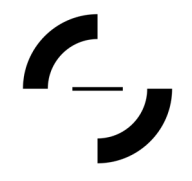 SIGN ARKITEKTUR™	Rev.	Revisjonen gjelder			Utført	Kontr.	Dato
	<b>Museet Midt Iks</b> Namdalsmuseet- utstillingsmonter				Målestokk	Dato	12/29/21
	<b>Fasader Vest / Øst_A3</b>				1 : 100	Tegnet	OS
					Arkstørrelse	Kontr.	
				A3	Prosjektnr.	2020-14	
				Tegningsnr.			Rev.
				Etasje	Fag	System	Type
				XX	A	200	40 02

07.02.2023 09:19:50