Fortanning av bituminøst dekke

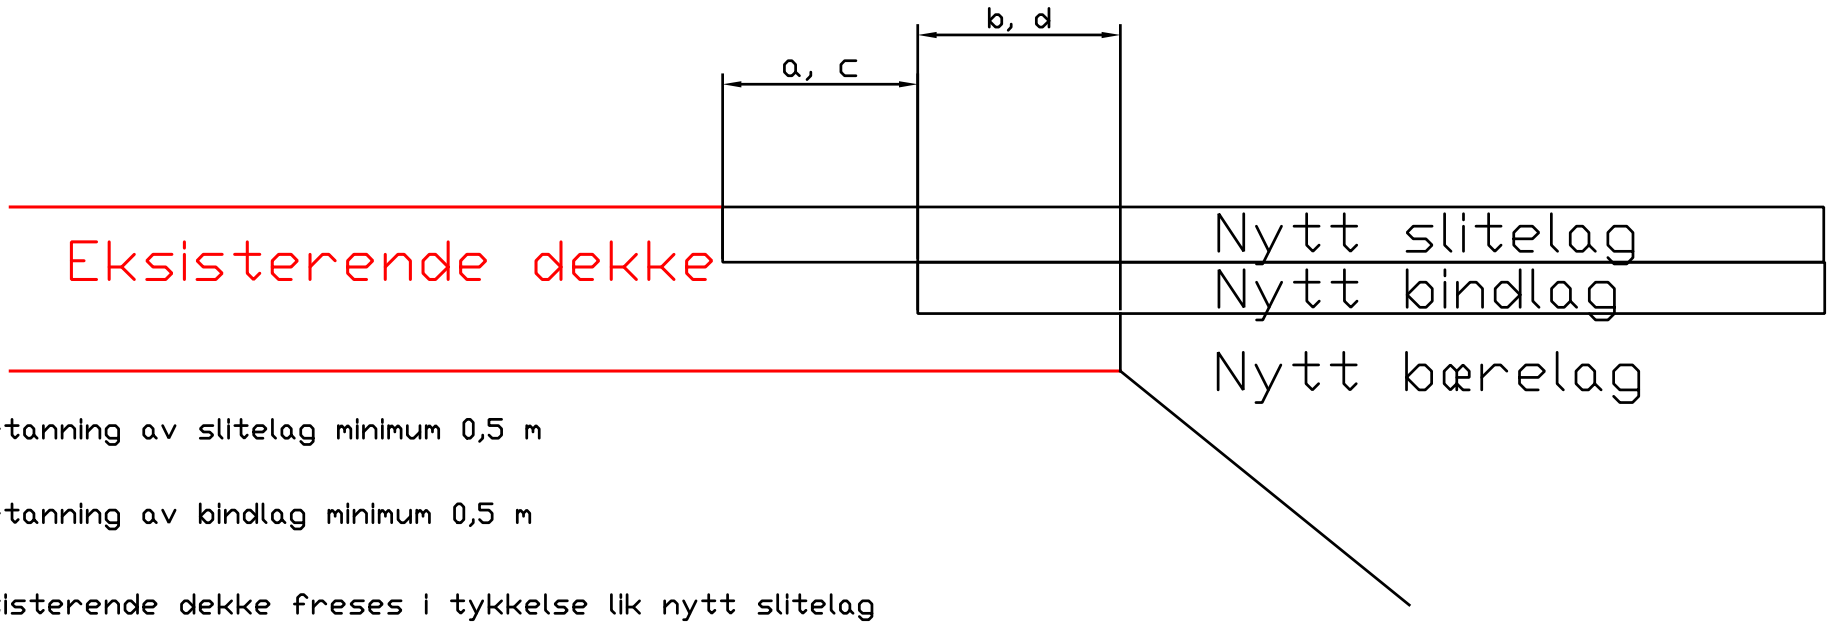

a: Fortanning av slitelag minimum 0,5 m

b: Fortanning av bindlag minimum 0,5 m

c: Eksisterende dekke freses i tykkelse lik nytt slitelag

d: Eksisterende dekke freses i tykkelse lik nytt bindlag

Fortanningen skal klebes og utføres iht krav i N200 vegbygging og R761 Prosesskode 1

Jevnhet i skjøten skal tilfredstille krav i N200 vegbygging, tabell 4.3

Revisjon	Revisjonen gjelder	Utarb	Kontr	Godkjent	Rev. dato

Trøndelag fylkeskommune

Fortanning av nytt slitelag og bindlag

Parsell

Tegningsdato	18.01.2023
Bestiller	TRFK
Produsert for	TRFK
Produsert av	TRFK
D2-3	
PROF-nummer	
Arkivnummer	
Byggverksnummer	
Målestokk A1	ikke i målestokk

Utarbeidet av	Kontrollert av	Godkjent av	Konsulentarkiv
troost	larne		

Tegningsnummer/ revisjonsbokstav