



HS: Kantforsterkning med grunn grøft og drenerør  
 VS: Kantforsterkning med dyp grøft/fylling

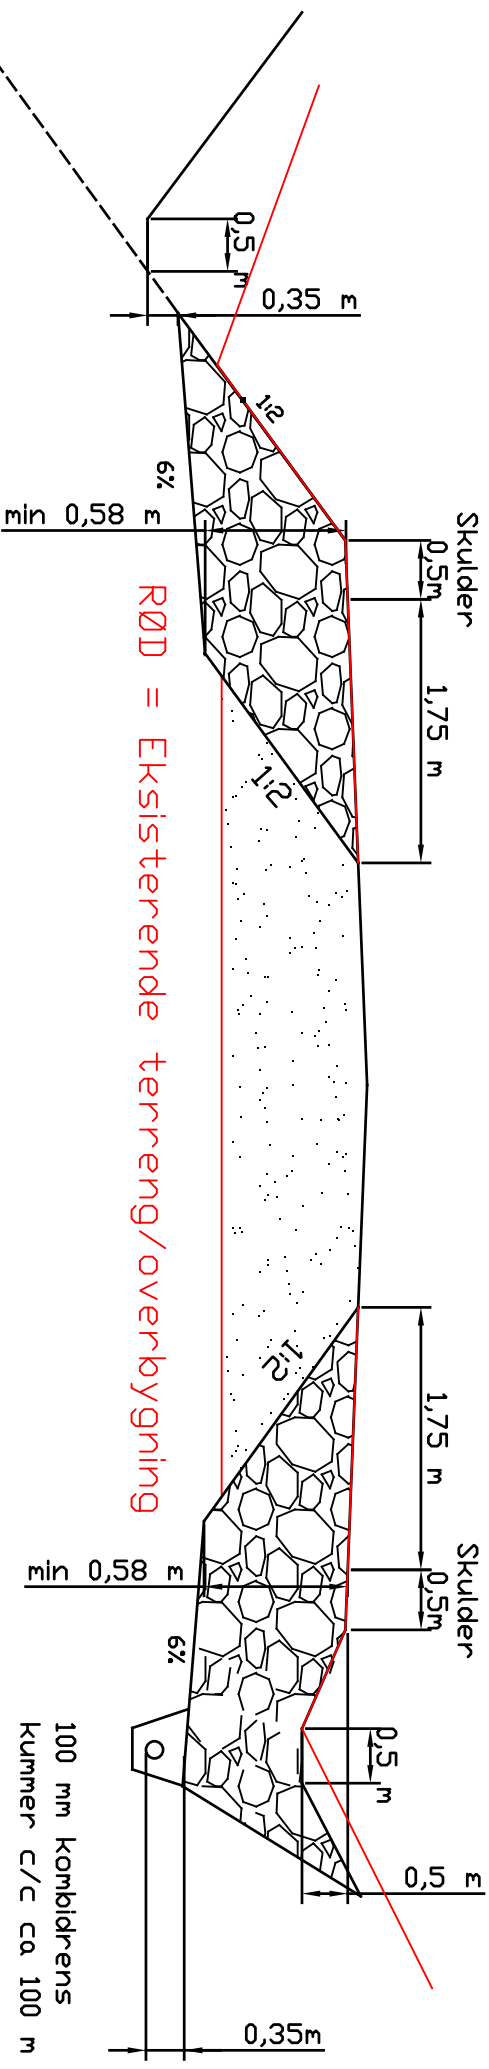

## Detalj overbygning

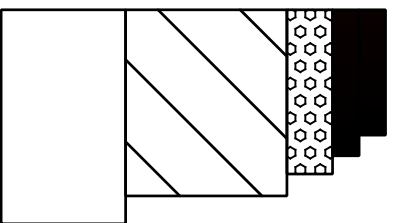

Siltelagi 4 cm Agb 11

Bindlagi 4 cm Agb 11

Bærelagi 10 cm Fk 0/32 mm

Forsterkningslagi 40 cm kult 22/125 mm

Nødvendig tykkelse varierer avhengig av undergrunn  
 Inkludert forklaring Fk 0/32 mm

Grunnforsterkning med 0/300 sprengstein  
 Tykkelse og behov for grunnforsterkning avklares  
 i samråd med byggherre

Genett (utføres i samråd med byggherre)

Fiberduk

Revisjon	Revisjonen gjelder	Utarb	Kontr	Godkjent	Rev. dato
<b>Trøndelag fylkeskommune</b>					
Prinsippskisse kantforsterkning TSV kontrakt 2023					
Parsell					
<b>D2-4</b>					
PROF-nummer					
Arkivnummer					
Byggeværksnummer					
Målestokk A1					
Tegningsnummer / ikke i målestokk					
revisjonsbokstave					
Utarbeidet av	Kontrollert av	Godkjent av	Konsulentarkiv		
troost	larne				