

N 6522800

N 6522700

N 6522600

N 6522500



N 6522400

E 526700

E 526800


E 526900

E 527000

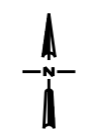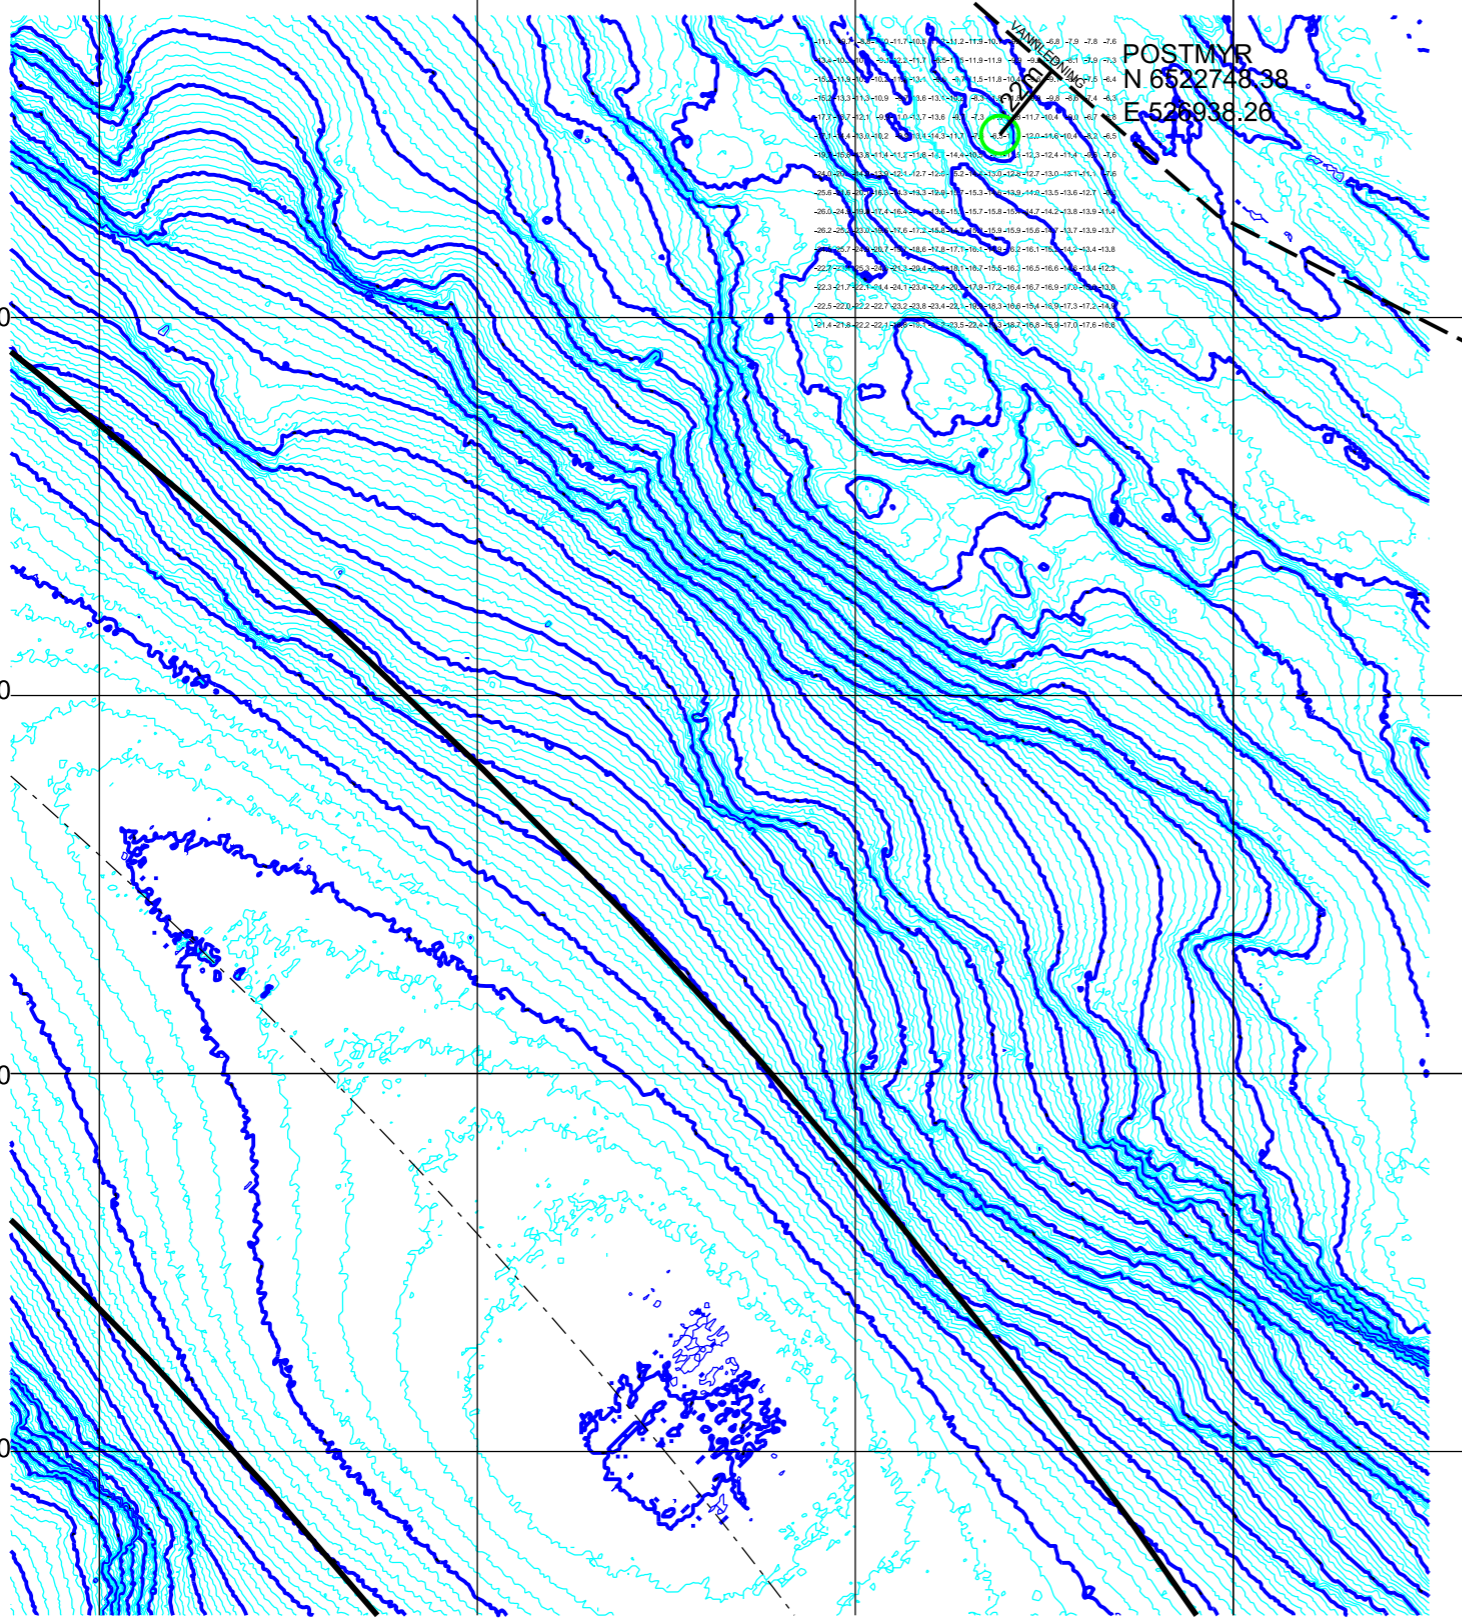

KOORDINATSYSTEM: EUREF89 UTM AKSE: SONE 32
 KARTETS DYBDEREFERANSE: SJØKARTNULL
 DYBDEKART ER HENTET FRA: SJØKARTVERKETS HYBASDATABASE
 LANDKART ER HENTET FRA:

- FUNDAMENT PLASSERING
- FARLEDSLINJE
- - - VANNLEDNING

Rev.	Ant.	Beskrivelse	Sign.	Dato	Godkj.
PLASSERING FUNDAMENT					
KRAGERØ			TELEMARK		
POSTMYR					
 KYSTVERKET NORDLAND BOKS 23/24 8309 KABELVÅG Tel. 76069600, Fax. 76078157			Målestokk 1:2000		Arkstørrelse
			Tegn. nr. C010		Arkivnr.
TEGNINGEN ER FREMSTILT VHA. KYSTVERKET TROMS OG FINNMARKS DAK-SYSTEM			Tegn. TEJ		Målt av.
			Godkj.		Dato 2021 0609