
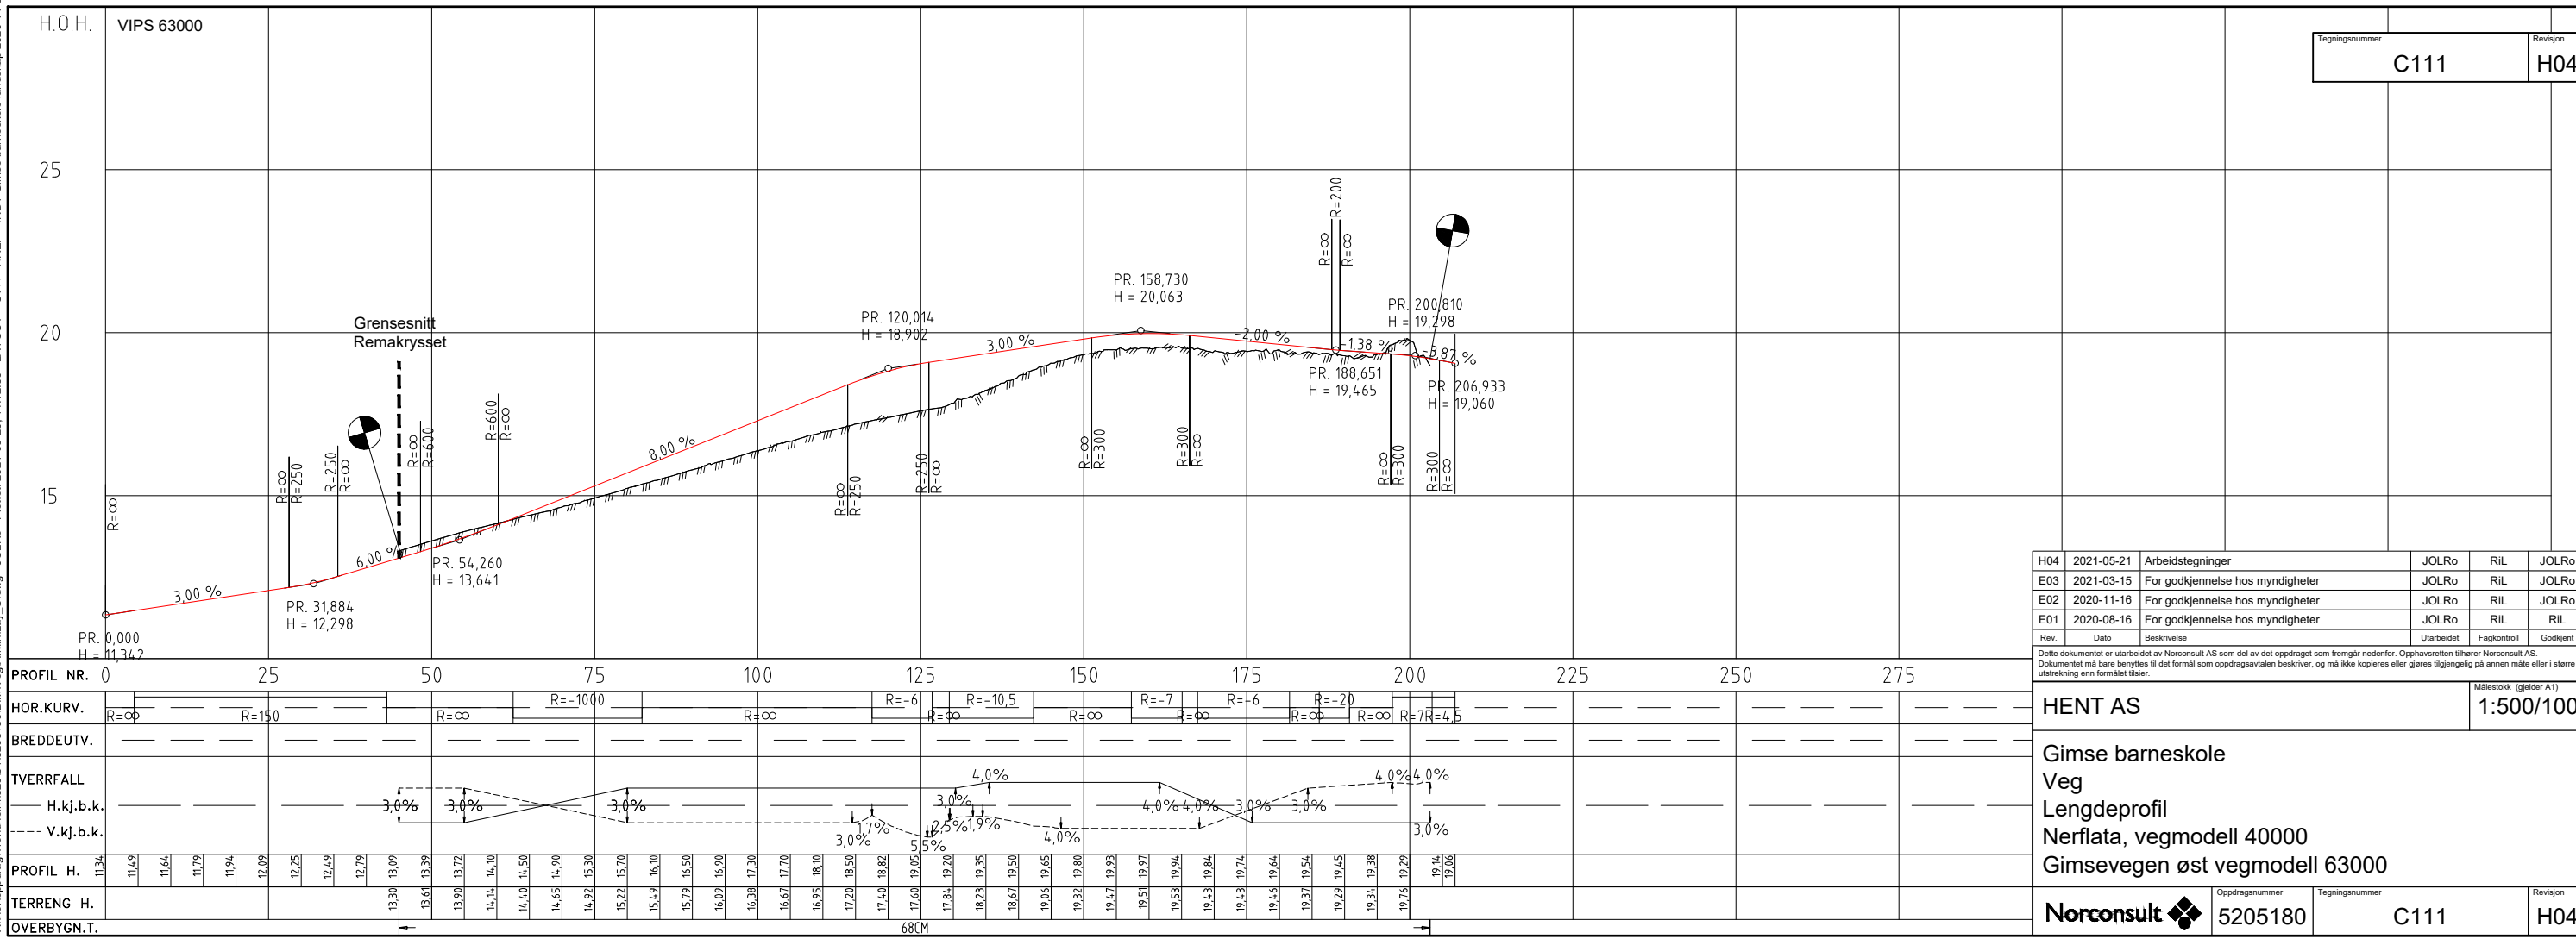


X:\nonoppdrag\Trondheim\52015\52015\BIM\veg\kml\lay_C.dwg - Plottet: 2021-05-20, 14:12:56 - LAYOUT = C111 - XREF = INBY Gimse barneskole landskap 2020-11-09, T_Geom_skrivur, A_tegnforhaling, A_lengdeprofil, T_ggeom_veg_gd_ekselid_kart_2D_GimseSkole

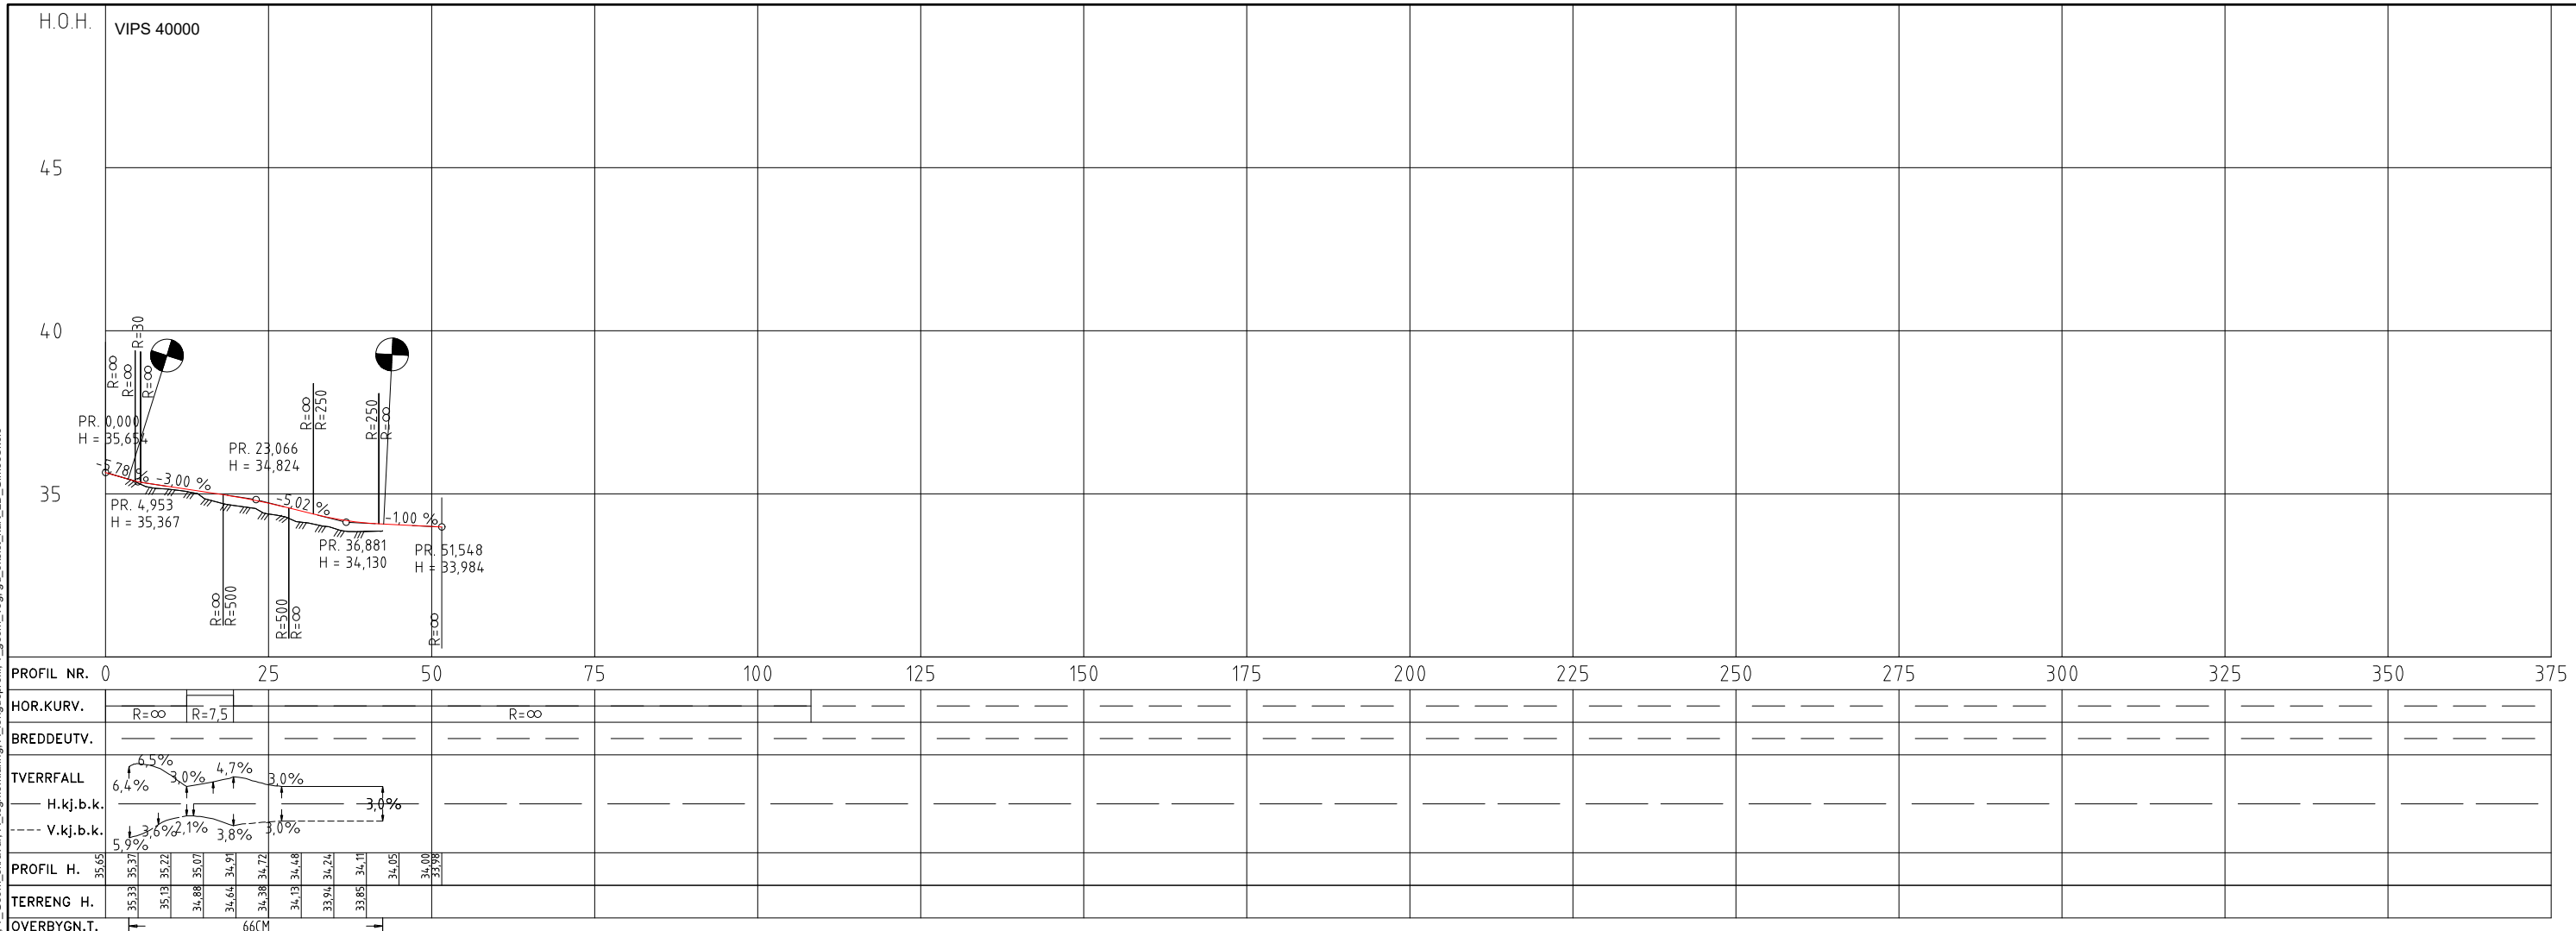

Tegningsnummer	C111
Revisjon	H04

H04	2021-05-21	Arbeidstegninger	JOLRo	RIL	JOLRo
E03	2021-03-15	For godkjenning hos myndigheter	JOLRo	RIL	JOLRo
E02	2020-11-16	For godkjenning hos myndigheter	JOLRo	RIL	JOLRo
E01	2020-08-16	For godkjenning hos myndigheter	JOLRo	RIL	RIL
Rev.	Dato	Beskrivelse	Utarbeidet	Fagkontroll	Godkjent

Dette dokumentet er utarbeidet av Norconsult AS som del av det oppdraget som fremgår nedenfor. Opphavsretten tilhører Norconsult AS. Dokumentet må bare benyttes til det formål som oppdragsavtalen beskriver, og må ikke kopieres eller gjøres tilgjengelig på annen måte eller i større utstrækning enn formålet tilsier.

HENT AS		Målestokk (gjelder A1)	1:500/100
Gimse barneskole Veg Lengdeprofil Nerflata, vegmodell 4000 Gimsevegen øst vegmodell 63000			
Norconsult	Oppdragsnummer 5205180	Tegningsnummer C111	Revisjon H04