
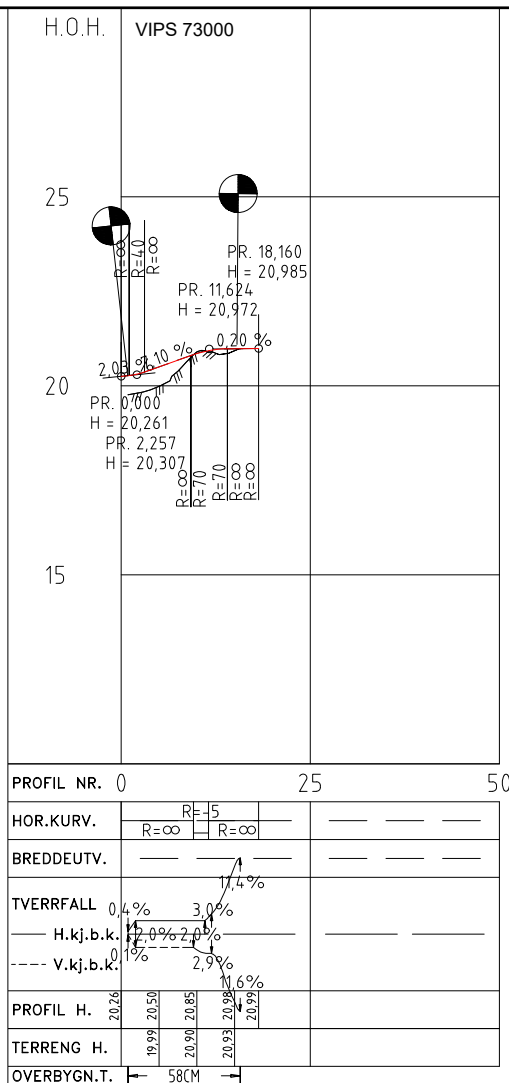
 
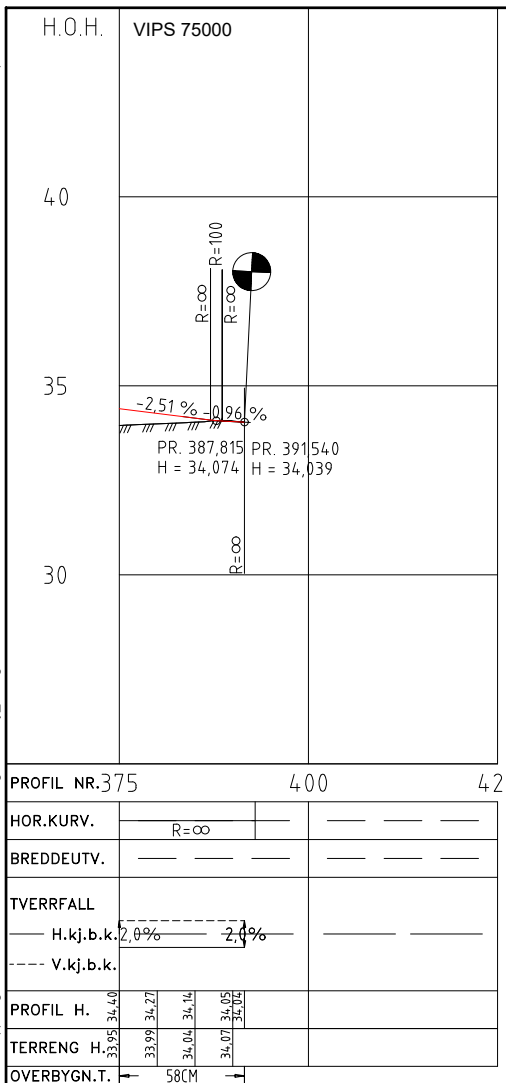


X:\nonoppdrag\Trondheim\52015\5205180\BIM\veg\kml\lay_C.dwg - JOLRo - Plottet: 2021-05-20, 22:22:15 - LAYOUT = C112 - XREF = INBY Gimse barneskole landskap 2020-1-09, T_Geom_skrnur, A_tegnforhaling, A_lengdeprofil, T_ggeom_veg_gd_elsleid_kart_2D_GimseSkole

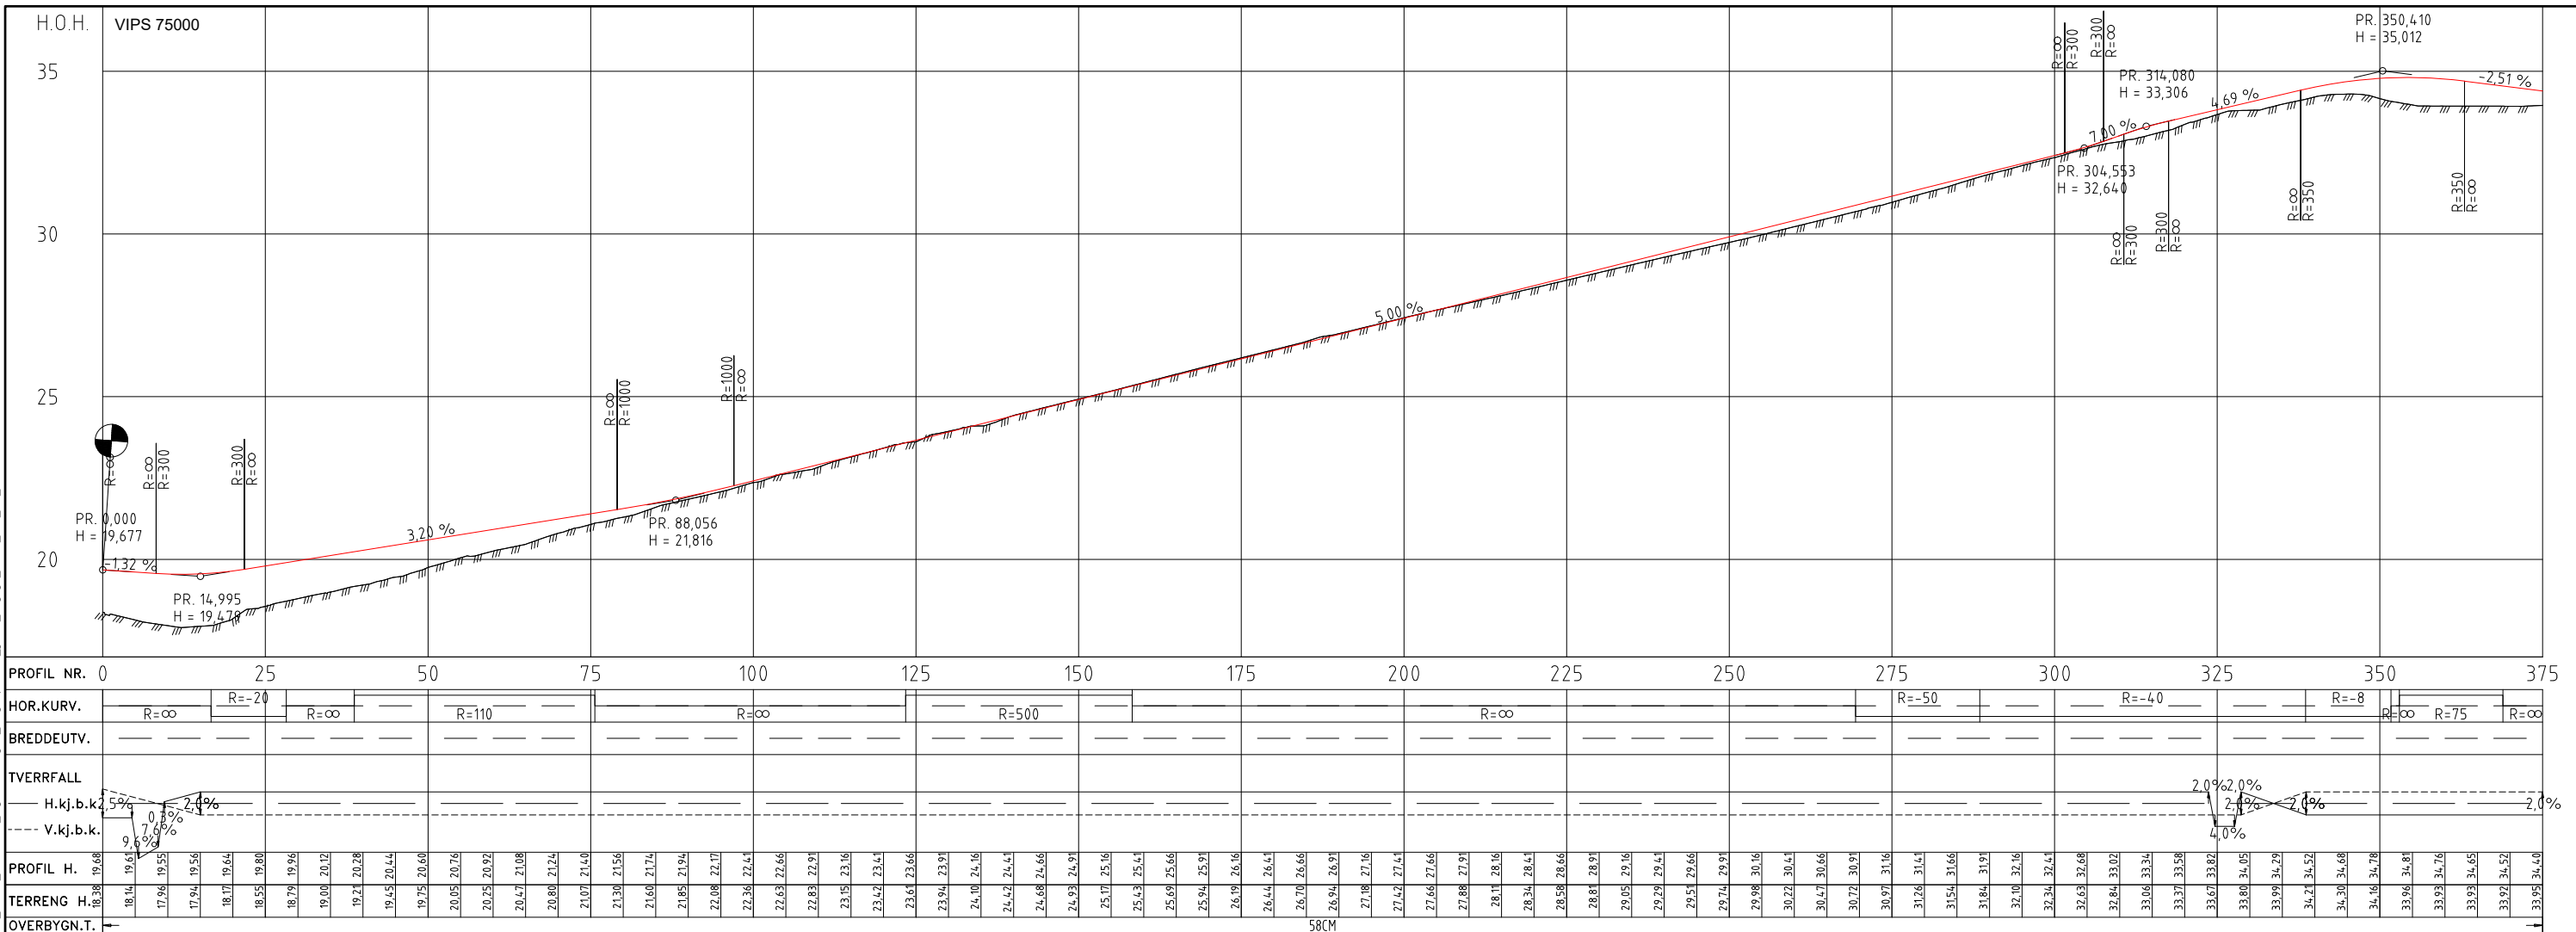

Tegningsnummer	C112	Revisjon	H04
----------------	------	----------	-----

Rev.	Dato	Beskrivelse	Utarbeidet	Fagkontroll	Godkjent
H04	2021-05-21	Arbeidstegning	JOLRo	RIL	JOLRo
E03	2021-03-15	For godkjenning hos myndigheter	JOLRo	RIL	JOLRo
E02	2020-11-16	For godkjenning hos myndigheter	JOLRo	RIL	JOLRo
E01	2020-08-16	For godkjenning hos myndigheter	JOLRo	RIL	RIL

Dette dokumentet er utarbeidet av Norconsult AS som del av det oppdraget som fremgår nedenfor. Opphavsretten tilhører Norconsult AS. Dokumentet må bare benyttes til det formål som oppdragsavtalen beskriver, og må ikke kopieres eller gjøres tilgjengelig på annen måte eller i større utstrækning enn formålet tilsier.

HENT AS Målestokk (gjelder A1): 1:500/100

Gimse barneskole
Veg
Lengdeprofil
GS-veger, 7500 Gimsevegen-Nerflata og
73000

Oppdragsnummer	Tegningsnummer	Revisjon
Norconsult 5205180	C112	H04