


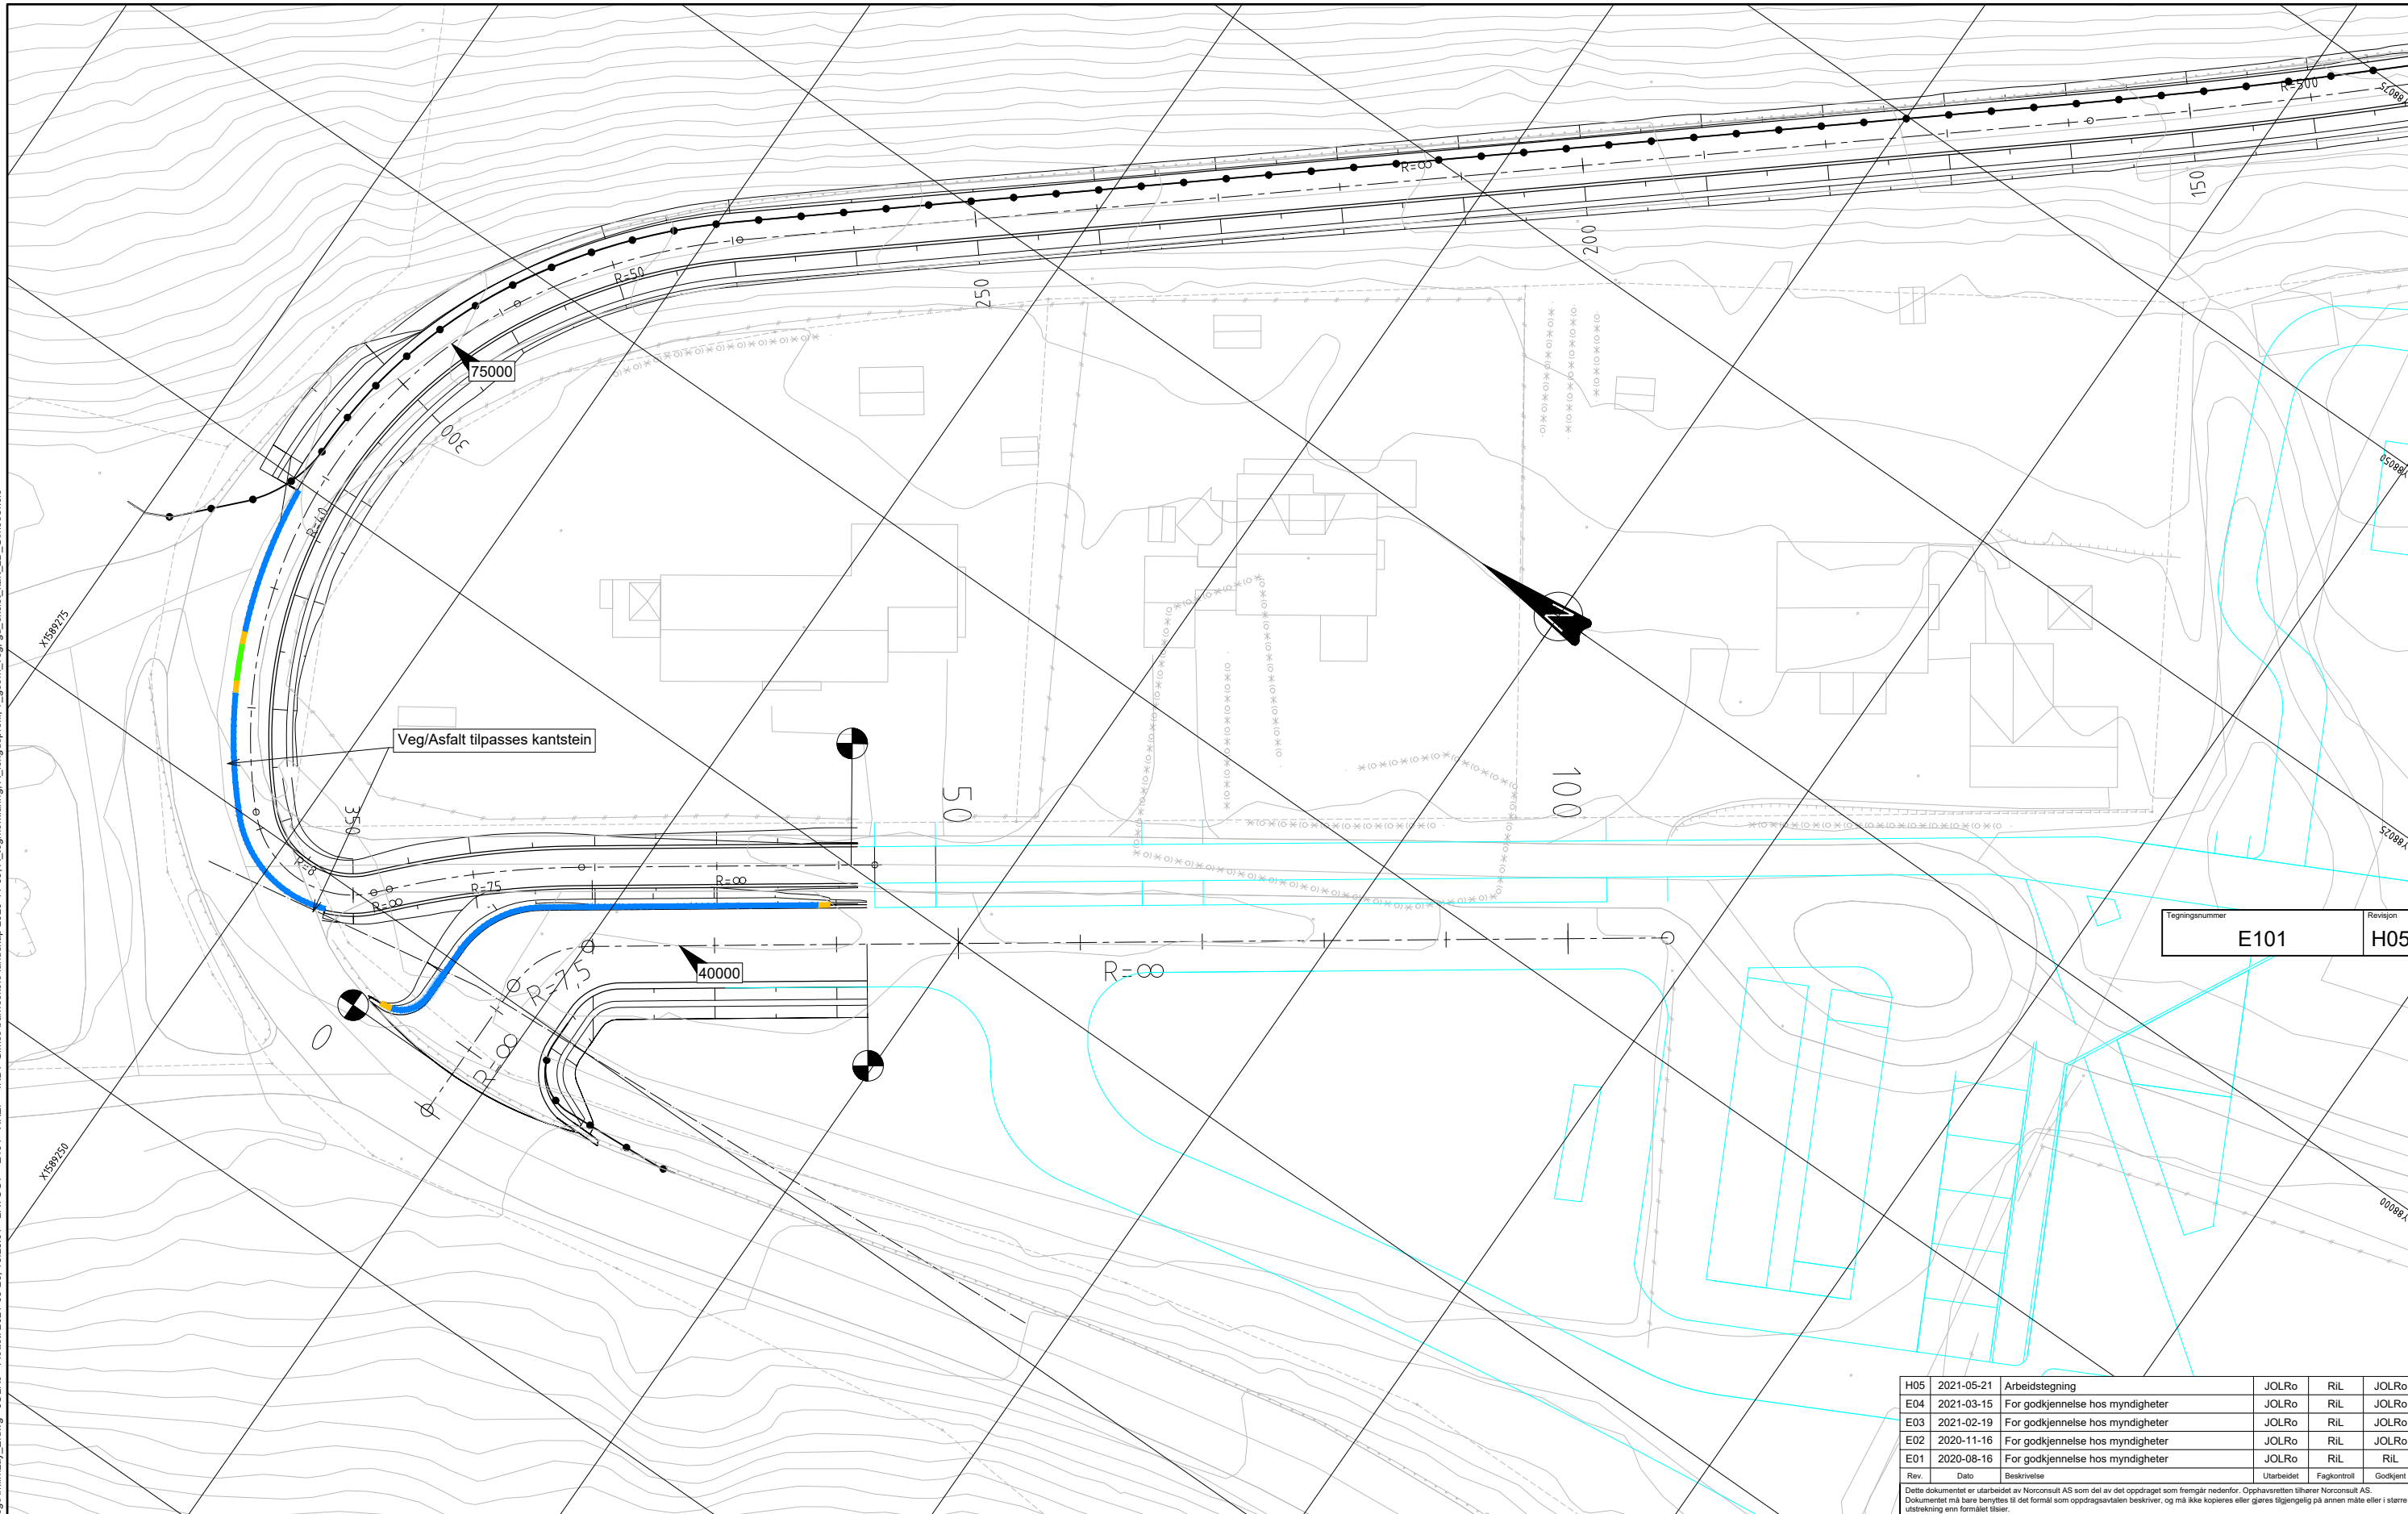




X:\prosjekter\trondheim\52015\52015\BIM\veg\kml\lay_E.dwg - JOLRo - Plottet: 2021-05-20, 13:25:01 - LAYOUT = E101 - XREF = INBY Gimse barneskole landskap 2020-11-09, A. legnforklaring, A. lengdeprofil, T. geom_veg_gf_ekstat_kant_2D_GimseSkole



Rev.	Dato	Beskrivelse	Utarbeidet	Fagkontroll	Godkjent
H05	2021-05-21	Arbeidstegning	JOLRo	RIL	JOLRo
E04	2021-03-15	For godkjenning hos myndigheter	JOLRo	RIL	JOLRo
E03	2021-02-19	For godkjenning hos myndigheter	JOLRo	RIL	JOLRo
E02	2020-11-16	For godkjenning hos myndigheter	JOLRo	RIL	JOLRo
E01	2020-08-16	For godkjenning hos myndigheter	JOLRo	RIL	RIL


Dette dokumentet er utarbeidet av Norconsult AS som del av det oppdraget som fremgår nedenfor. Opphavsretten tilhører Norconsult AS. Dokumentet må bare benyttes til det formål som oppdragsavtalen beskriver, og må ikke kopieres eller gjøres tilgjengelig på annen måte eller i større utstrækning enn formålet tillater.

Tegnforklaring

-  VIPS-hensvisning
-  Parsellmerke
-  Kantstein, vis 2 cm
-  Kantstein, vis 13 cm
-  1 meter overgang mellom kantsteins høyder

HENT AS Målestokk (gjelder A1)
1:250

Gimse barneskole
Veg
Kantsteinsplan
Nerflata, vegmodell 40000
Gimsvegen, vegmodell 75000

Norconsult 	Oppdragsnummer 5205180	Tegningsnummer E101	Revisjon H05
---	---------------------------	------------------------	-----------------