


X:\prosjekt\trondheim\52015\5205180\BIM\veg\kml\lay\_E.dwg - Plottet: 2021-05-20, 13:24:31 - LAYOUT = E102 - XREF = INBY Gimse barneskole landskap 2020-11-09, A. legnforklaring, A. lengdeprofil, T. geom, veg, gf, eksist, kant\_2D, GimseSkole

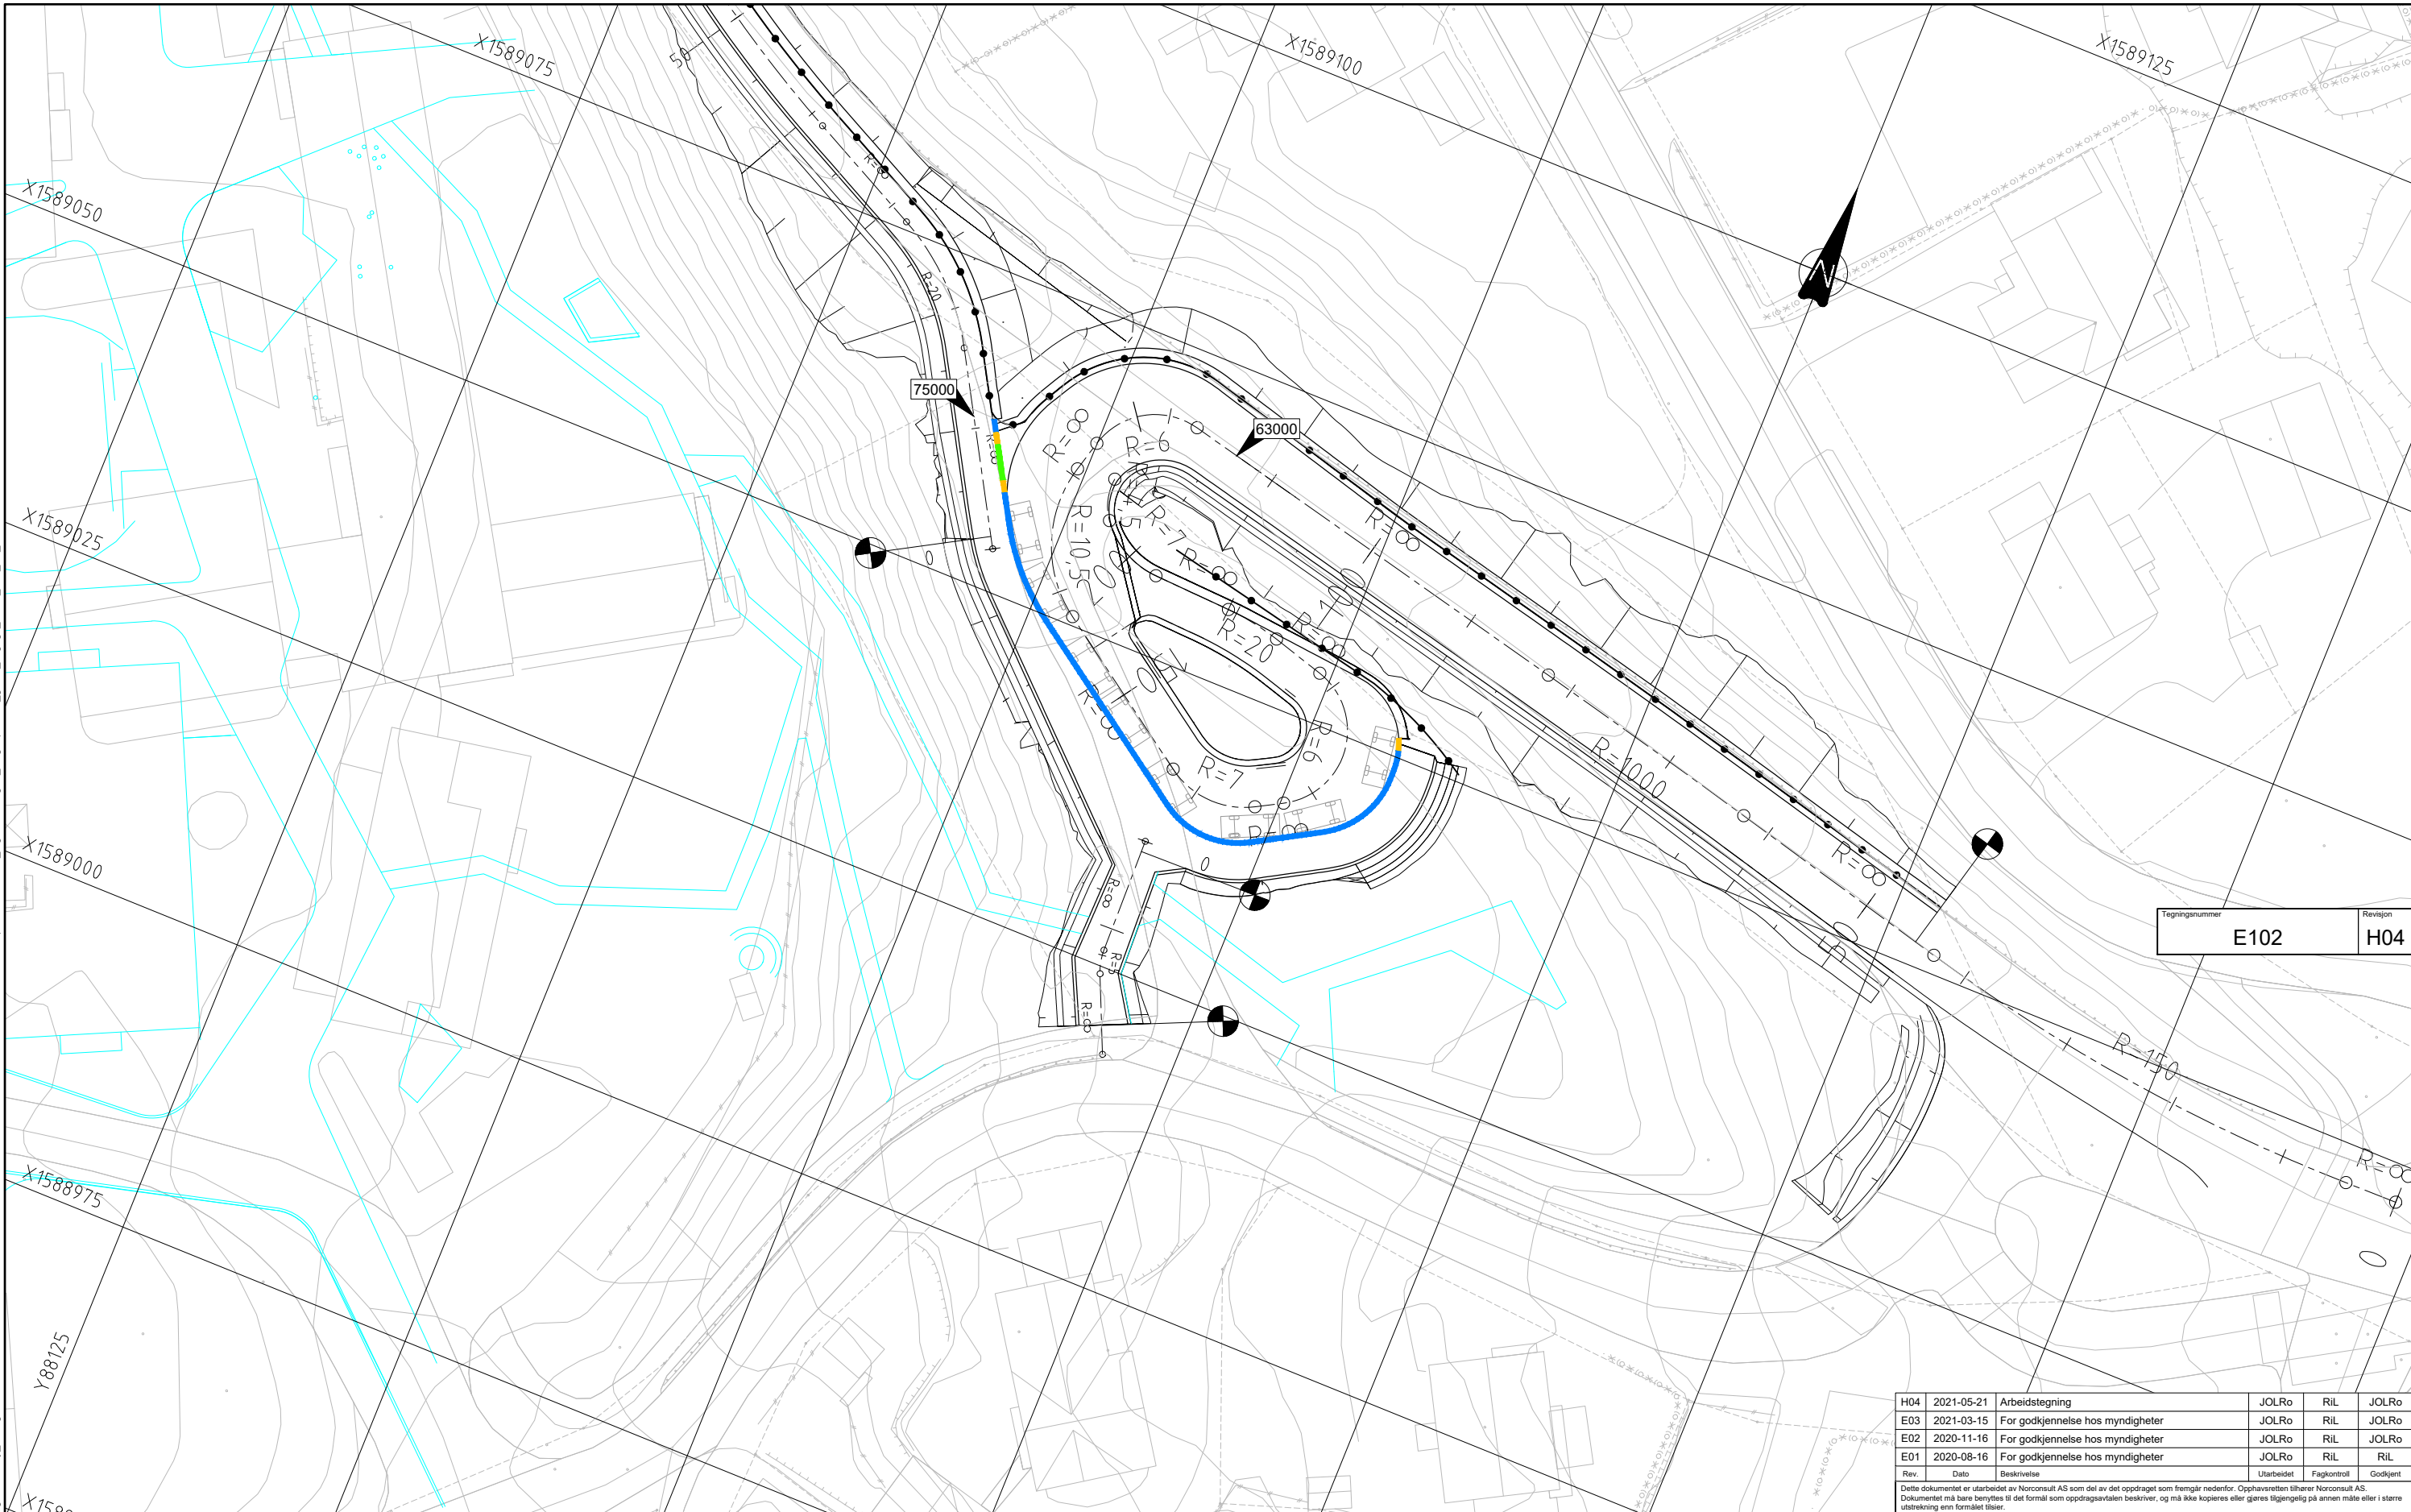






Tegningsnummer	Revisjon
E102	H04

H04	2021-05-21	Arbeidstegning	JOLRo	RIL	JOLRo
E03	2021-03-15	For godkjenning hos myndigheter	JOLRo	RIL	JOLRo
E02	2020-11-16	For godkjenning hos myndigheter	JOLRo	RIL	JOLRo
E01	2020-08-16	For godkjenning hos myndigheter	JOLRo	RIL	RIL
Rev.	Dato	Beskrivelse	Utarbeidet	Fagkontroll	Godkjent

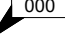
Dette dokumentet er utarbeidet av Norconsult AS som del av det oppdraget som fremgår nedenfor. Opphavsretten tilhører Norconsult AS. Dokumentet må bare benyttes til det formål som oppdragsavtalen beskriver, og må ikke kopieres eller gjøres tilgjengelig på annen måte eller i større utstrækning enn formålet tillater.

**Tegnforklaring**

-  VIPS-hensvisning
-  Parsellmerke
-  Kantstein, vis 2 cm
-  Kantstein, vis 13 cm
-  1 meter overgang mellom kantsteins høyder

**HENT AS** Målestokk (gjelder A1)  
**1:250**

**Gimse barneskole**  
**Veg**  
**Kantsteinsplan**  
**Vegmodeller 63000 og 75000**

 <b>Norconsult</b>	Oppdragsnummer <b>5205180</b>	Tegningsnummer <b>E102</b>	Revisjon <b>H04</b>
---	----------------------------------	-------------------------------	------------------------