



Gang - og sykkelveg
Normalprofil
Vegmodell 73000
ca. profil 10

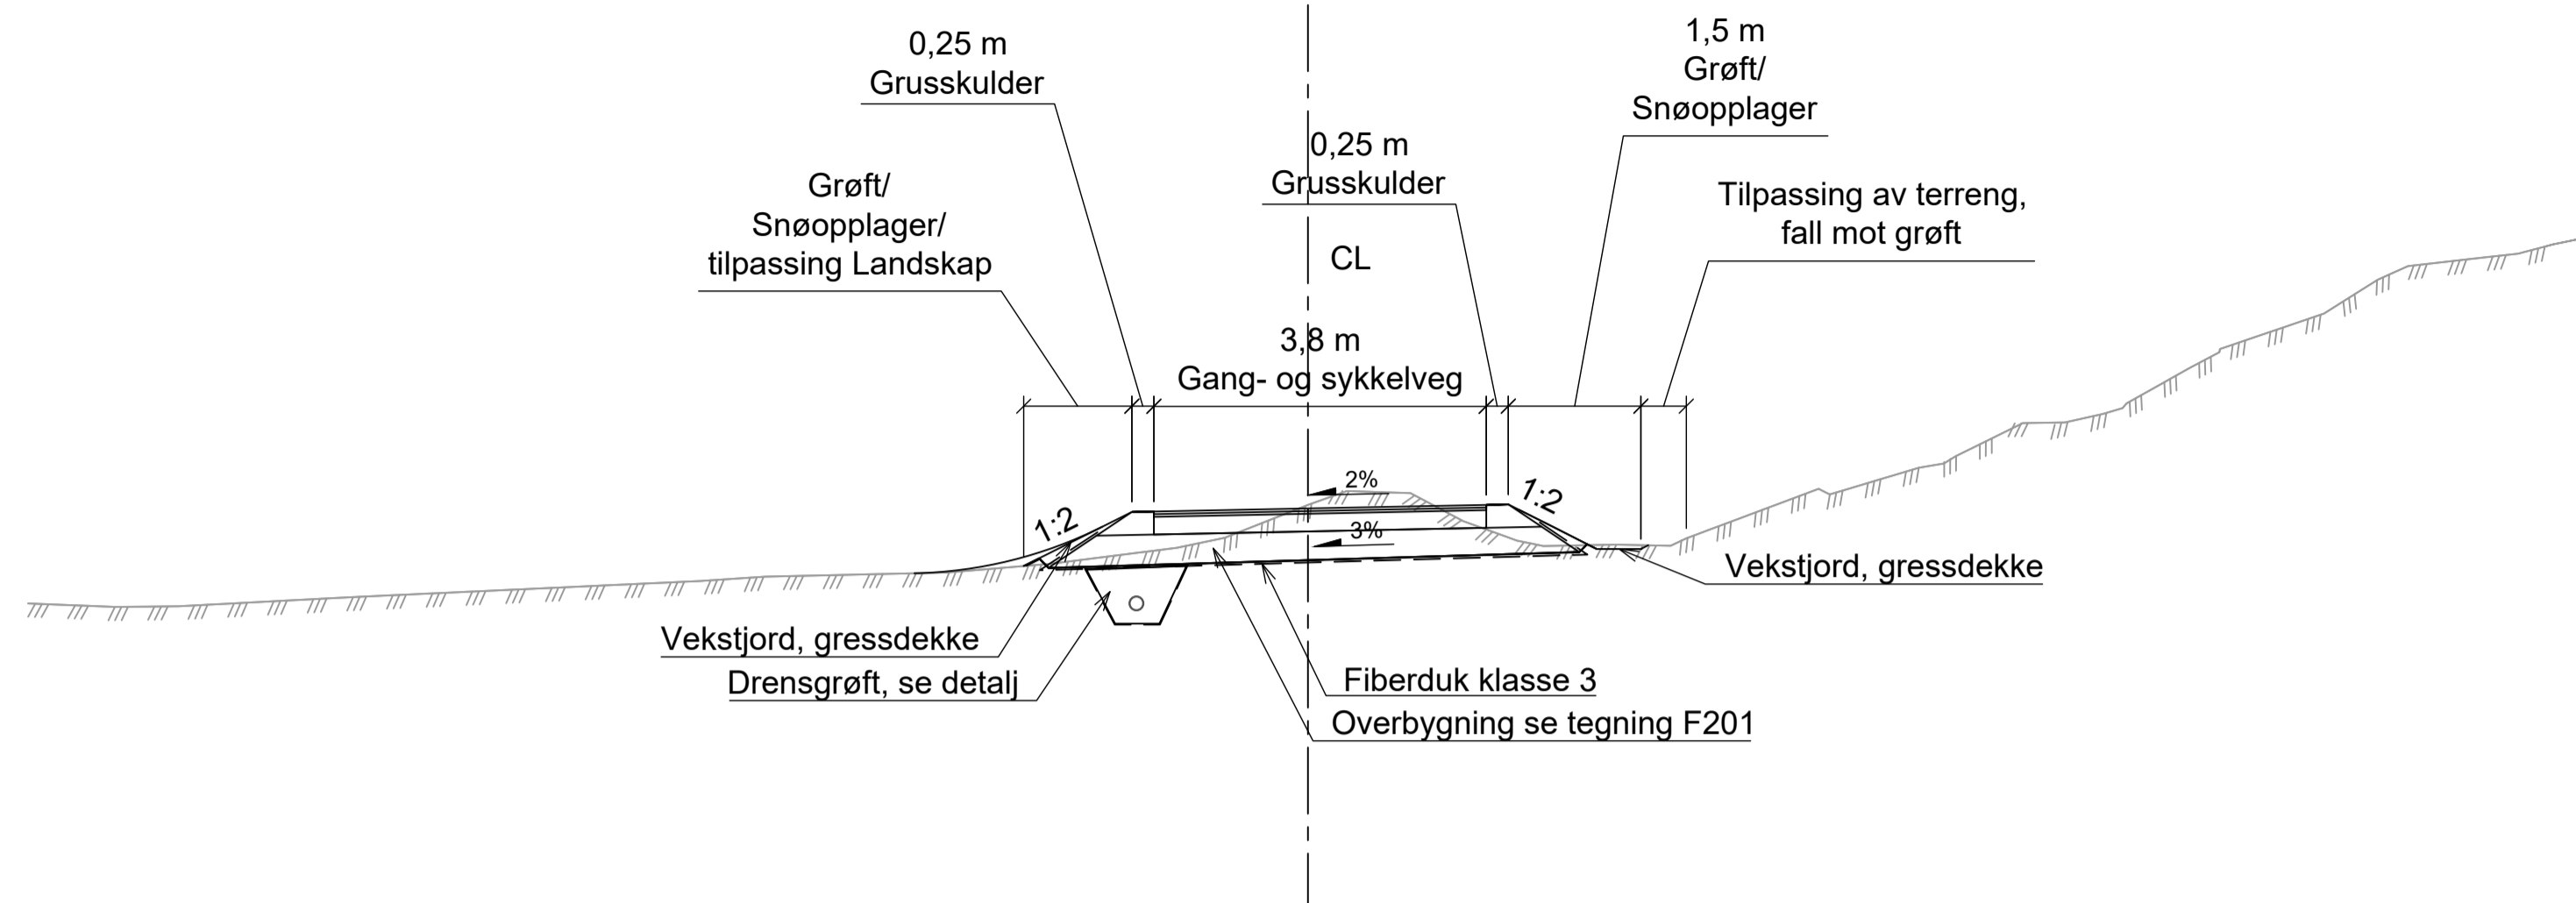


1:20

Detalj drensgrøft

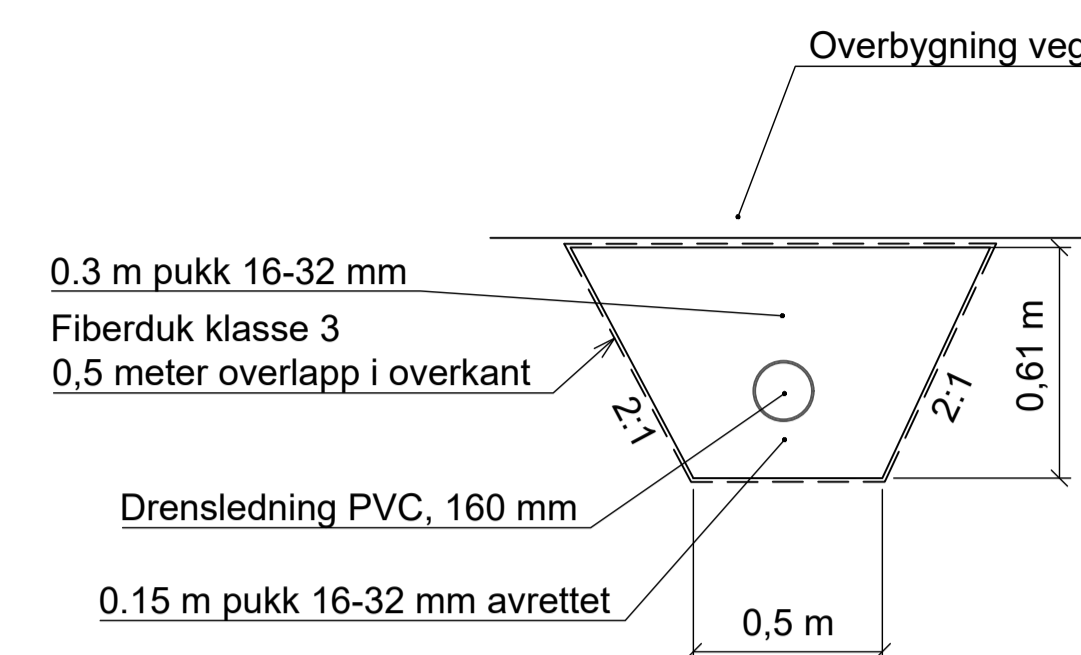


Gang- og sykkelveg
Gimsevegen Vegmodell 75000
ca. profil 240

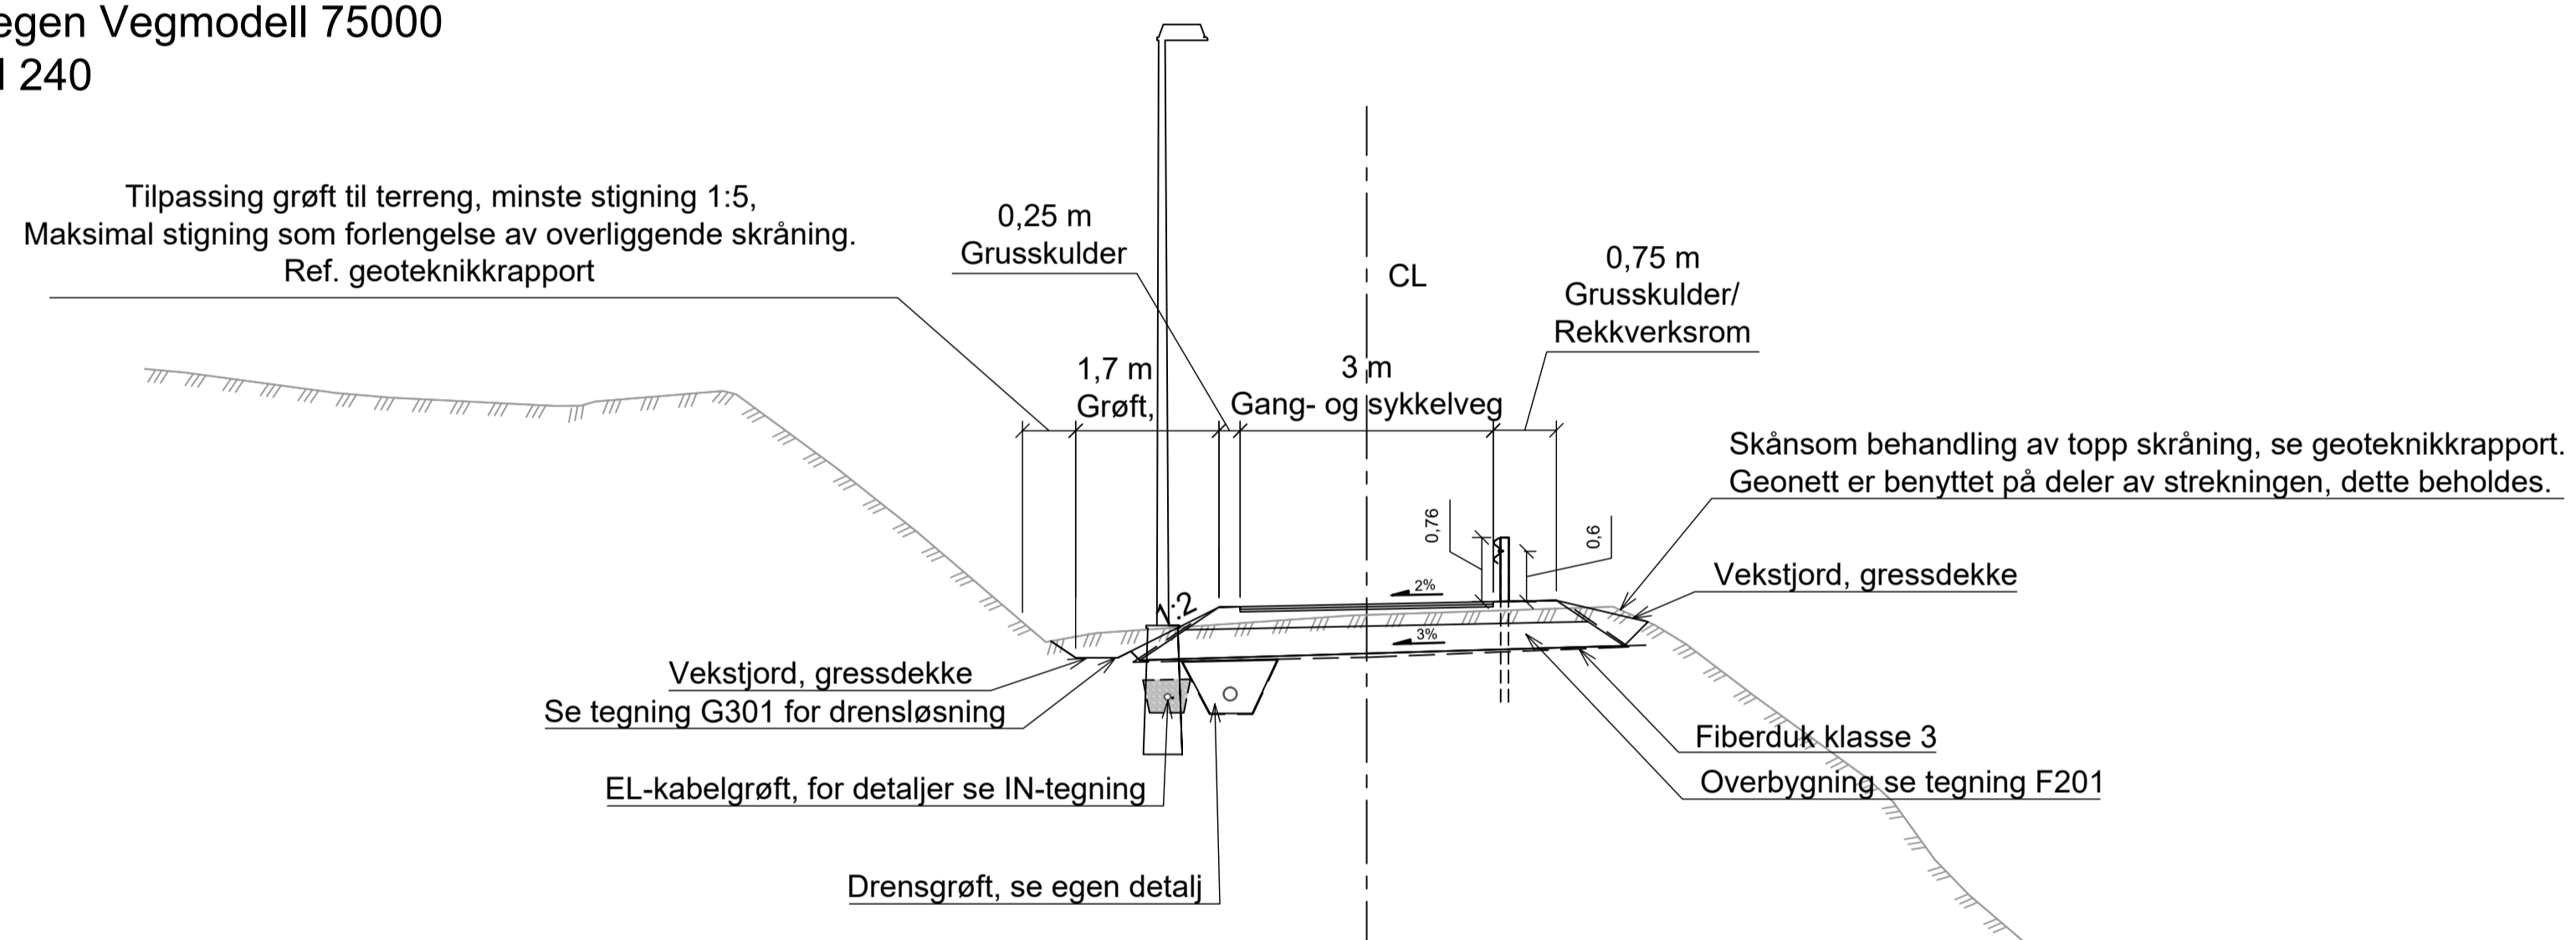

Tegningsnummer	Revisjon
F102	H04

Fortau Gimsevegen
Vegmodell 75000
ca. profil 340

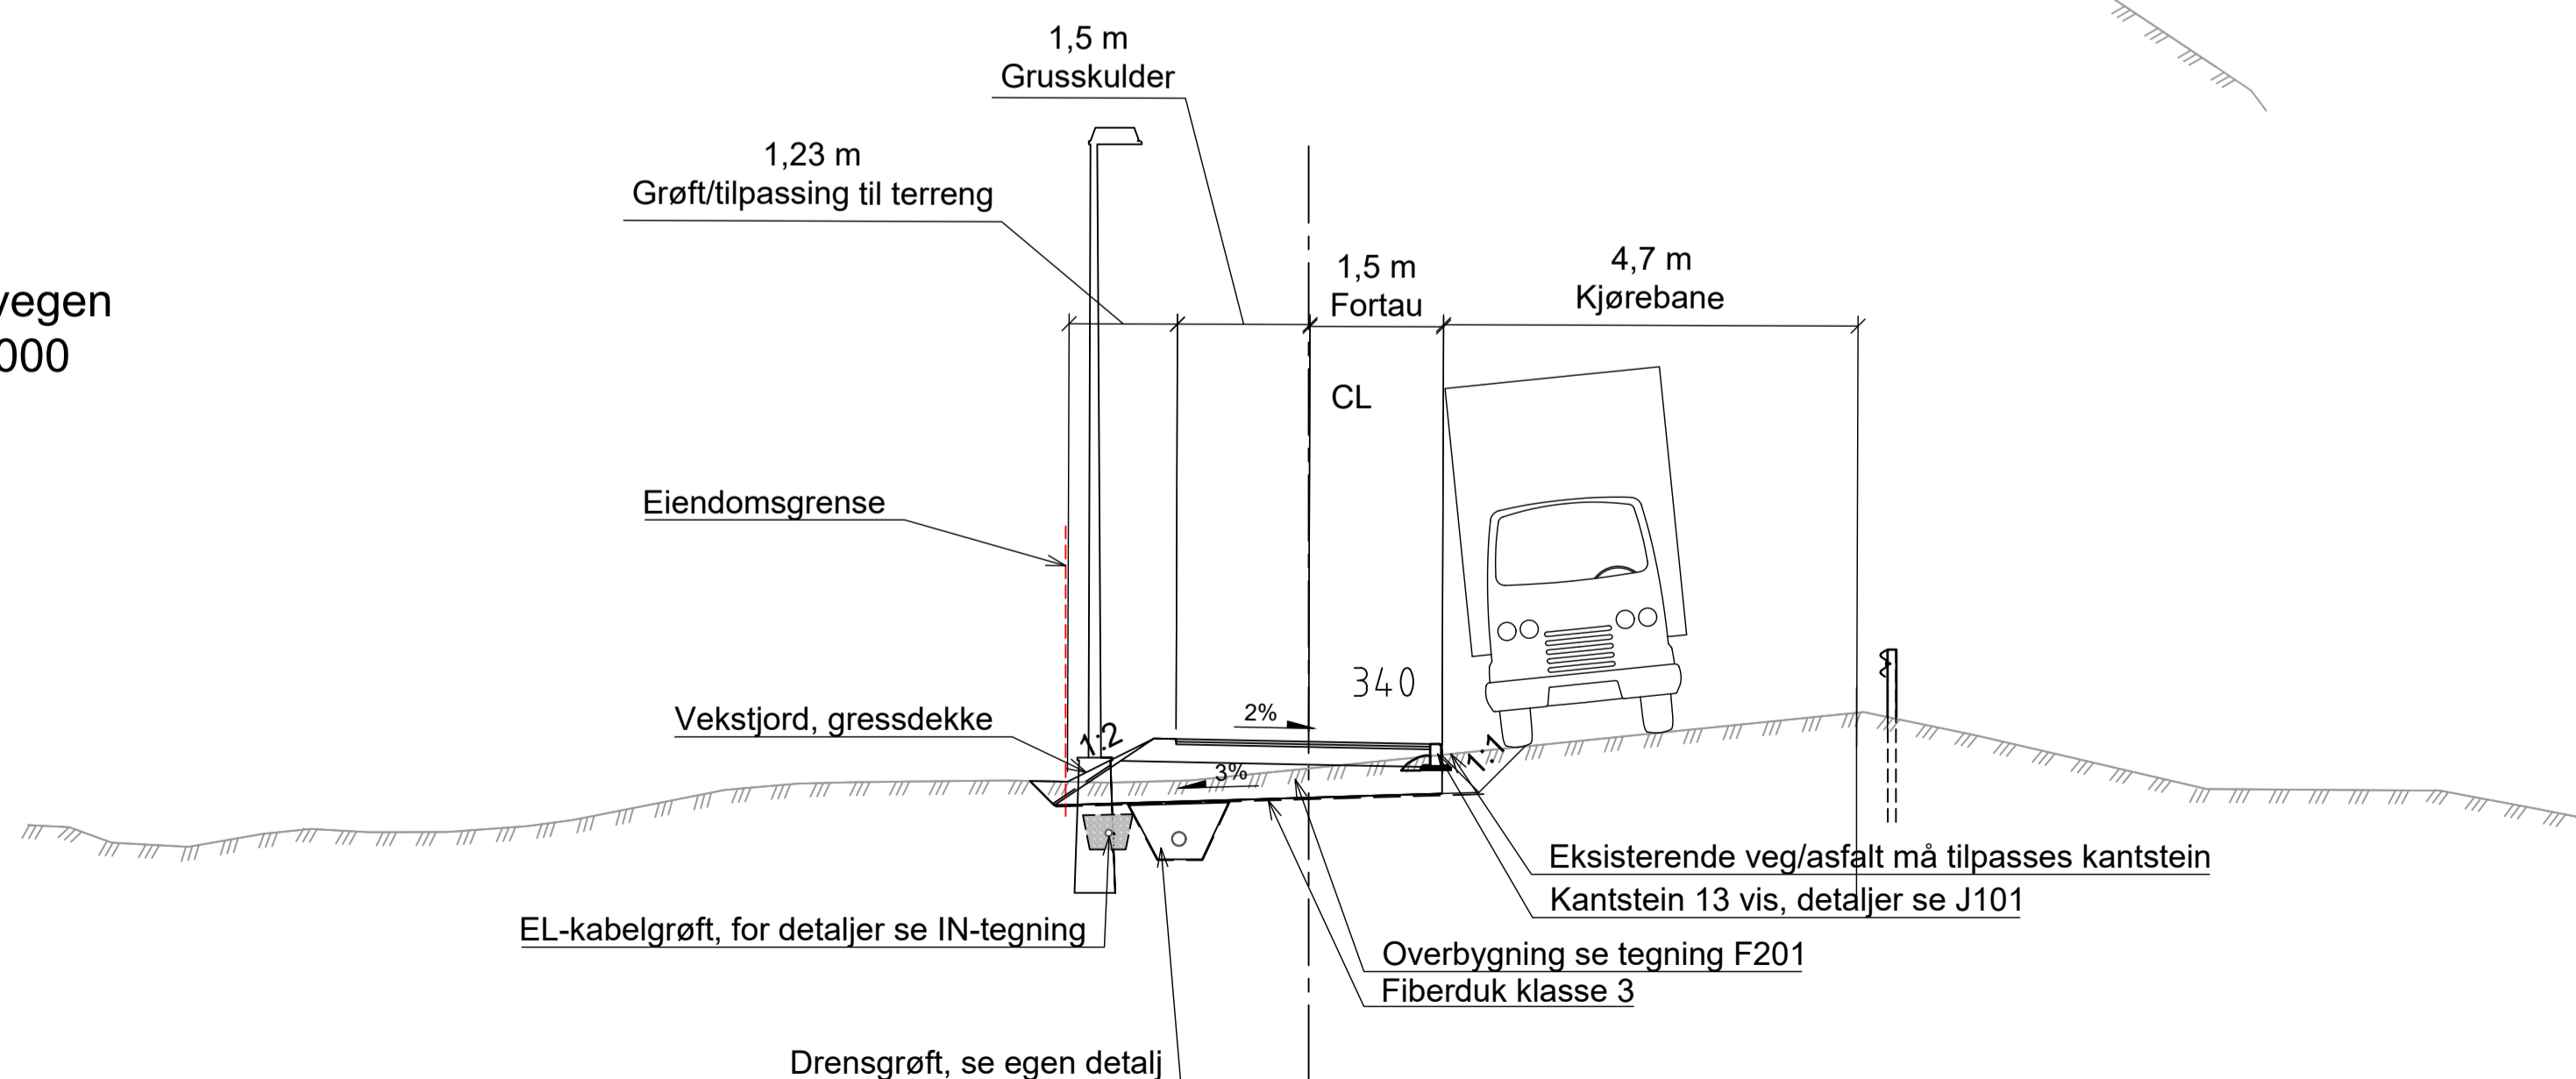

H04	2021-05-21	Arbeidstegning	JOLRo	RIL	JOLRo
E03	2021-03-15	For godkjenning hos myndigheter	JOLRo	RIL	JOLRo
E02	2020-11-16	For godkjenning hos myndigheter	JOLRo	RIL	JOLRo
E01	2020-08-16	For godkjenning hos myndigheter	JOLRo	RIL	RIL
Rev.	Dato	Beskrivelse	Utarbeidet	Fagkontroll	Godkjent

Dette dokumentet er utarbeidet av Norconsult AS som del av det oppdraget som fremgår nedenfor. Opphavsretten tilhører Norconsult AS. Dokumentet må bare benyttes til det formål som oppdragsavtalen beskriver, og må ikke kopieres eller gjøres tilgjengelig på annen måte eller i større utstrekning enn formålet tilsier.

HENT AS Målestokk (gjelder A1)
1:75

Gimse skole
Normalprofil
GS-veger
Vegmodell 73000 og 75000

Norconsult	Oppdragsnummer 5205180	Tegningsnummer F102	Revisjon H04
------------	---------------------------	------------------------	-----------------