


SF15 og HS15

Vegprofil 210

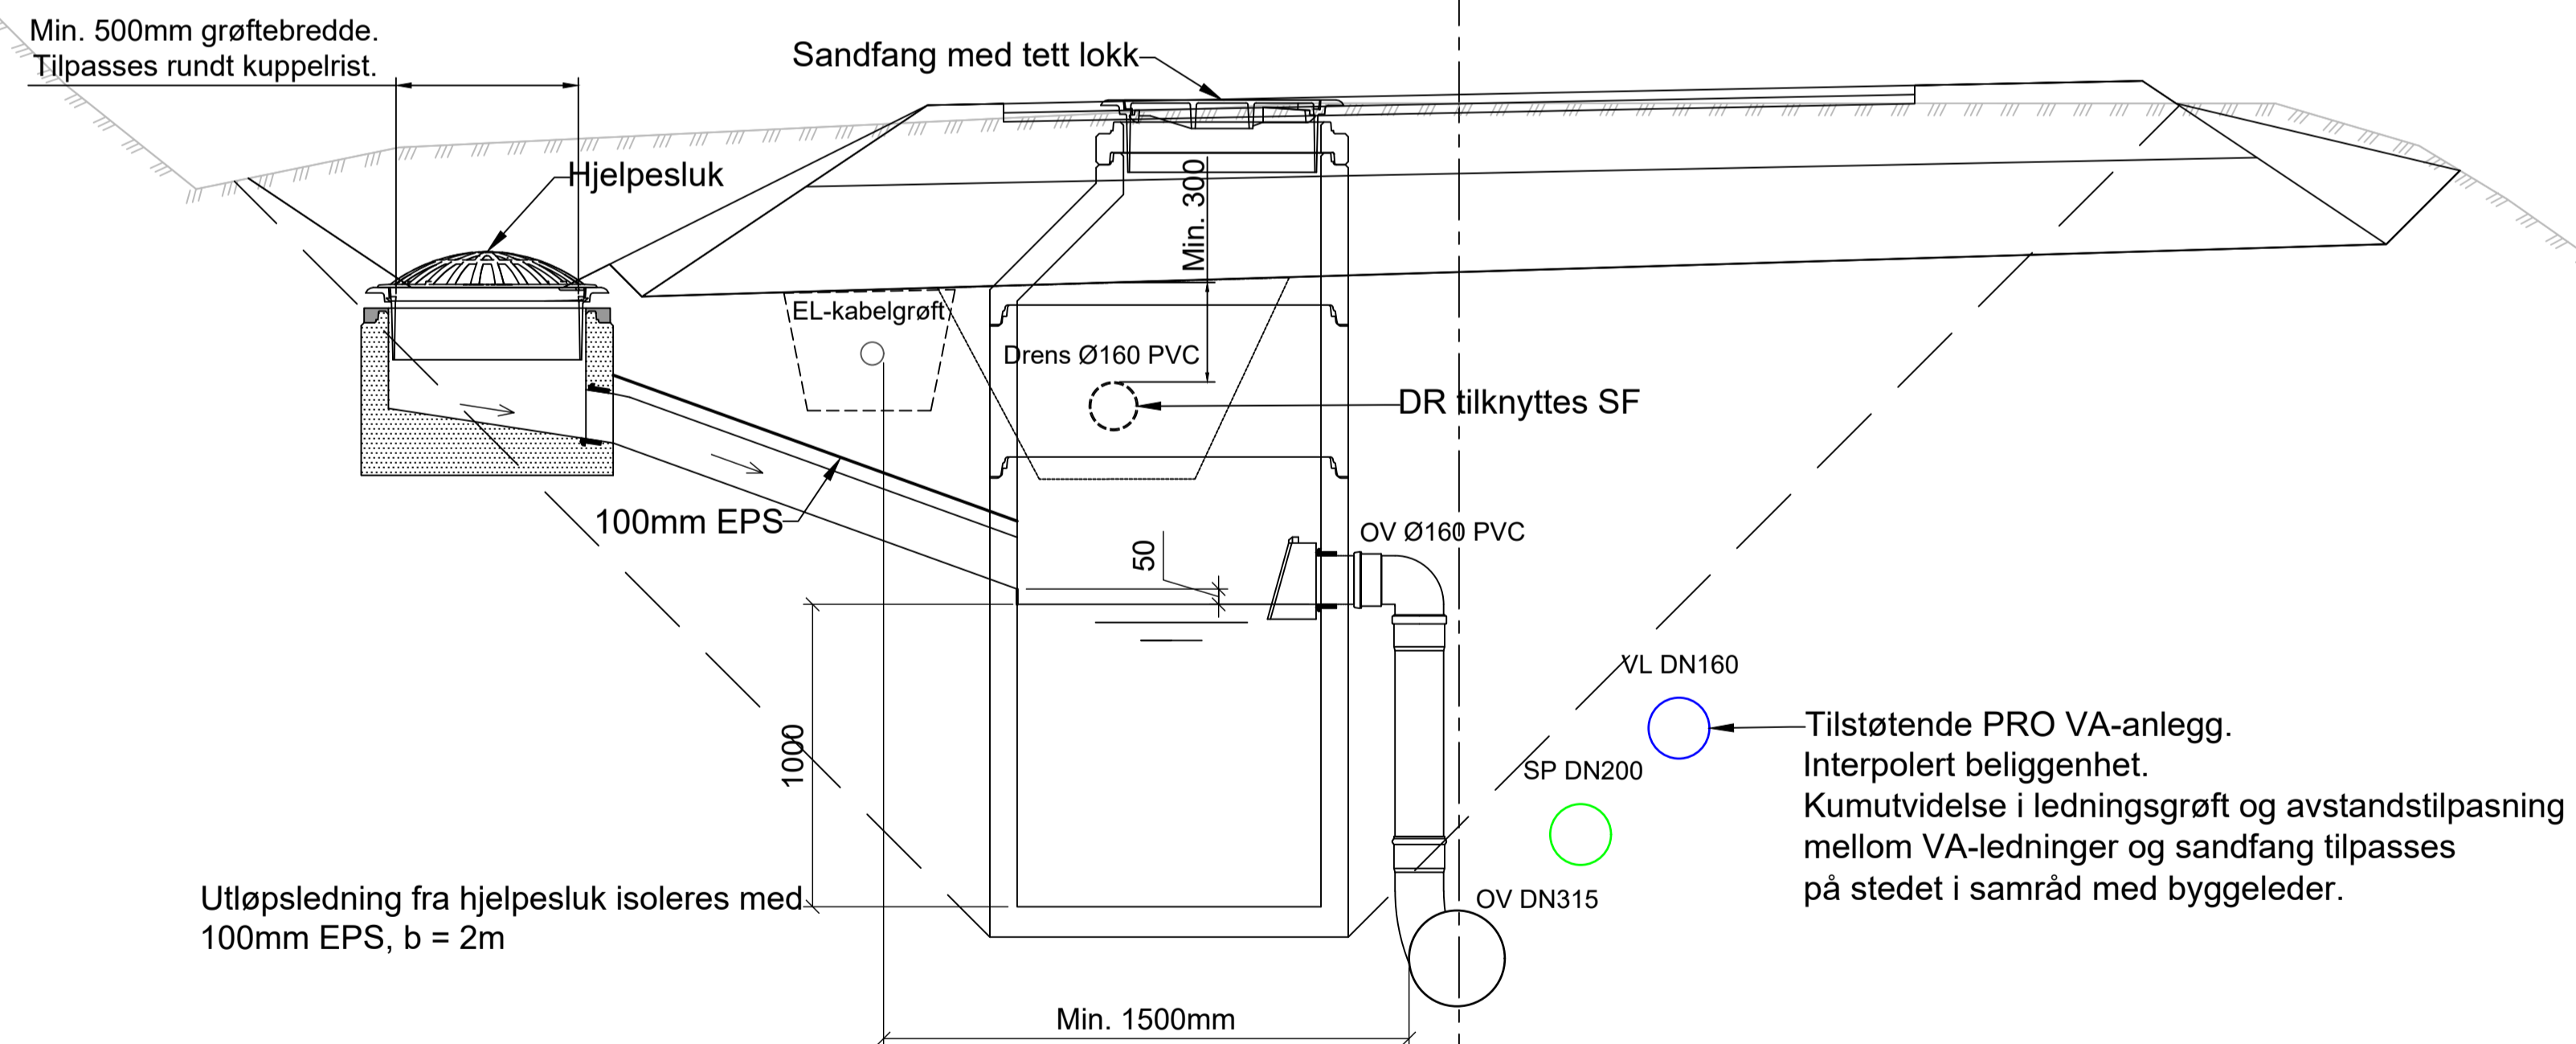

Tegningsnummer	Revisjon
G304	H04

Henvisning: Vedlegg 4 og 8 i Melhus kommunes VA-norm

H04	2021-05-21	Arbeidstegning	JoAST	StHolo	Jolro
E03	2021-05-05	Isolasjonsbredde ved hjelpesluk	JoAST	StHolo	Jolro
E02	2021-03-15	Målsatt avstand mellom kabler og VA-ledninger	JoAST	StHolo	Jolro
E01	2021-02-19	Til godkjenning	JoAST	StHolo	Jolro
Rev.	Dato	Beskrivelse	Utarbeidet	Fagkontroll	Godkjent

Dette dokumentet er utarbeidet av Norconsult AS som del av det oppdraget som fremgår nedenfor. Opphavsretten tilhører Norconsult AS. Dokumentet må bare benyttes til det formål som oppdragsavtalen beskriver, og må ikke kopieres eller gjøres tilgjengelig på annen måte eller i større utstrekning enn formålet tillater.

HENT AS		Målestokk (gjelder A1)
		1:20
Gimse Barneskole		
Grøftesnitt: Sandfang med hjelpesluk. Vegprofil 210		
Norconsult	Oppdragsnummer 5205180	Tegningsnummer G304
		Revisjon H04