


SF17

Vegprofil 301

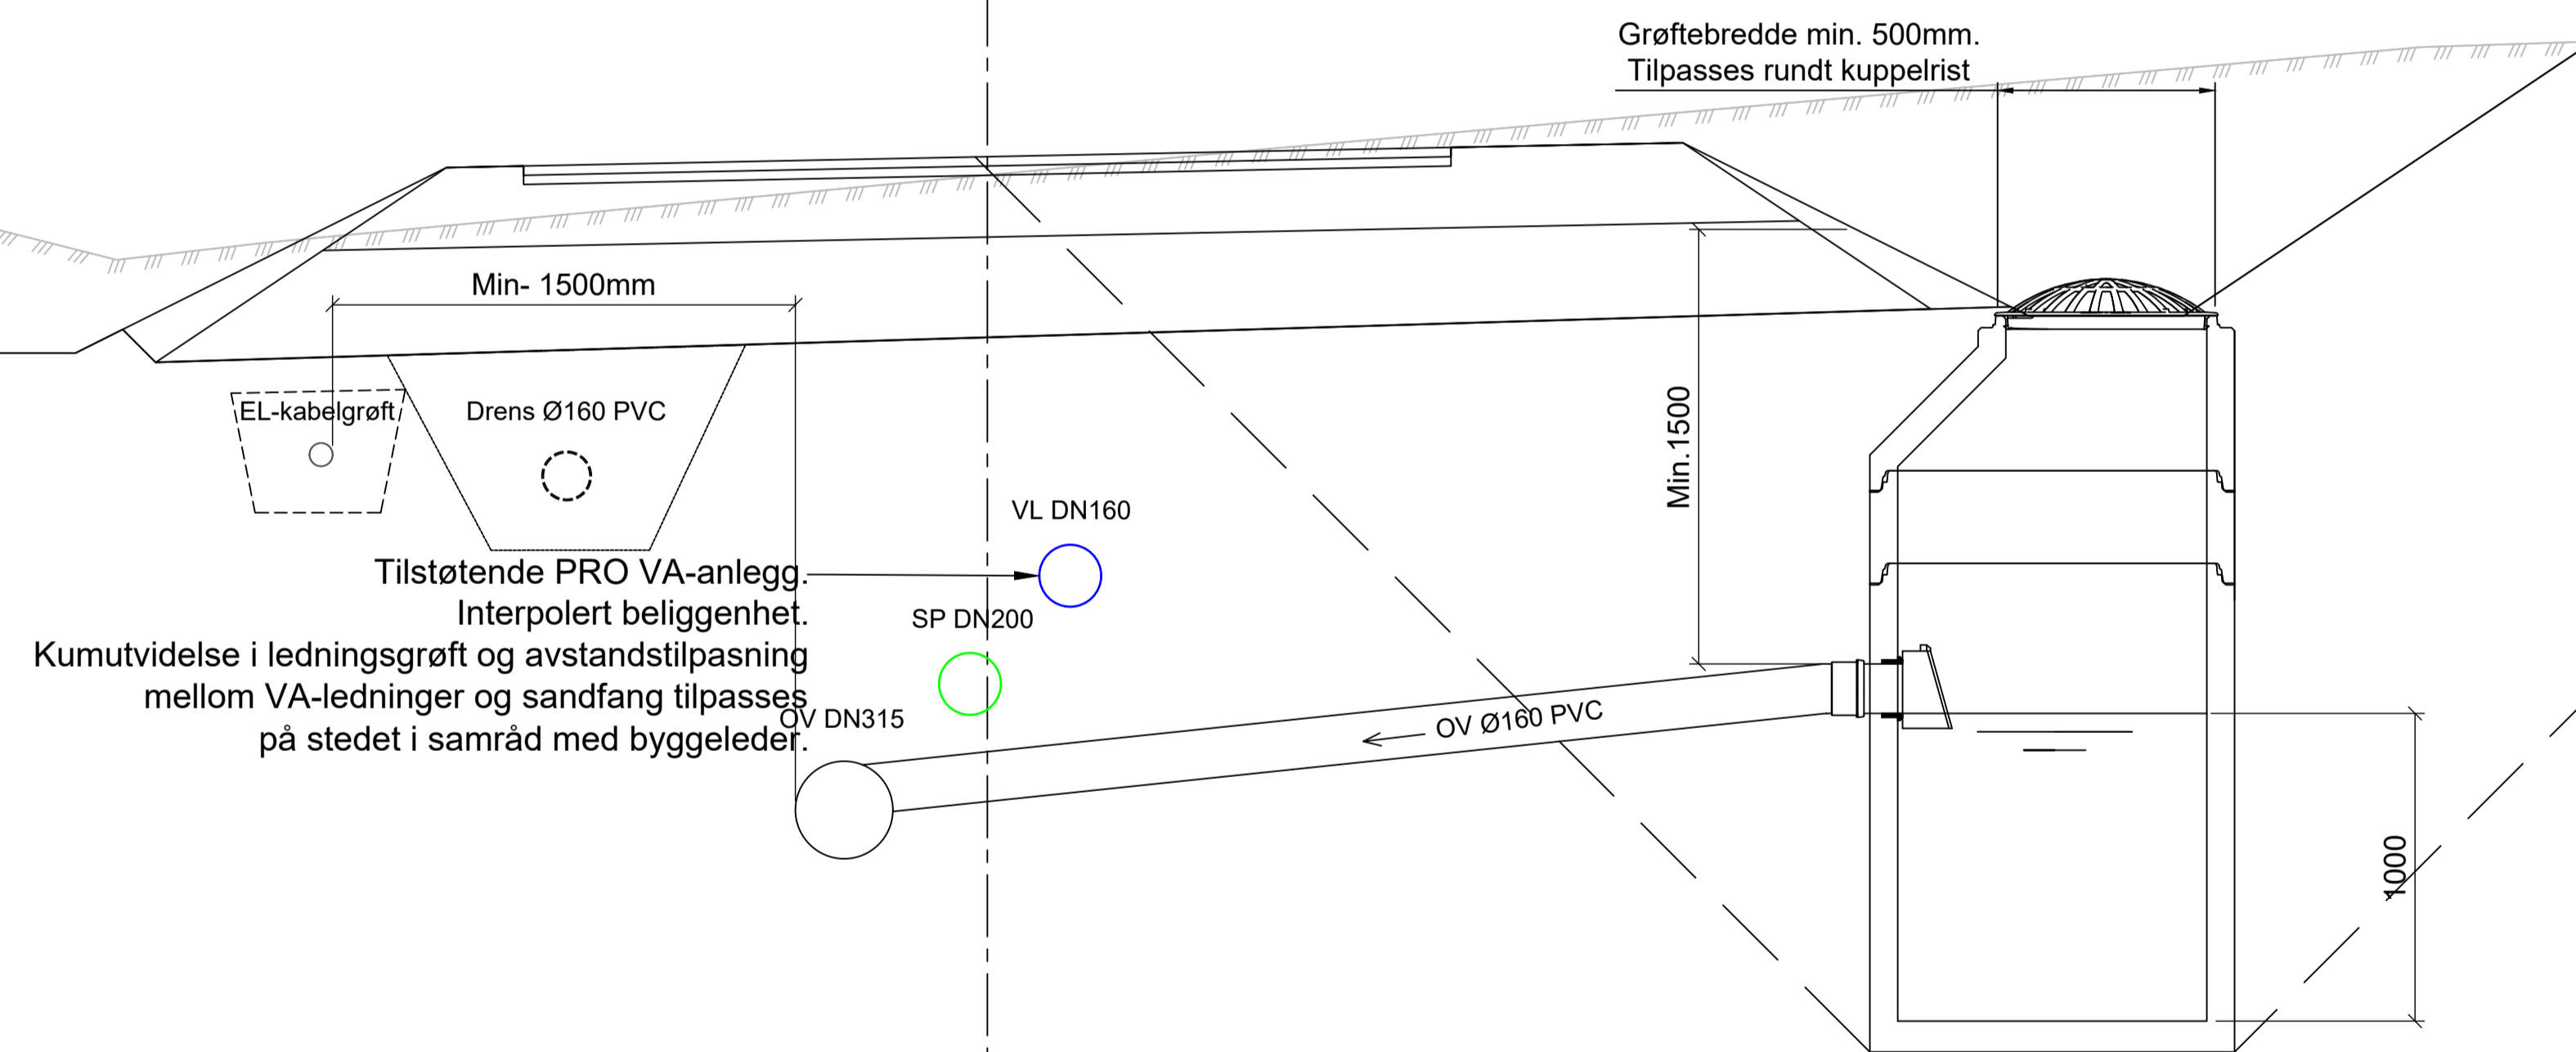

Tegningsnummer	Revisjon
G306	H03

Henvisning: Vedlegg 4 og 8 i Melhus kommunes VA-norm

H03	2021-05-21	Arbeidstegning	JoAST	StHolo	Jolro
E02	2021-03-15	Målsatt avstand mellom kabler og VA-ledninger	JoAST	StHolo	Jolro
E01	2021-02-19	Til godkjenning	JoAST	StHolo	Jolro
Rev.	Dato	Beskrivelse	Utarbeidet	Fagkontroll	Godkjent

Dette dokumentet er utarbeidet av Norconsult AS som del av det oppdraget som fremgår nedenfor. Opphavsretten tilhører Norconsult AS. Dokumentet må bare benyttes til det formål som oppdragsavtalen beskriver, og må ikke kopieres eller gjøres tilgjengelig på annen måte eller i større utstrekning enn formålet tilsier.

HENT AS	Målestokk (gjelder A1)
	1:20

Gimse Barneskole
Grøftesnitt: Sandfang med kuppelrist. Vegprofil 301

Norconsult	Oppdragsnummer	Tegningsnummer	Revisjon
	5205180	G306	H03