


REV	DATO	Tekst	Tegn. Kontr.

Målestokk 1:100/A1	Tegningnr.: A22-01-02	Rev.: XX
------------------------------	---------------------------------	--------------------

- ARK
 - RIB
 - RIV
 - RIE
 - LARK
 - RIBr
 - Annet
- Stein Halvorsen Arkitektur AS
Rosenborggata 10A, 0356 Oslo, Tlf.: 23 23 38 70, tegning@sh-arkitektur.no

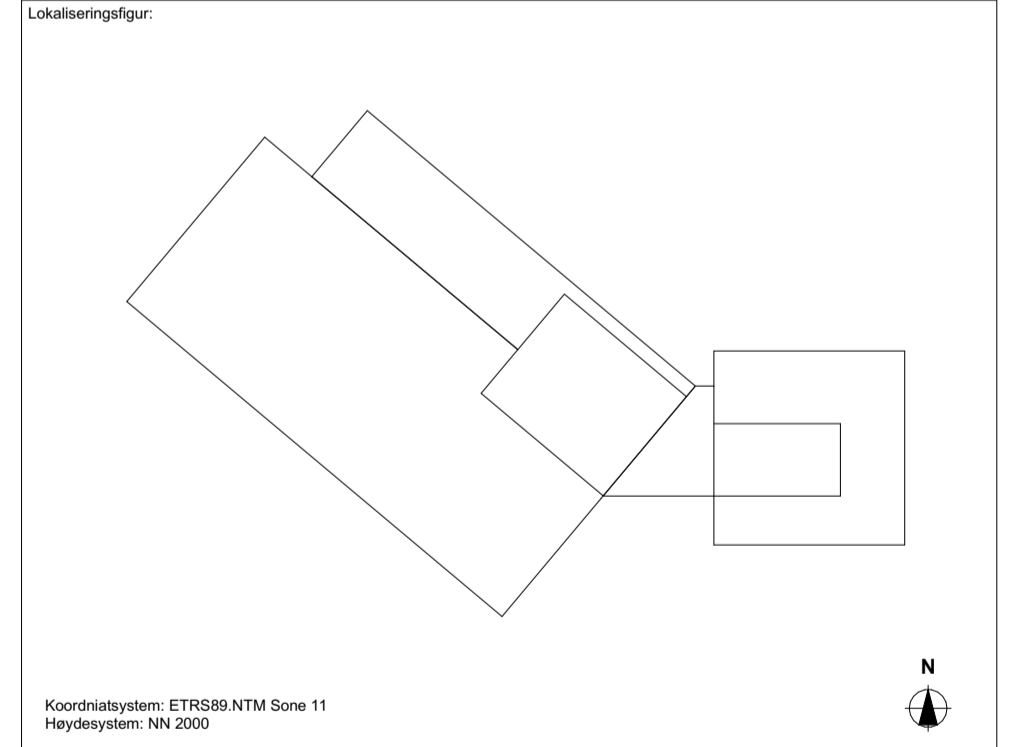

Prosjekt
Kongsvinger brannstasjon
Øvre Langlandsveg 1, 2214 Kongsvinger

Tegningsstatus:
Detaljprosjekt

Tegningsnavn:
Plan 1. Etasje Del 2

Dato 28.05.2021	Tegnet av: XX	Kontrollert av: XX	Prosjektør: XX
---------------------------	-------------------------	------------------------------	--------------------------

Målestokk 1:100/A1	Tegningnr.: A22-01-02	Rev.: XX
------------------------------	---------------------------------	--------------------