



1.etg
1 : 100

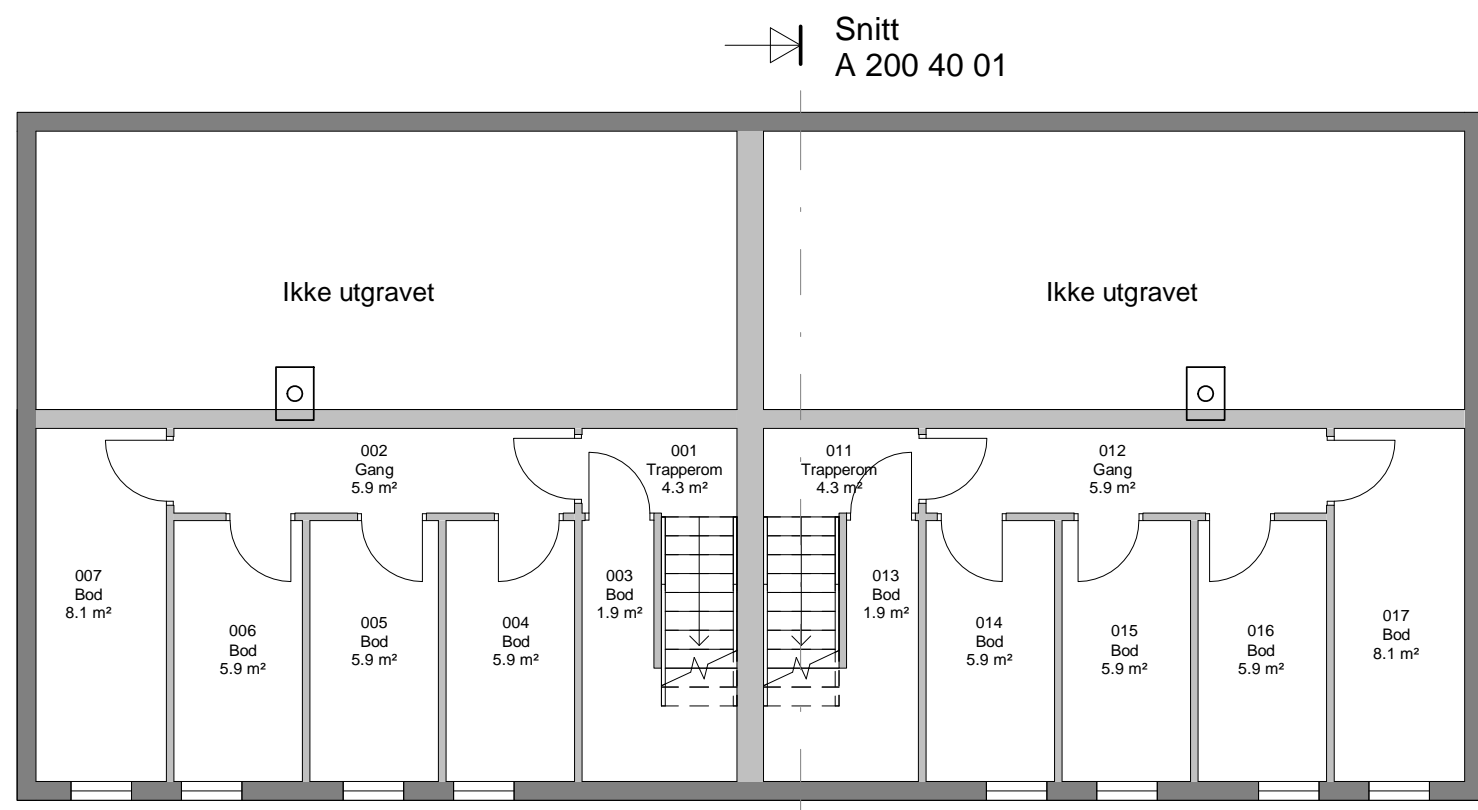

Kjeller
1 : 100

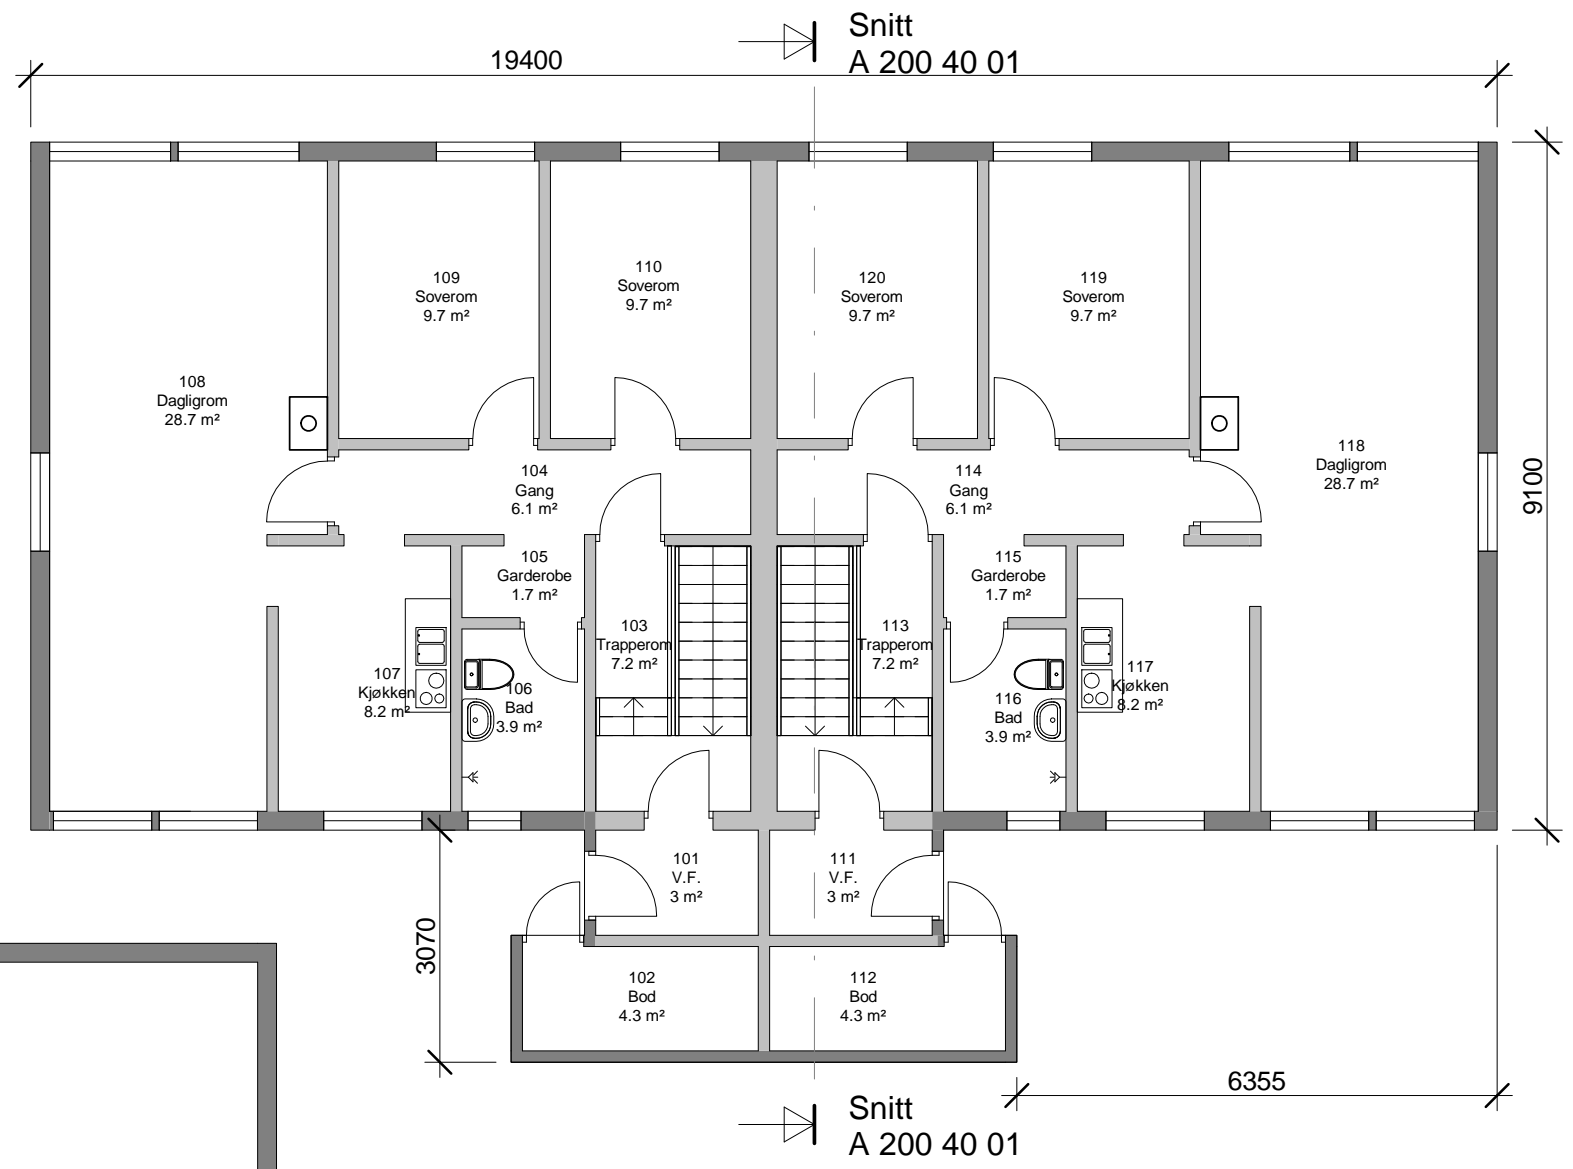

Prosjekterende

Fase	Rev.nr	Beskrivelse	Dato	Sign.	Kontroll
					Målestokk 1 : 100
		Porsangmoen Rypevegen 35 A+B Planer			Prosjektnummer 18.10.2018 Godkjent Approver
					Sign engkar Kontroll Checker
		Tegningsnummer UGRADERT 2020510044+0300		A 200 20 01	H
		Gradering	Inventarkode	Etasje	Fag System Tegn.type Lopenr.
				Fase	Rev.nr.