


Utomhusplan  
Med kjellerplan-teknisk rom

1:300



Terrangsnitt A

1:300

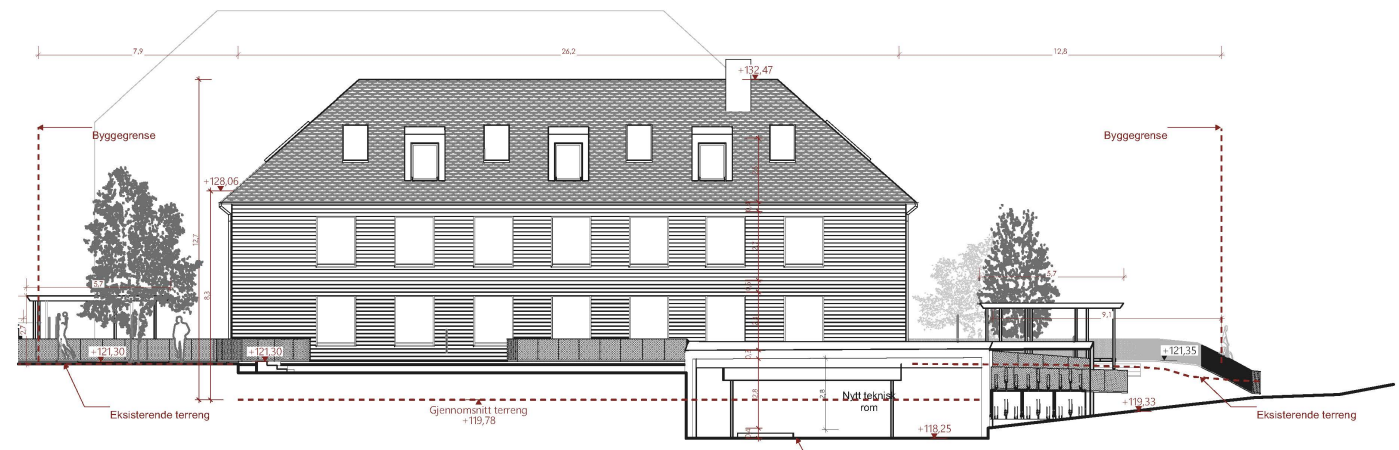

Terrangsnitt B

1:300



Laksevåg  
barnehage  
Sverre Hjelands vei 17, 5161 Bergen  
filialskaper: Bergen kommune Etat for Utbygging  
NB! Tegninger/konsepter er Tyseland Arkitektur AS sin eiendom og tilhørende rettigheter tilhører til åndserkløven innvil noe annet er avtalt/kontraktstestet.

Fase:  
Skisse  
Type tegning:  
Teknisk rom

Gnr/Bnr:  
154/418  
Prosjektnr.:  
2010

Rev.nr:  
Tegningsnr.:  
A10-4

Dato revidert skisse:  
16.02.2023  
sign: OBK  
kontroll: JS

Dato opprettet:  
03.08.2020  
Målestokk:  
1:300 (A3)

TYARK AS  
Strandgaten 19  
5013 Bergen  
thomas@tyark.no  
tlf. 909 26 883

