



A.24.1 | Gulvbehandlingsplan

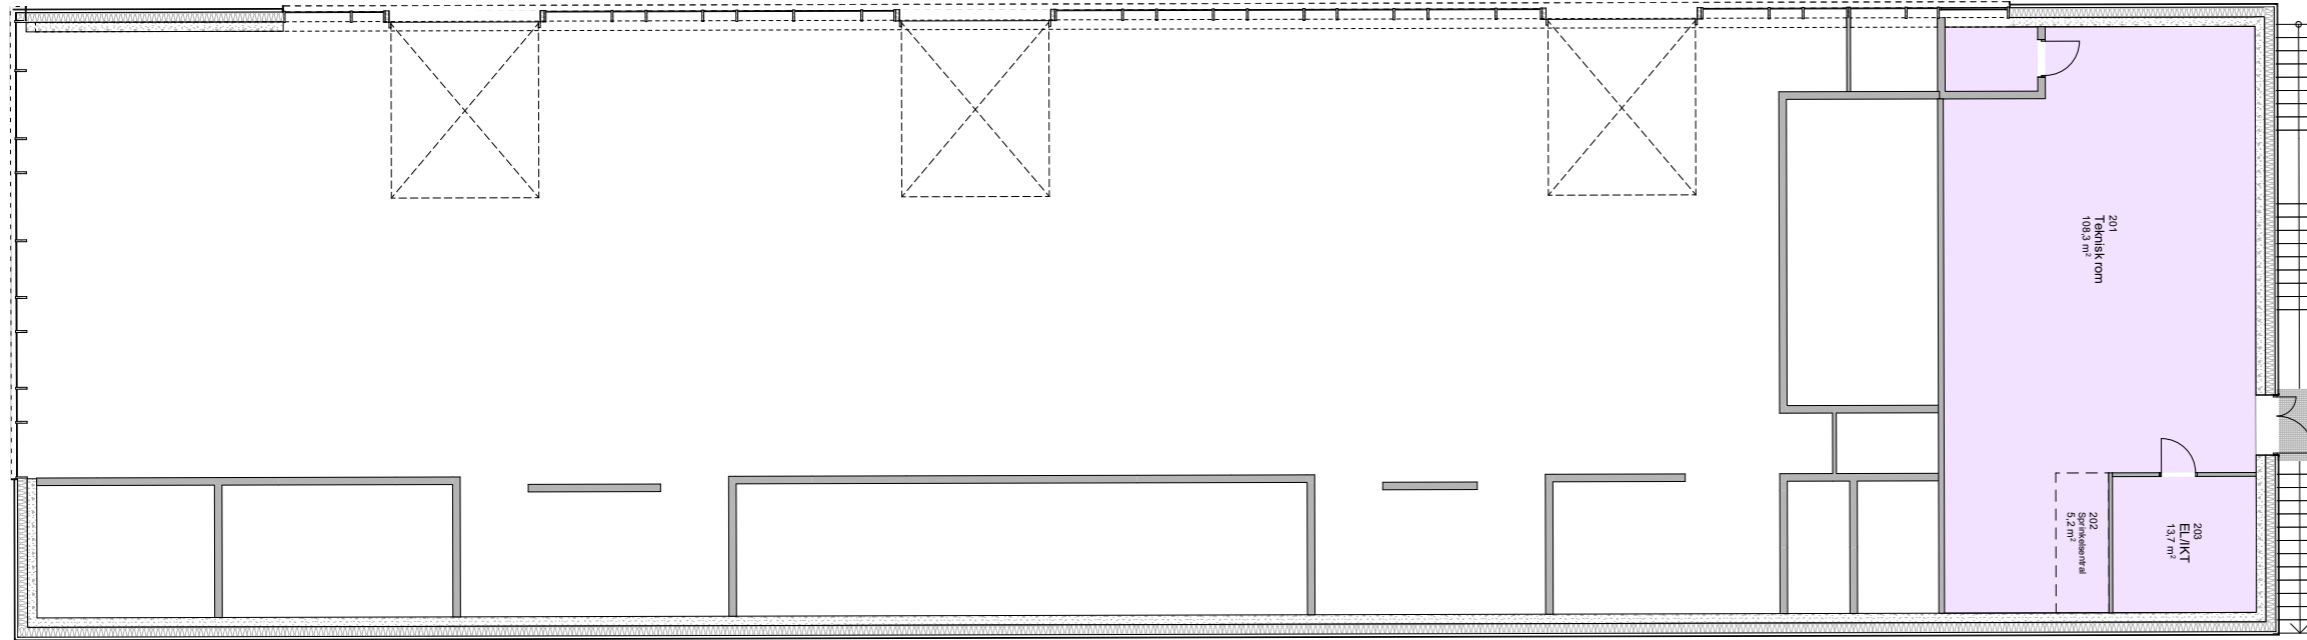

PLAN 2

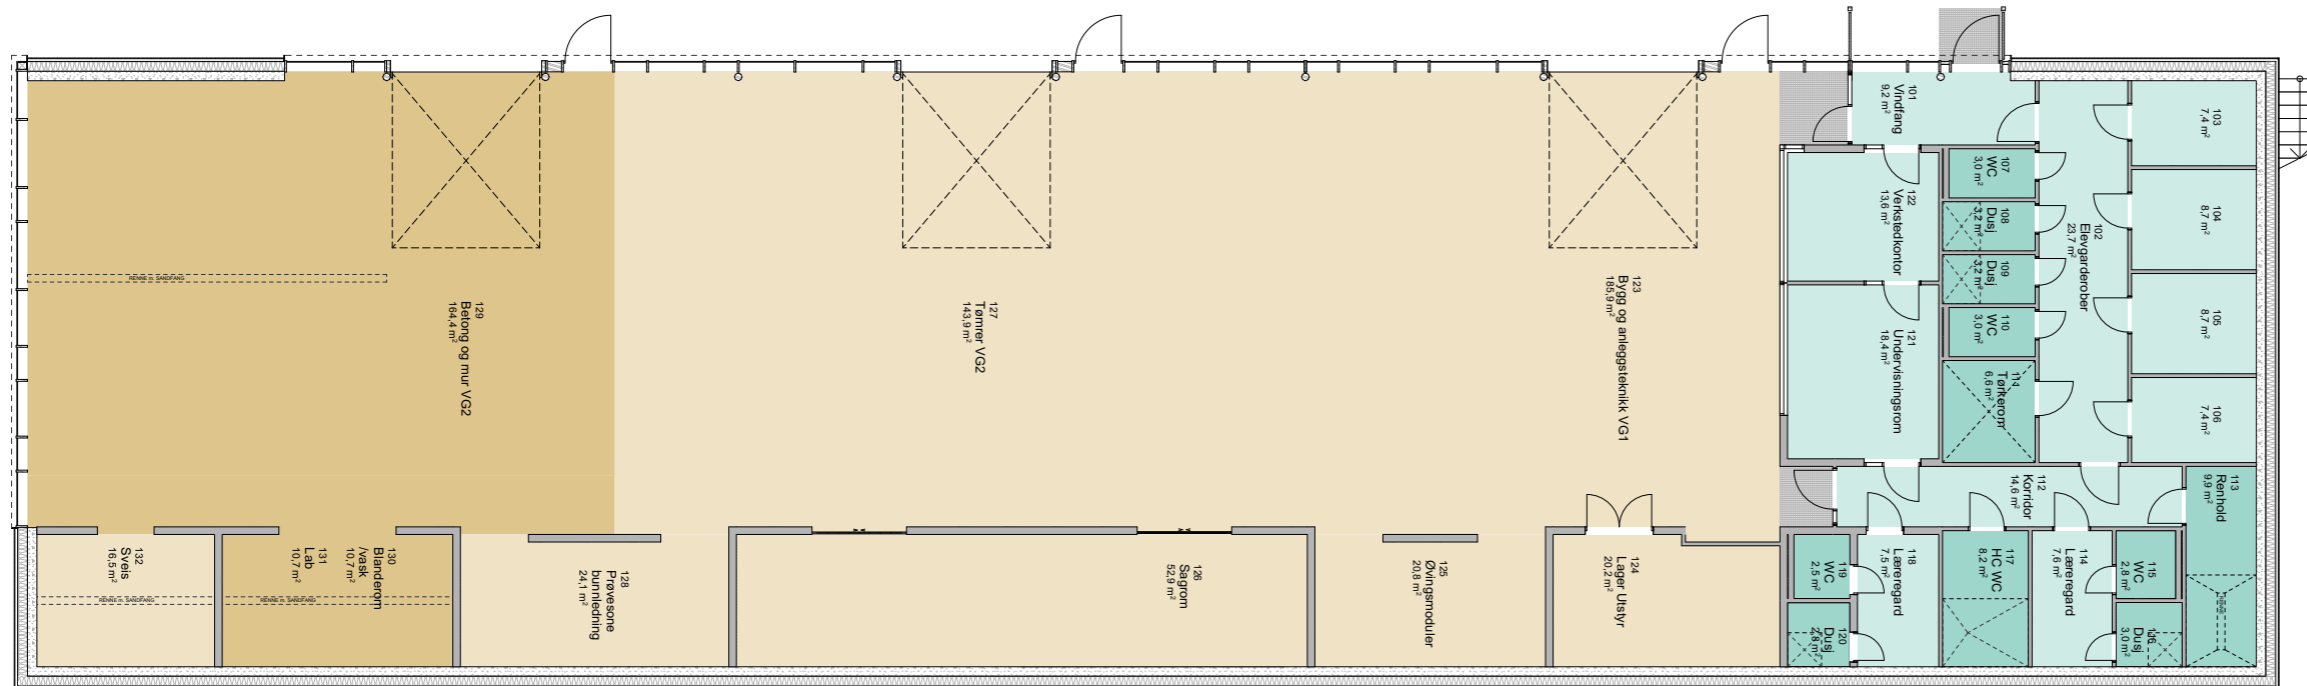

PLAN 1

TEGNINGS-NR: A.24.1	INDEX: -
-------------------------------	-------------

TYPE TEGNING: Gulvbehandlingsplaner
Gulvbehandlingsplan

TEGNFORKLARING

	Akryl Snøsmelterom kan kreve annen behandling
	Industrigulv (sementbasert/støpt)
	Industrigulv (sementbasert/støpt) Sone med høy sansynlighet for betong-søl/sprut
	Vinyl
	Vinyl, våtrom
	Fotskraperist

KORREKSJON:	SIGN	KTR	DATO	INDEX
-------------	------	-----	------	-------

BYGGHERRE:
Nordland Fylkeskommune

PROSJEKT:
Hall for byggfag, Leknes

ENTREPRENØR:

HUS HUS arkitekter AS
 NORDRE GT. 10 7011 TRONDHEIM
 TLF. 73 10 10 50 e-post: firmapost@husark.no

STATUS: Forprosjekt, Byggemelding, Beskrivelse	TEGN: RL
	KONTR: LCKH
	DATO: 14.12.22

TYPE TEGNING: Gulvbehandlingsplaner Gulvbehandlingsplan	FORMAT: A3
	MÅL: 1:200

TEGNINGS-NR: A.24.1	OPPDRAG NR: 22019	INDEX: -
-------------------------------	----------------------	-------------