


A.25.1 | Himlingsplaner

TEGNINGS-NR: A.25.1	INDEX: -
-------------------------------	-------------


TYPE TEGNING: Himlingsplaner
Himlingsplaner

TEGNFORKLARING

- Ekspontert hulldekke
Transparent og matt støvbinding
Eventuell supplerende akustisk behandling skal direktemoteres i himling. Se beskrivelse.
- Sparklet og malt hulldekke
Våtrom, malt med sopphemnende våtromsmaling
- Nedhengt systemhimling
600x600 grid
- Nedhengt hygienehimling
600x600 grid

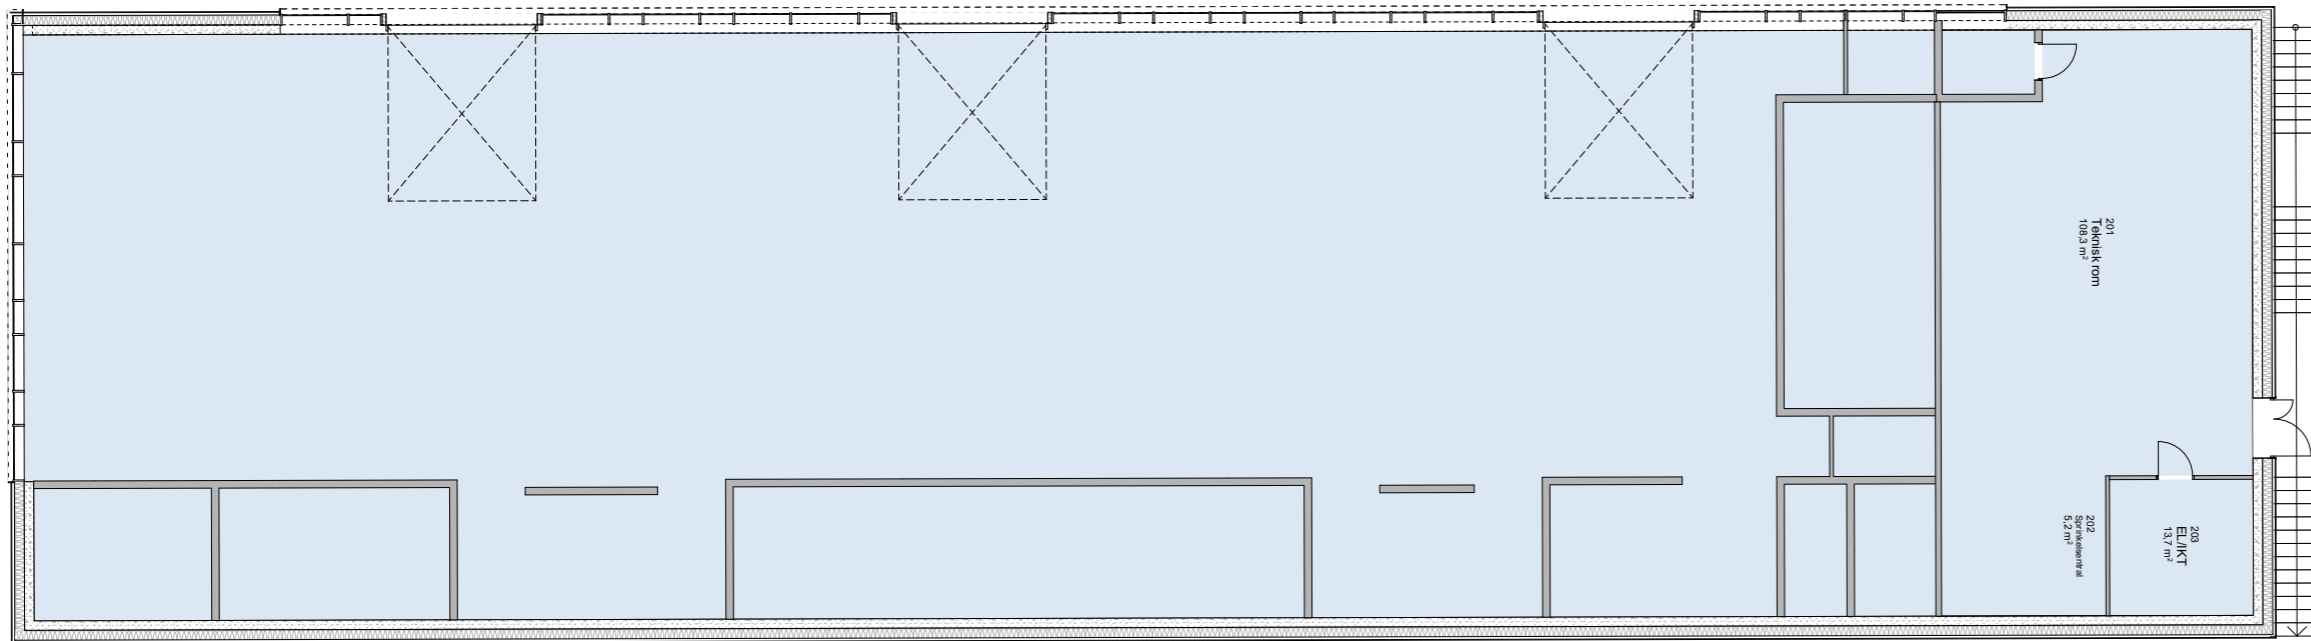

PLAN 2

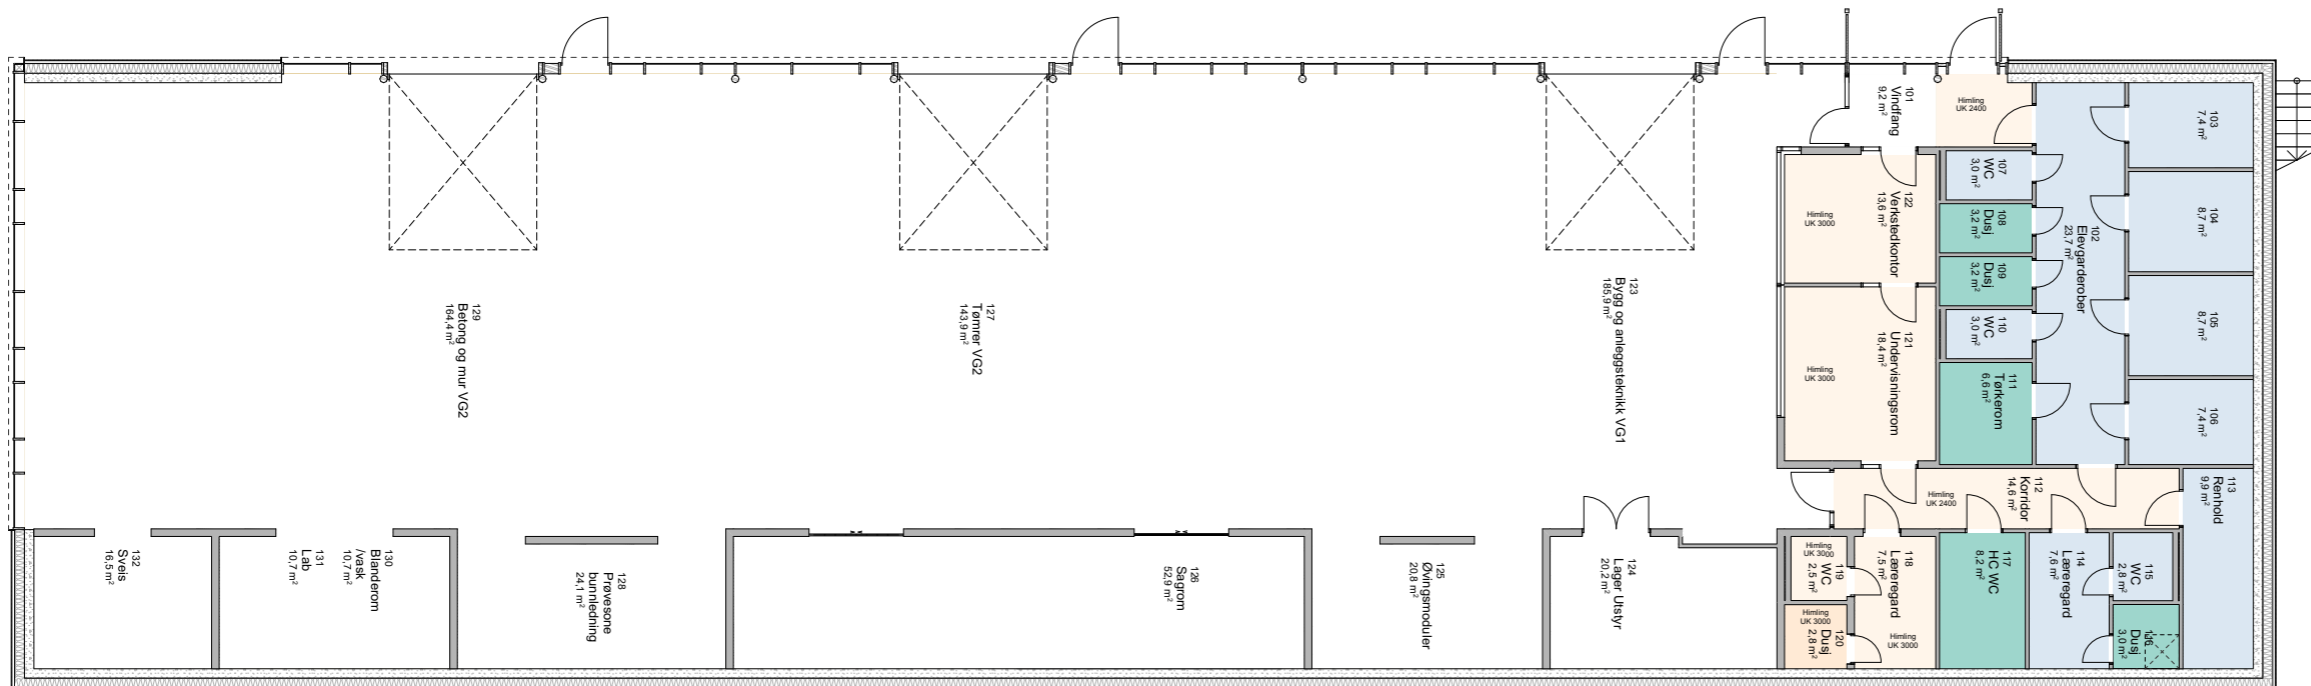

PLAN 1

KORREKSJON:	SIGN	KTR	DATO	INDEX
-------------	------	-----	------	-------

BYGGHERRE:
Nordland Fylkeskommune



PROSJEKT:
Hall for byggfag, Leknes

ENTREPRENØR:

HUS HUS arkitekter AS
 NORDRE GT. 10 7011 TRONDHEIM
 TLF. 73 10 10 50 e-post: firmapost@husark.no

STATUS: Forprosjekt, Byggemelding, Beskrivelse	TEGN: RL
	KONTR: LCKH
	DATO: 14.12.22

TYPE TEGNING: Himlingsplaner Himlingsplaner	FORMAT: A3
	MÅL: 1:200

TEGNINGS-NR: A.25.1	OPPDRAG NR: 22019	INDEX: -
-------------------------------	----------------------	-------------