



A.40.1 | Fasadetegning

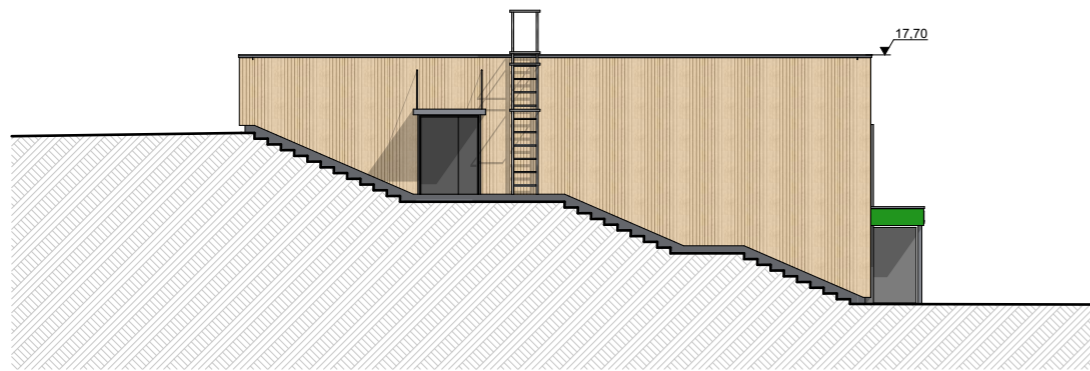


Fasade Vest



Fasade Nord

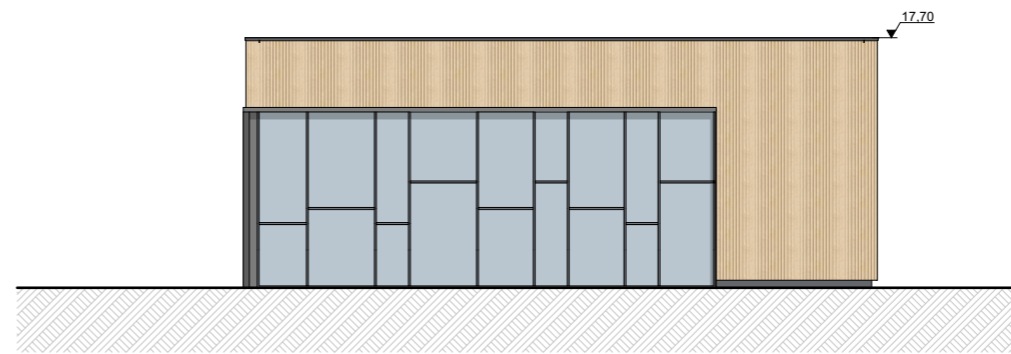

Fasade Sør

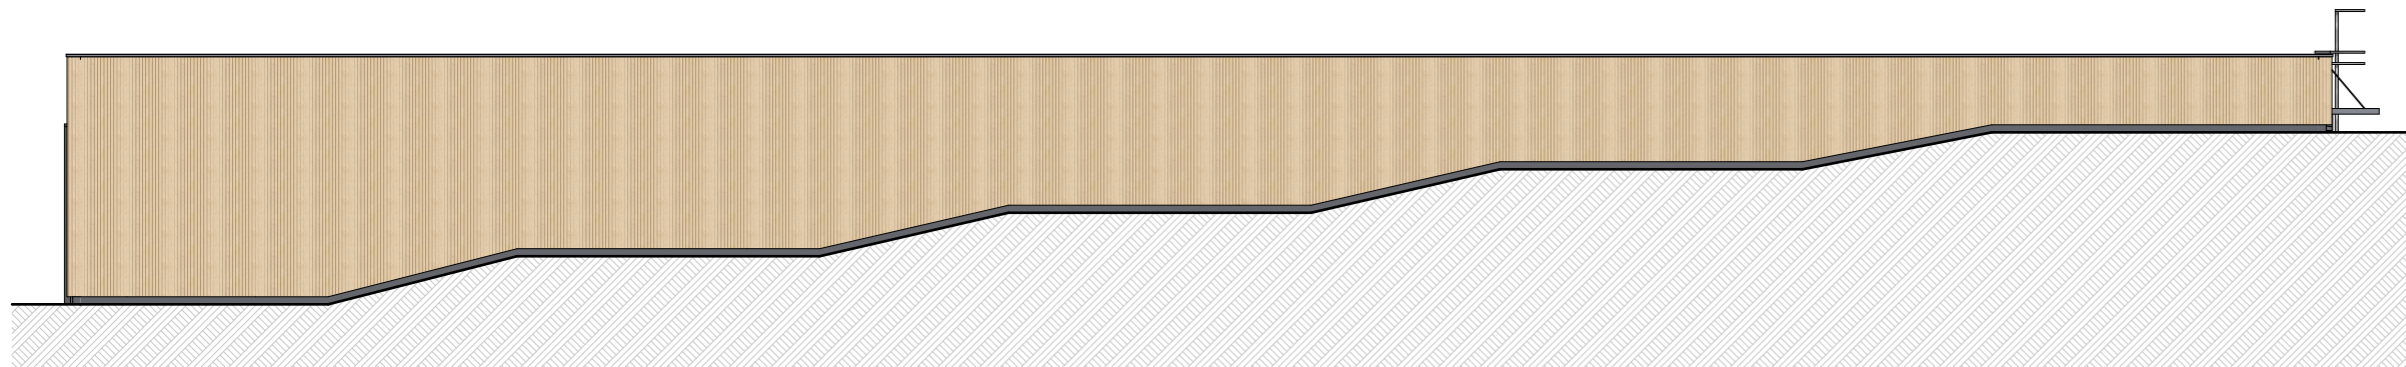


Fasade Øst

TEGNINGS-NR: A.40.1	INDEX: -
-------------------------------	-------------

TYPE TEGNING: Fasad
Fasadetegning

KORREKSJON:	SIGN	KTR	DATO	INDEX
-------------	------	-----	------	-------

BYGGHERRE:
Nordland Fylkeskommune 

PROSJEKT:
Hall for byggfag, Leknes

ENTREPRENØR:

HUS HUS arkitekter AS
NORDRE GT. 10 7011 TRONDHEIM
 TLF. 73 10 10 50 e-post: firmapost@husark.no

STATUS: Forprosjekt, Byggemelding, Beskrivelse	TEGN:	RL
	KONTR:	LCKH
	DATO:	14.12.22

TYPE TEGNING: Fasad Fasadetegning	FORMAT:	A3
	MÅL:	1:200

TEGNINGS-NR: A.40.1	OPPDRAG NR: 22019	INDEX: -
-------------------------------	----------------------	-------------