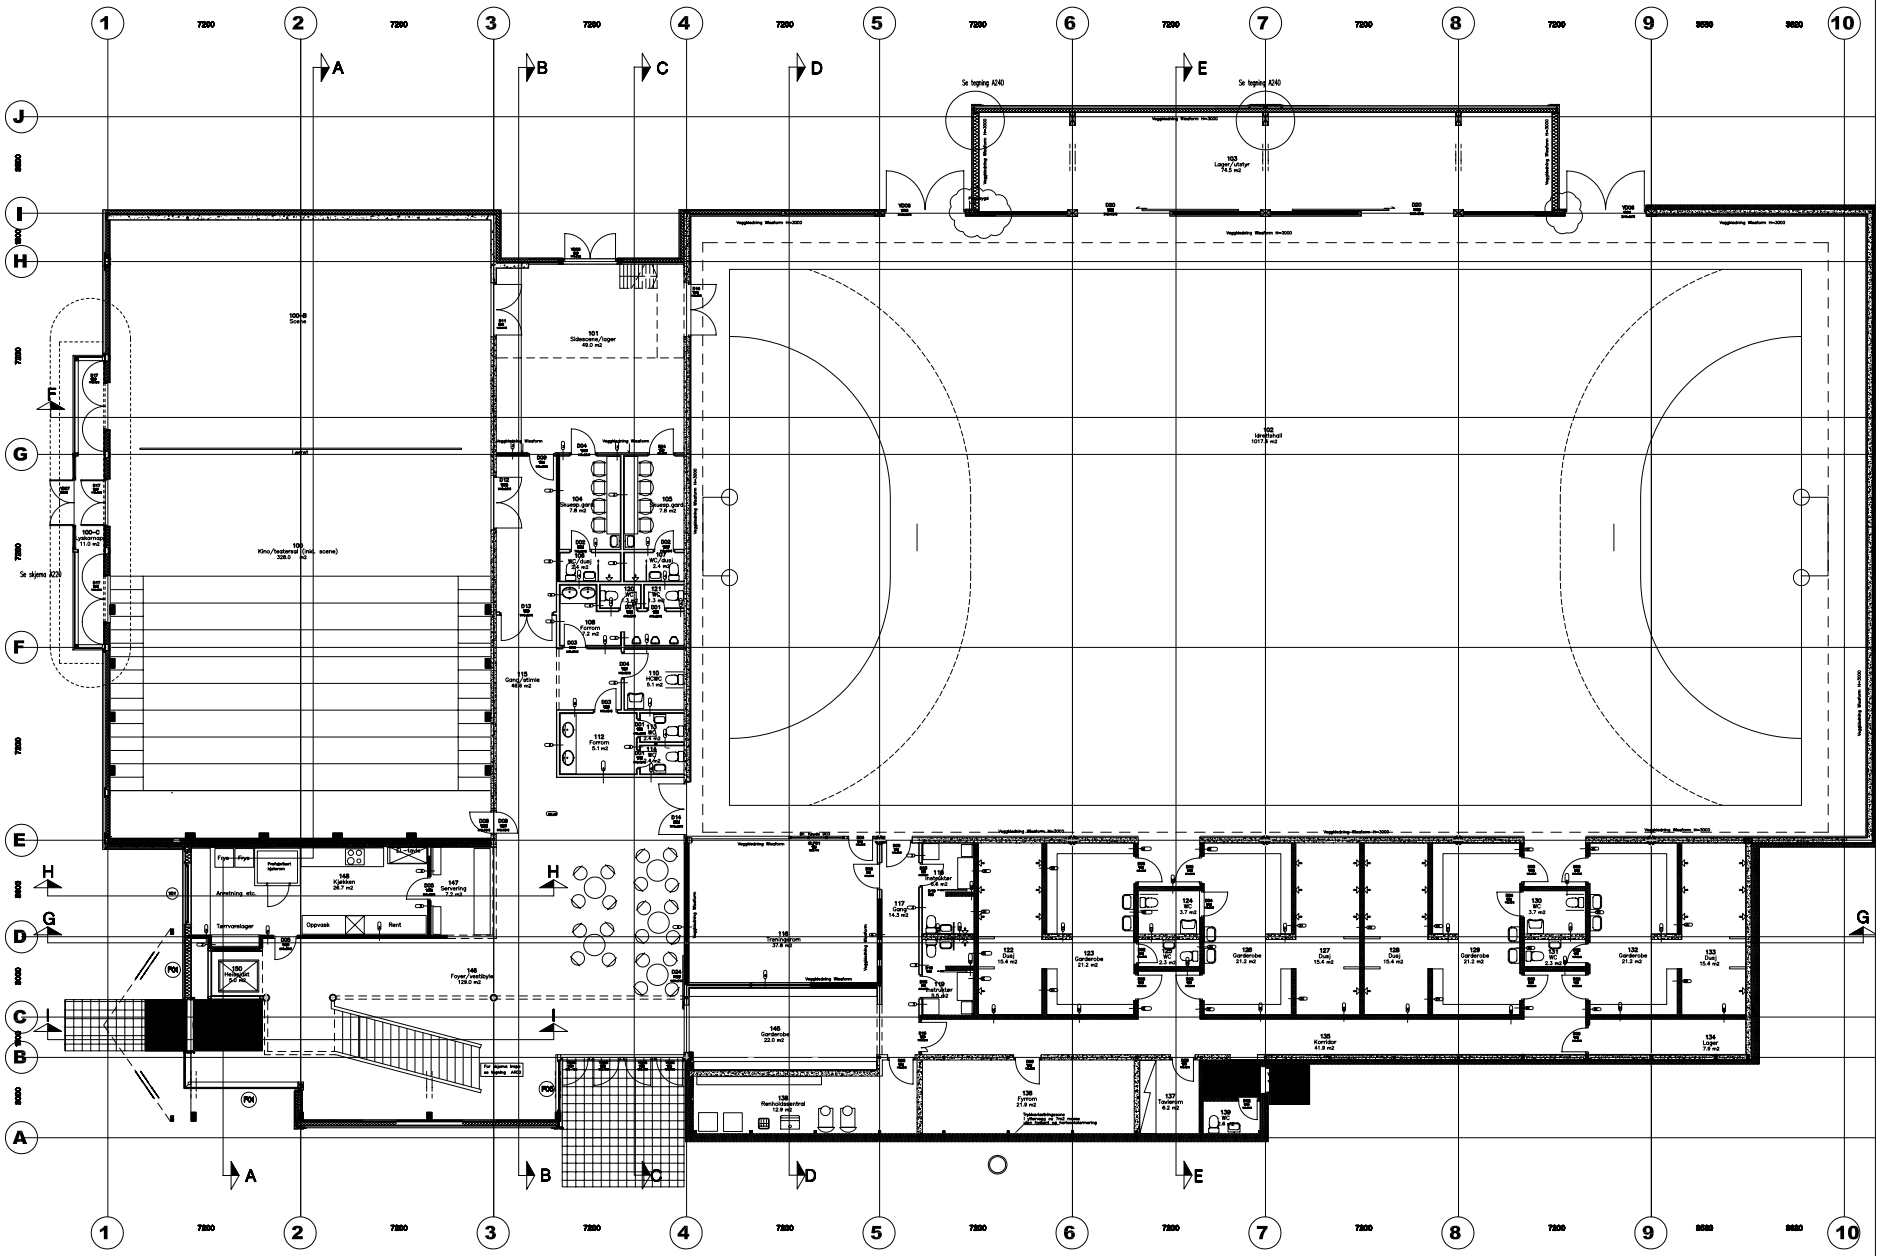

TEGN.NR.	A-011
Rev.	C
TITTEL:	Plan 1. etg.

- DOKUMENTASJONSTEGNING
- ARBEIDSTEGNING
- ANBUDSTEGNING
- ANMELDELSESTEGNING
- FORELØPIG

C	El. skap i kjakken	150303
B	Målsetting og div. supplering	101202
A	Arbeidstegning	081102
.	Anbudstegning	050602
IND	Revisjonen gjelder:	Dato:

A	ARKITEKT	ANDERSEN + FREMMING AS Tlf. 62 54 98 00 T.fax. 62 54 98 01
B	BYGGETEKNIKK	Eiendomsprosjektering AS Tlf. 62 58 30 00 T.fax. 62 58 30 65
E	ELEKTRO	Ing. Jon Hallås AS Tlf. 62 41 75 50 T.fax. 62 41 75 60
V	VVS-TEKNIKK	Aslerud AS Tlf. 62 54 07 30 T.fax. 62 53 07 40

ANDERSEN + FREMMING AS SIVILARKITEKTER MNAL
SIVILARKITEKT STEIAN ANDERSEN SIVILARKITEKT TONE FREMMING SIVILARKITEKT BILLY OLSEN
ARKITEKTER MPA MNAL TORGET. 32 2317 HAMAR TLF. 62 54 98 00 FAX. 62 54 98 01

Artikkelgjennlag | Rev. (/)

FLERBRUKSHALL
STOR-ELVDAL KOMMUNE

Tittel
PLAN 1 ETG.
-

Tegn. WO	Kontr. WO	Sign. WO
Filnavn 737-p1anletg.dwg	Mål 1:100	Dato 10.03.02
Saksnr. 737	Tegn.nr. A-011	Rev. C