


FASADE NORDVEST

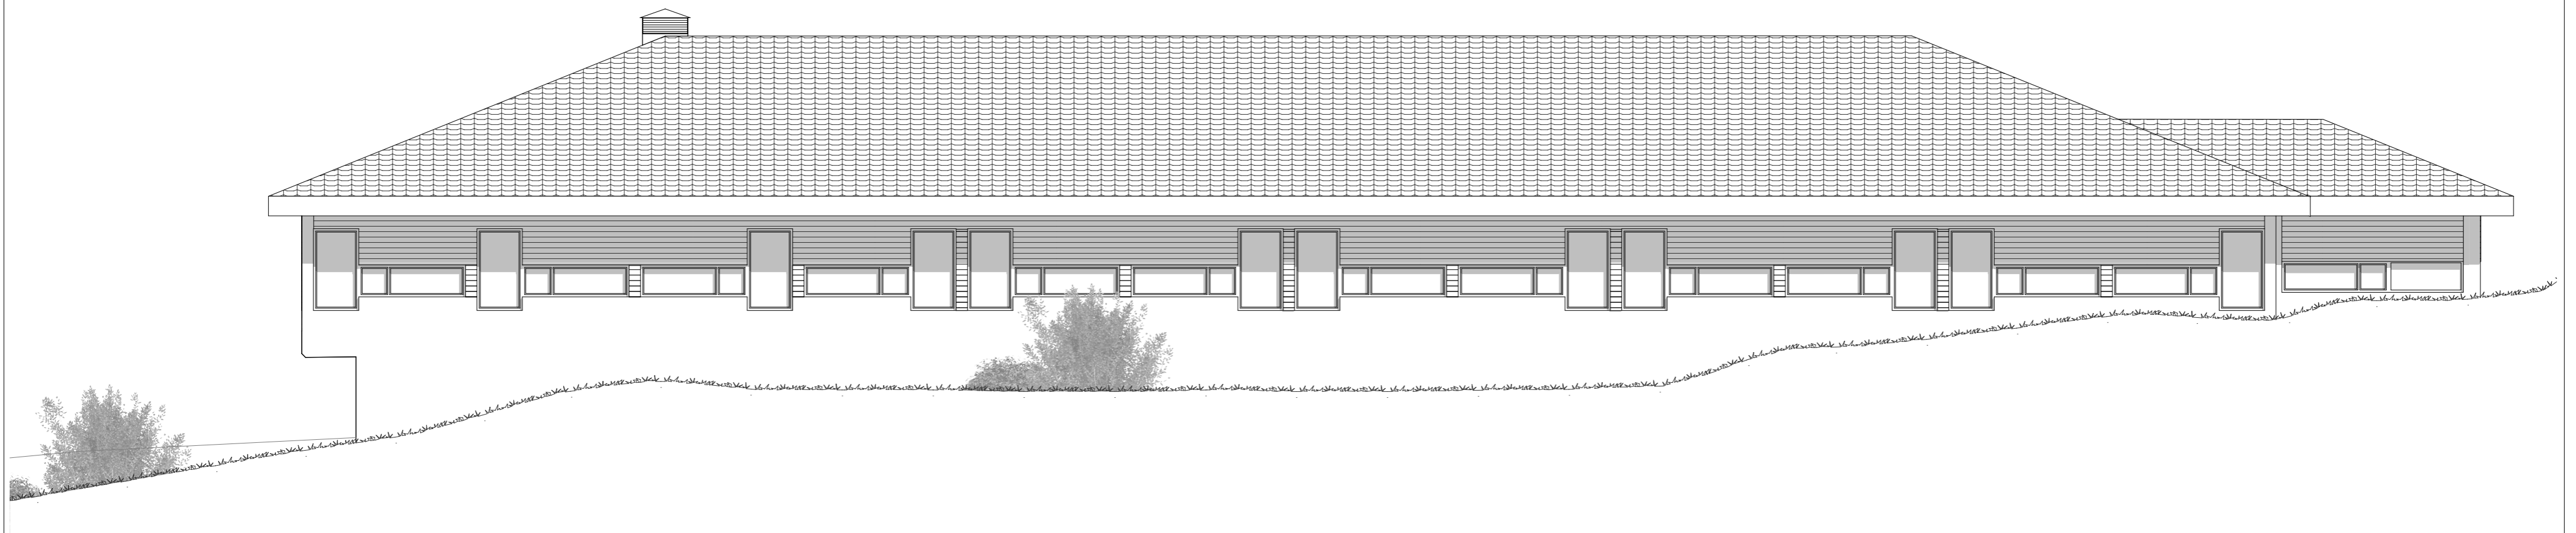

FASADE NORDØST

Prosjekt: <b>Hordnestunet Sykehjem</b>  Tiltakshaver: <b>Bergen Kommune, etat for bygg og eiendom</b> Kaigaten 4, 5020 Bergen	Prosjekterende: <b>Arkitektgruppen Cubus AS</b> Halfdan Kjerulfs gate 4, 5017 Bergen 55 21 44 00 office@arkucubus.no  <b>ARKITEKTGRUPPEN</b> <b>CUBUS</b>											
		Rev	Beskrivelse	Dato	Sign	Kontr	Godkj					
							Tegning <b>Fasade Nordvest og Nordøst</b>	Prosjektnr. <b>2101200</b>	Dato 12.10.2022.	Gnr./Bnr./Festnr. <b>98/9</b> <b>98/167</b>	Mål: <b>1:100 (A2)</b>	Tegningsnr. <b>A-200-40-003</b>
								Fase: <b>Rammesøknad</b>	Tegnet av: MT	Kontrollert av: RK	Godkjent	Rev. ID