

LED-belysning integrert i overskap

Mobilskap: 3 x H:780, B:210 (5 rom).

Integrert kombiskap

Overskap

Overskap

Overskap

Spurtplate i laminat

Skuff

Skuff med kildesortering

Integrert oppvaskmaskin

Skuff

Skuff

Skuff

Håndtak plasseres 50mm inn fra kant og UK 1 m.

Plasseres 50 mm inn fra kant og topp i flush med håndtak på skuff

Plasseres cc på skuff og 50 mm fra topp av skuff

Intrukket sokkel

Dekkside

OPPRISS A-A 1:50

BESKRIVELSE:

Plateinnredning: Kjernemateriale i MDF eller annet egnet kjernemateriale med tilsvarende tetthet, styrke og kvalitet. Materiale skal tåle hard bruk. Type: Overflate i høytrykkslaminat. Farge: Standard, hvit eller grå.

Dør- og skuffefronter, dekkside, sokkel og foringer: Kjernemateriale i MDF eller annet egnet kjernemateriale med tilsvarende tetthet, styrke og kvalitet. Materiale skal tåle hard bruk. Alle skap og skuffer skal være låsbare. Sylinderlås. Type: Overflate i høytrykkslaminat. Farge: avklares i detaljprosjekt.

Kantlist: ABS kantlist. Farge: avklares i detaljprosjekt.

Sokkel: Høyde = 150mm.

Håndtak: Rustfritt stål. Solid, lett og enkel bøyle, minimum 150 mm.

Foring: Nødvendige foringer mot vegg/himling medas.

Beslag: Solide og selvlukkende hengsler. Skuffer i stål med demping.

Benkeplate: Type: Formica Høytrykkslaminat. Farge: avklares i detaljprosjekt. Må påberegne hulltaking til vann og kum i benkeplate. Utskjæringen kantlistes, og den må være vanntett, glatt og vaskbar.

Vann og avløp: bør ligge i bakkant og skjult inne i skroget.

Sprutplate: I herdet glass med polerte kanter og malt bakside. Festes på vegg med en skjult innfestning eller hellimes til vegg. Farge: avklares i detaljprosjekt.

Oppvaskkum: Oppvaskkum i rustfritt stål. Underlimt.

Hvitevarer/utstyr: 1 enhet med integrert kombiskap, 1 integrert oppvaskmaskin - min 70 grader, kildesorteringssystem i skuff. **Kaffetrakter, mikrobølgeovn?**

El-stikk: El-stikk monteres på vegg under overskap ca. 1275 mm over gulv.


Elektroentreprenøren skal levere nødvendige punkter med strøm.

Mobilskap: Type: Sarpsborg metall eller tilsvarende. Helsveiset stålskrog. RAL farge: avklares i detaljprosjekt. Solide bokser med lysåpning H:120 x B:125 x D190 mm. Solid 3 mm tykk ståldør, overflate i laminat. Dører skal kunne leveres i minimum 16 ulike standard laminatfarger. Skal leveres med hasp for hengelås eller sylinderlås. Antall: 3 x H:780, B:210 (5 rom).


Annet: Stillbare ben og løs sokkel for inspeksjon. NB! Må ha spikerslag for mobilskap.




VISUALISERING

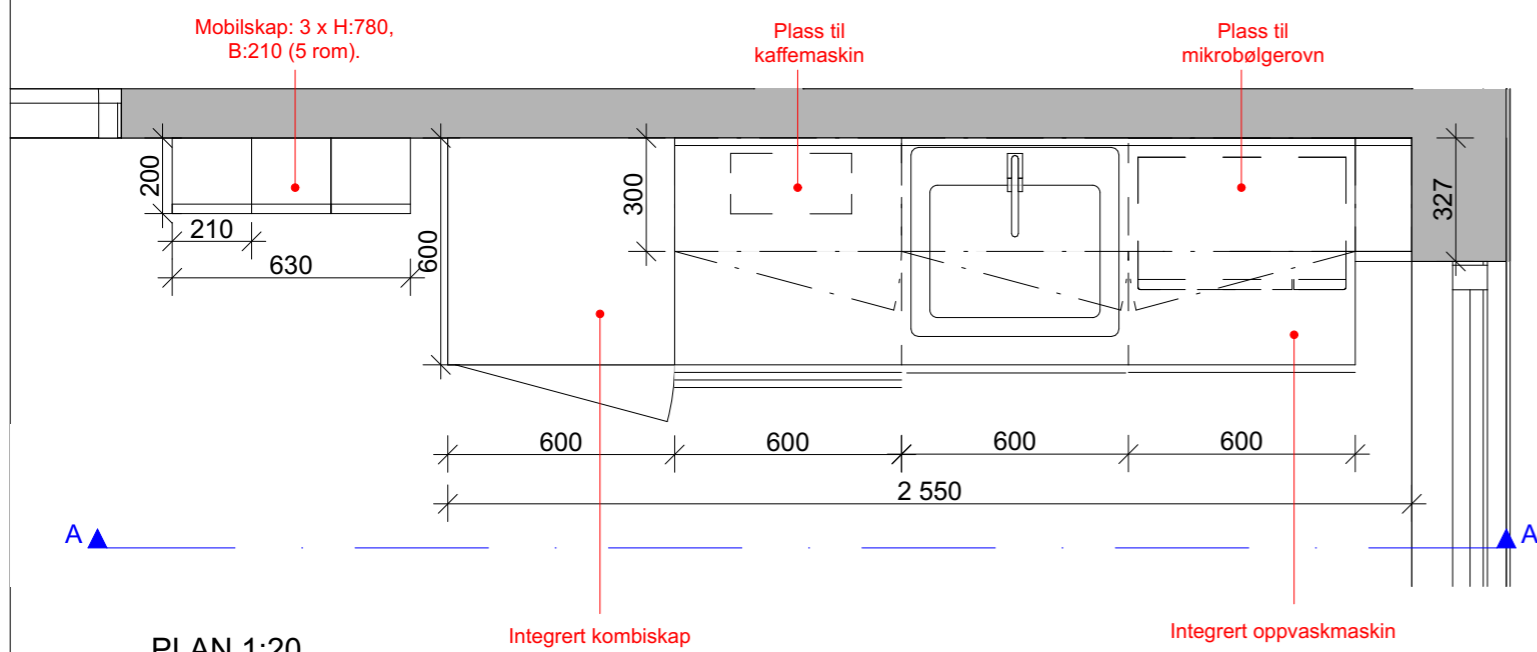

PLAN 1:20

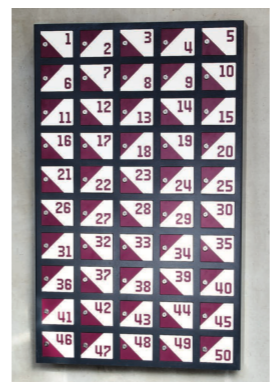

REFERANSEBILDE MOBILSKAP

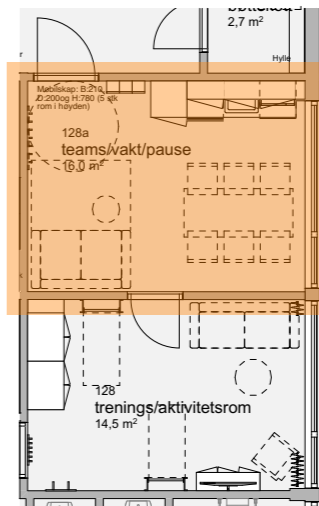

PLANUTSNITT

Leverandør: Alle mål må kontrolleres på stedet. Leverandør er ansvarlig for konstruksjon, styrke og stabilitet. Før produksjon skal leverandøren fremvise produksjonstegninger/produkt for godkjenning av IARK og oppdragsgiver.

- Ny tegning xx.06.21 HL

Rev	Beskrivelse	Dato	Sign
2113	Byggesak		

Prosjektnr. 2113 Byggesak Hordnestunet sykehjem

Byggherre Bergen kommune

Tegning Skjema Teams/vakt/pause

Mål 1:20 A3 Tegn.nr. 610.06

Dato 21.04.21

Sign. HL Sign.KS EB Rev.

