


OPPRISS A 1:50



Veggssystem

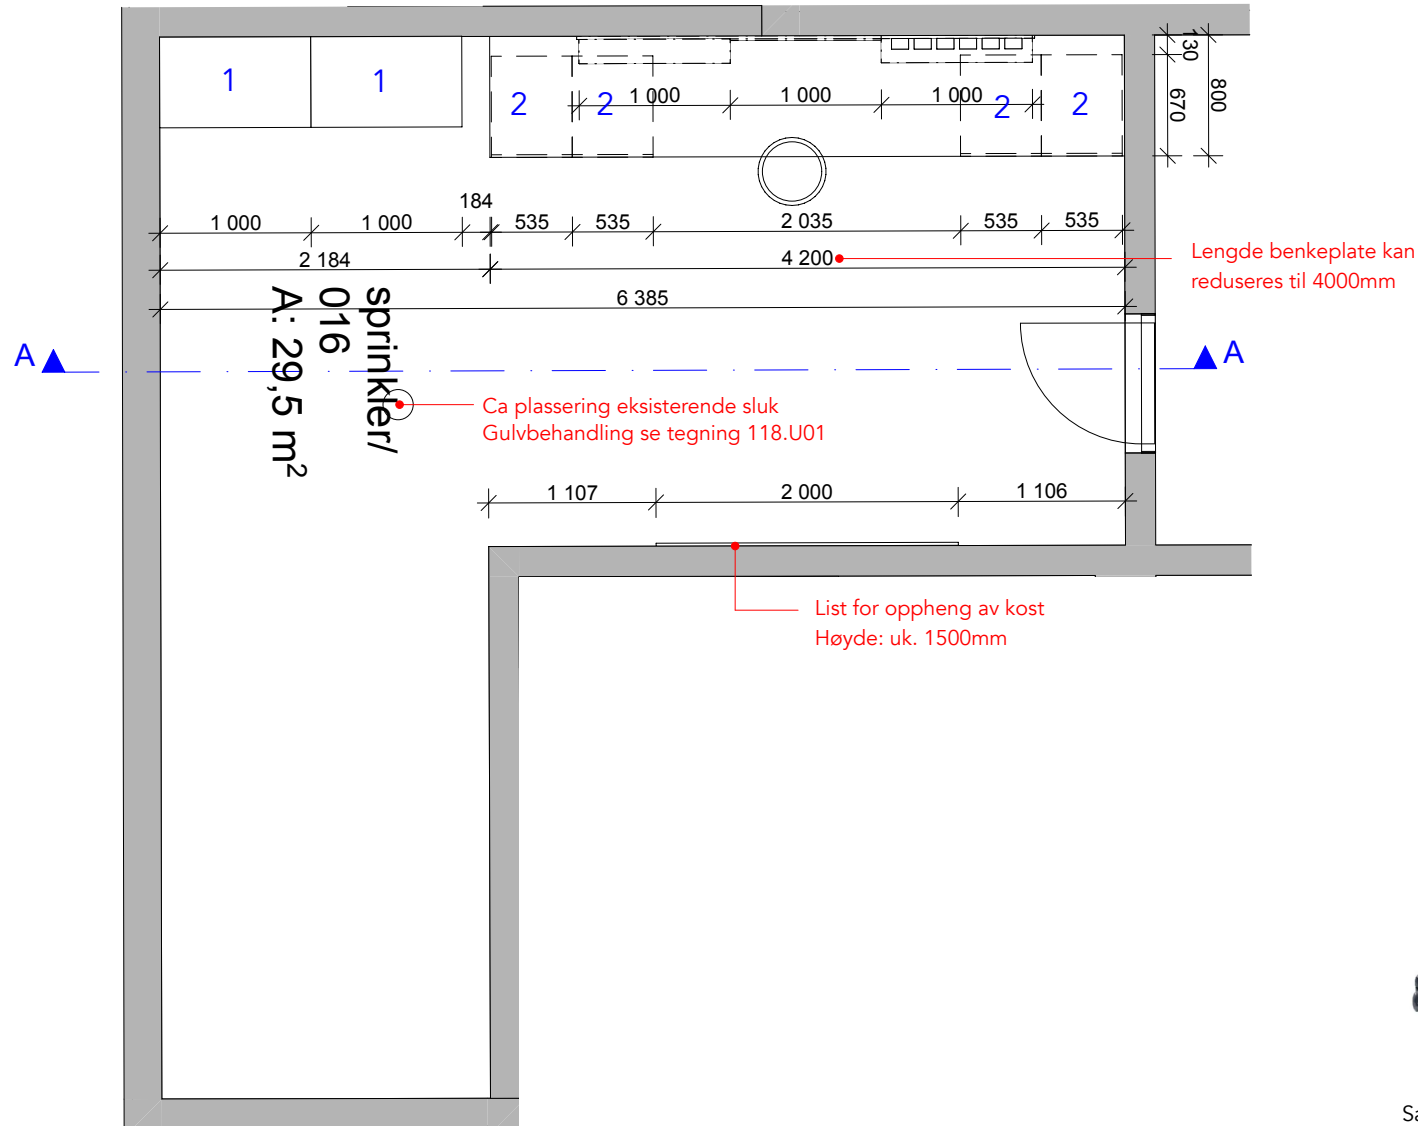

PLAN 1:50



- 1 Lagerhylle i stål, 5 galvaniserte flyttbare hylleplater, grå.
 B:1000mm D:500mm H: ca 2000 mm,
 Det skal leveres : 2 stk.



- Sadelstol med regulerbar høyde for bordhøyde 900mm.
 Det skal leveres: 1stk.



- 2 Skuffeseksjon i stål. Farge: grå. Sentrallås i stamme som låser alle skuffer.
 B: 535mm D: 670mm H:800 mm.
 Sokkel H: 60mm
 Det skal leveres: 4 stk.

Leverandør: Alle mål må kontrolleres på stedet. Leverandør er ansvarlig for konstruksjon, styrke og stabilitet

| Rev | Beskrivelse | Dato | Sign |
|------------|-------------------------------------|---------------|------|
| Projektnr. | Byggesak | | |
| 2113 | Hordnestunet sykehjem | | |
| Byggherre | Bergen kommune | | |
| Tegning | Skjema 016 Sprinkler/verksted/lager | | |
| Mål | Tegn.nr. | | |
| 1:50 | A3 | 610.09 | |
| Dato | | | |
| 17.11.22 | | Sign. | Rev. |
| AB | SC | | |

CADI
 INTERIØRARKITEKTER

CADI AS • E-POST eb@cadi.no

Copyright • Cadi as