




PLAN 1:50

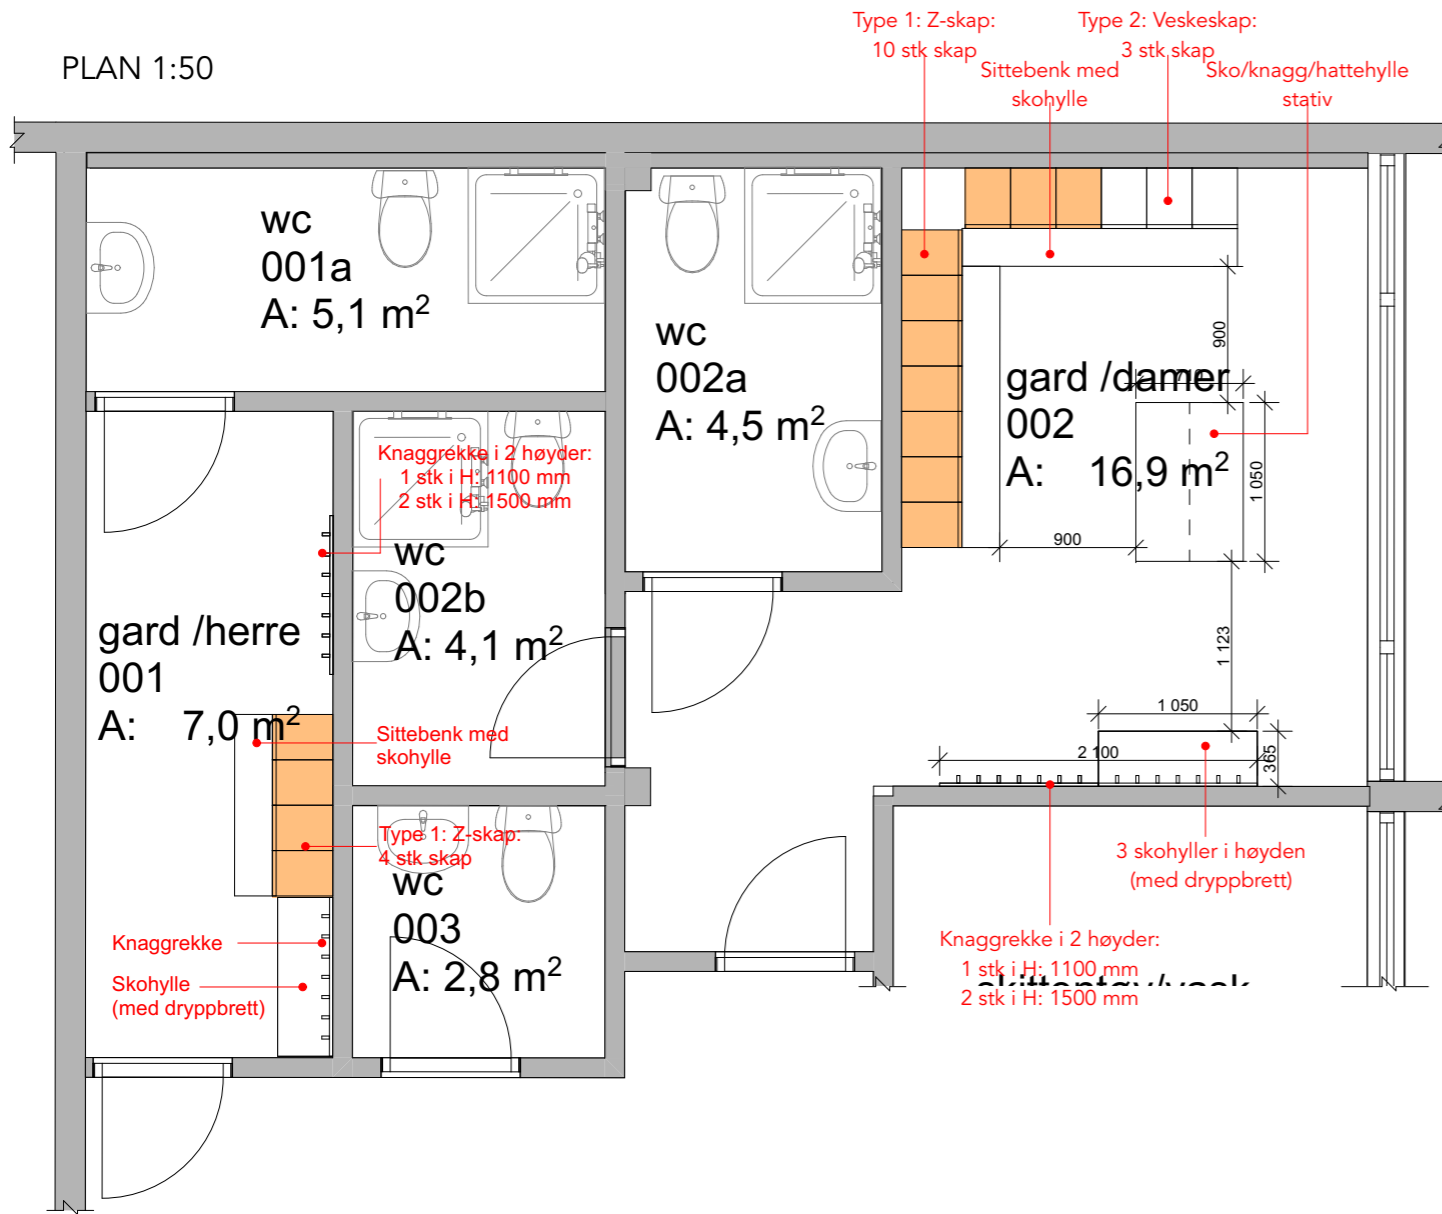

SNITT
GARDEROBESKAP

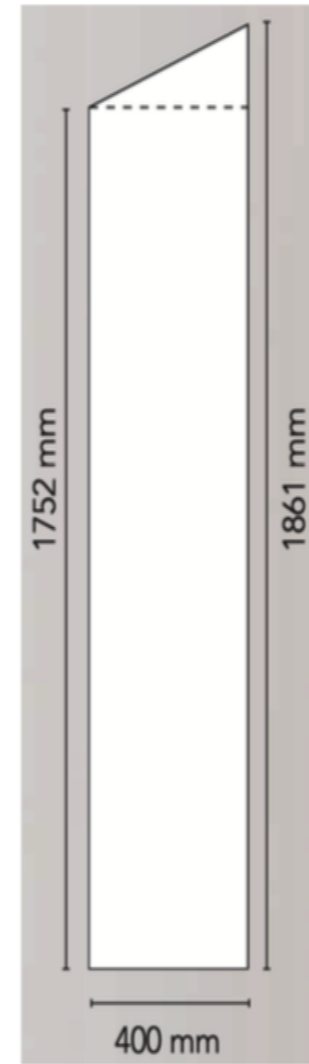


OPPRISS
GARDEROBESKAP

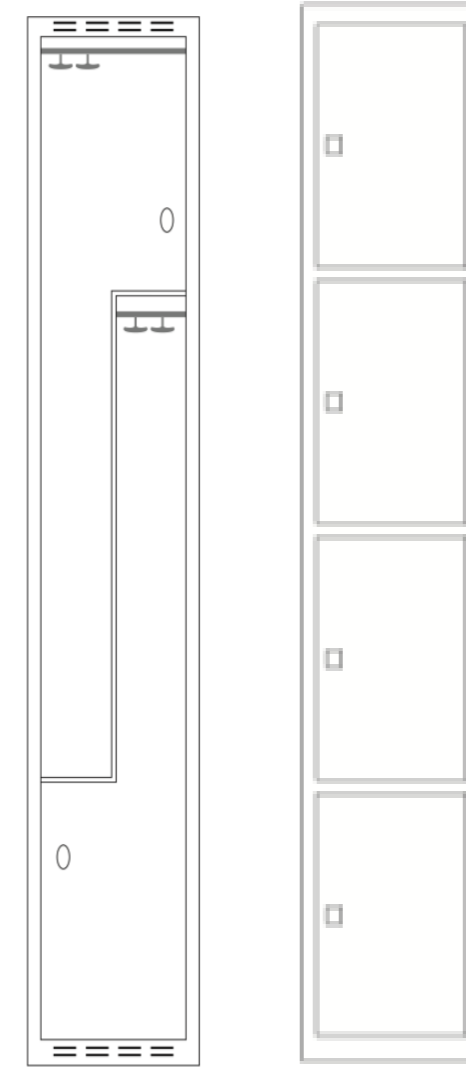

Type 1: Z-skap
B: 300 mm
D: 400 mm

Type 2: Veskeskap
B: 300 mm
D: 400 mm

REFERANSEBILDE
SKO/KNAGG/HATTEHYLLE STATIV

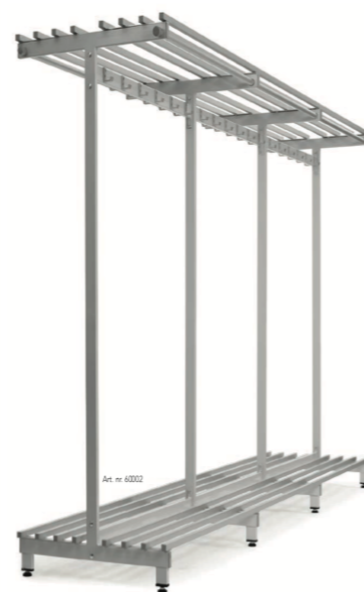

REFERANSEBILDE
KNAGGREKKE



REFERANSEBILDE
SKOHYLLE M/ DRYPPBRETT



REFERANSEBILDE
UNDERSTELL



Understell på skap type 1 og 2:
Dybde sittebenk: 250 mm
Høyde understell: 400 mm

BESKRIVELSE:

OPSJON

Leverandør: Alle mål må kontrolleres på stedet. Leverandør er ansvarlig for konstruksjon, styrke og stabilitet. Før produksjon skal leverandøren fremvise produksjonstegninger/produkt for godkjenning av IARK og oppdragsgiver.

Beskrivelse

Generelt
Leveransen omfatter garderobeskap, frittstående garderobestativer, knaggrekker og vegghengte skohyller.

Garderobeskap
Leveranse omfatter to typer skap: Z-skap og veskeskap. Utførelse som standard garderobeskap fra Sarpsborg Metall eller tilsvarende med helsveiset stålskrog. Skap skal leveres på understell med ben, skohylle og sittebenk. Perforert bunn og luftspalter i øvre og nedre frontlist. Z-skap skal leveres med klesstang og 2 stk ankerkroker. Veskeskap skal ha 4 stk skap i høyden. Alle skap skal leveres med skrå topp. Farge skrog: Hvitt, grått eller mørk grå/sort i hht leverandørens standard. Dører i kompaktlaminat med solid dørstopper og gummiplidere. Farge dører: I hht leverandørens standard. Pris skal inkludere mulighet for å velge fritt fra et standard sortiment på minimum 12 farger. Sittebenk skal ha sitteflate i høytrykkslaminat, og skohylle i perforert stål, samme farge som skrog. Låssystem: Prises med produsentens standard sylinderlås. Avklares videre med kommunen i detaljprosjekt. Skap må tåle hard bruk og vekt. Konstruksjon og stabilitet er leverandørens ansvar.

Knaggrekke: Knaggrekker i stål eller aluminium på vegg i to høyder: 1100 og 1500 mm. Se referansebilde på skjemattegning.

Garderobestativ tosidig: Frittstående garderobestativ i firkanttrør. Stativ skal ha integrerte knagger, stenger for kleshengere og skohylle. Utførelse i eloksert aluminium eller pulverlakkert stå. Dersom pulverlakkert stål tilbys skal RAL-farge tilsvare farge på skapskrog garderobeskap. Garderobestativets konstruksjon og stabilitet er leverandørens ansvar. Se referansebilde på skjemattegning.

Skohylle: Veggmontert hylle i stål, pulverlakkert, med perforerte veggskinner. Farge: Tilsvarende RAL-farge som skapskrog garderobeskap. Hylleplatene skal ha en rørkonstruksjon med mellomrom som hindrer at støv og skitt samles på skohyllene. Hyllene skal leveres med dryppbrett montert under hver hylle.

Rev	Beskrivelse	Dato	Sign
Projektnr.	Byggesak		
2113	Hordnestunet sykehjem		
Byggherre	Bergen kommune		
Tegning	Skjema 001 og 002 Gard/ herre og gard/ damer		
Mål	A3	Tegn.nr. 620.01	
Dato	05.09.22		
Sign.	MM	Sign.KS EB	Rev.

CADI
INTERIØRARKITEKTER