




PLAN 1:50

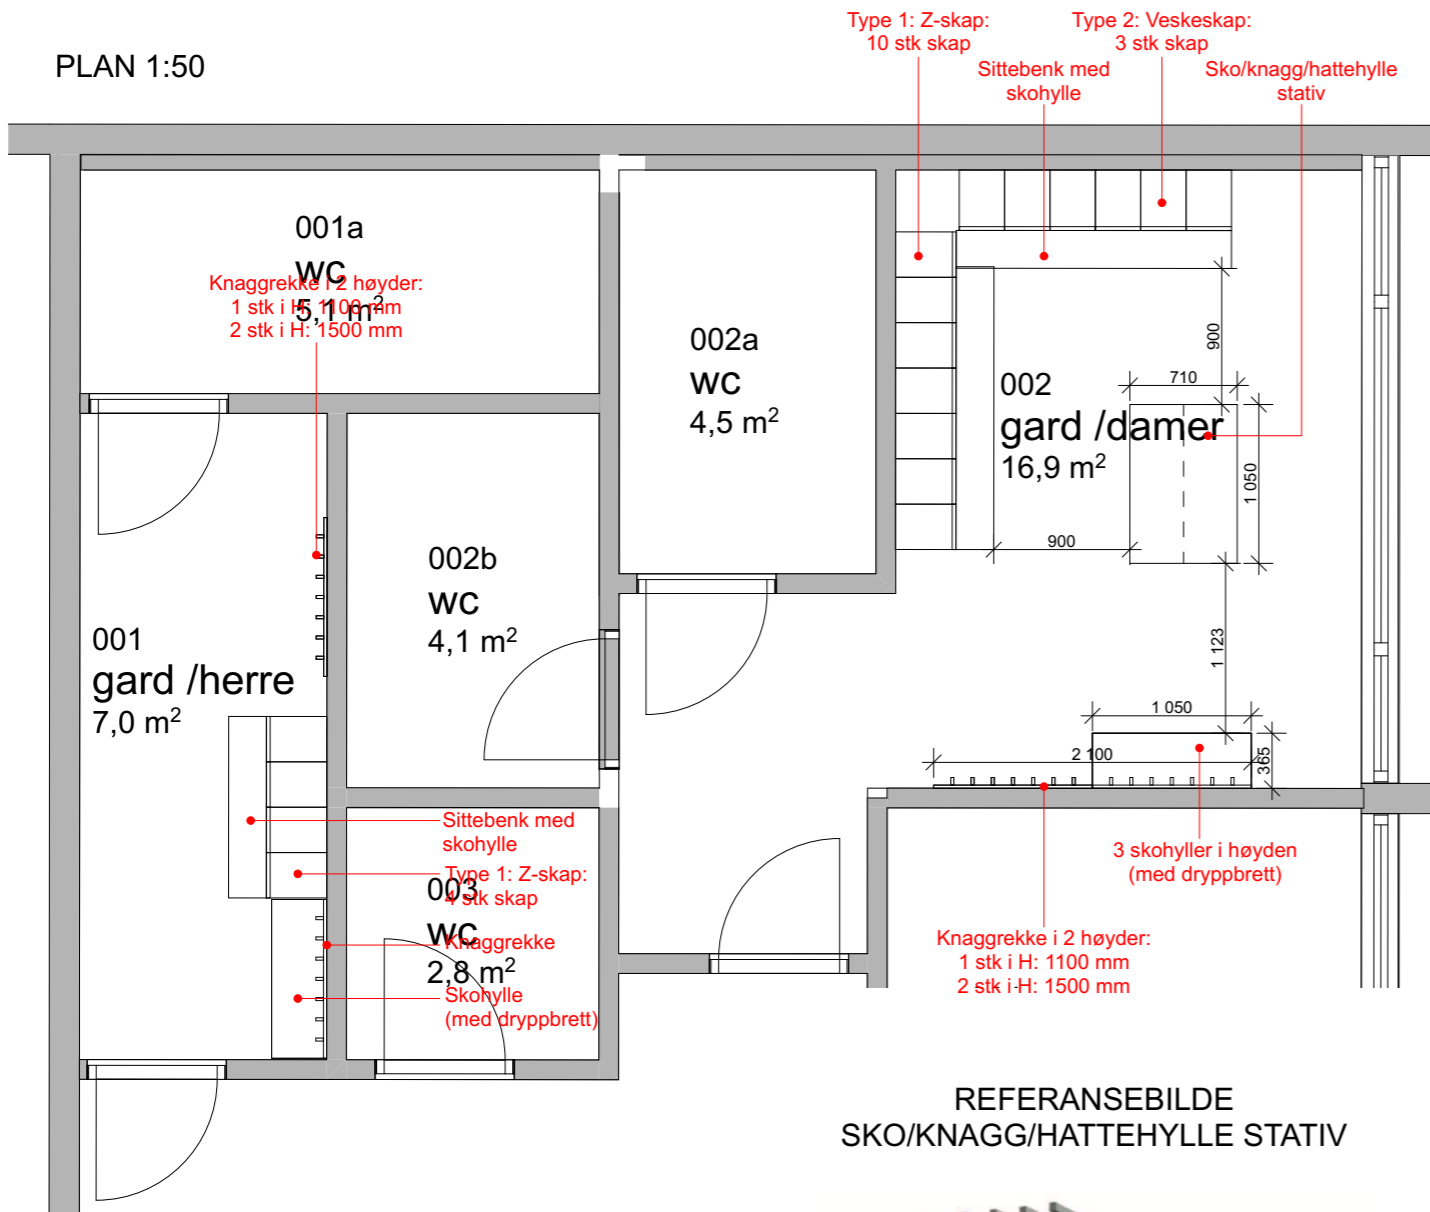

SNITT GARDEROBESKAP

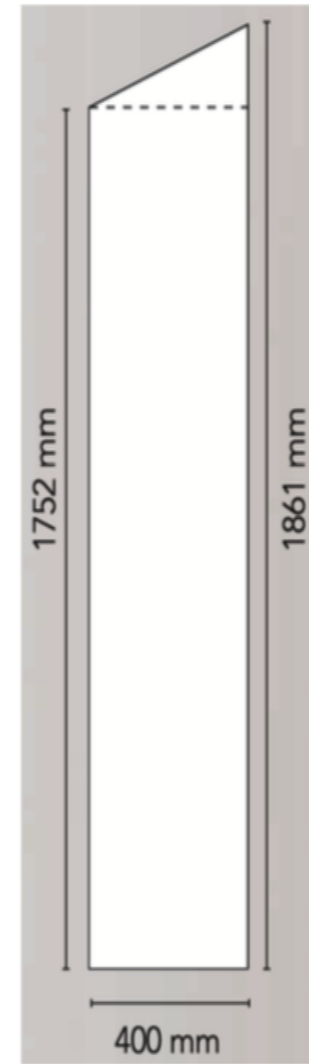

OPPRISS GARDEROBESKAP

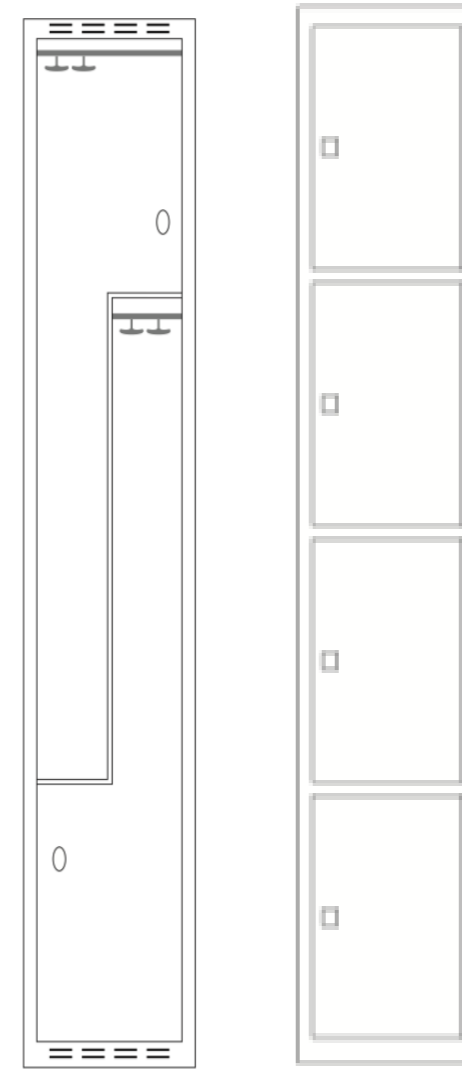

Type 1: Z-skap
B: 300 mm
D: 400 mm

Type 2: Veskeskap
B: 300 mm
D: 400 mm

REFERANSEBILDE SKO/KNAGG/HATTEHYLLE STATIV



REFERANSEBILDE KNAGGREKKE



REFERANSEBILDE SKOHYLLE M/ DRYPPBRETT



REFERANSEBILDE UNDERSTELL



Understell på skap type 1 og 2:
Dybde sittebenk: 250 mm
Høyde understell: 400 mm

UTFØRELSE:

Skap: Standard garderobeskap fra Sarpsborg Metall eller tilsvarende frittstående skap med omramming. Z-skap skal ha 2 stk skap i høyden. Perforert bunn og luftspalter i øvre og nedre frontlist. Z-skap skal leveres med klesstang og 2 stk ankerkroker. Veskeskap skal ha 4 stk skap i høyden.

Skrog: Helsveiset stålskrog.

Dørfronter: Overflate i høytrykkslaminat. Med solid dørstopper og gummiglidere.

Kantlist: ABS kantlist i samme farge som dørfronter.

Understell: Alle skap skal være på understell. Understell med sittebenk med sitteflate i høytrykkslaminat, og skohylle i perforert stål under.

Låssystem: Avklares i detaljprosjekt med kommunen.

Farger: Farger avklares i detaljprosjekt. Alle farger skal kunne velges.

Annet: Skrå topp. Skapene skal ha god lufting

Knaggrekke: Knaggrekker i stål eller aluminium på vegg i to høyder: 1100 og 1500 mm.

Garderobestativ tosidig: frittstående garderobestativ i sveisende firkantrør, pulverlakkert. Stativ skal ha integrerte knagger, stenger for kleshenger og skohylle, alt i eloksert aluminium.

Skohylle: veggmontert hylle i stål, pulverlakkert, med perforert veggskinner. Hylleplatene skal ha en rørkonstruksjon med mellomrom som hindrer at støv og skitt samles på skohyllene. Hyllene skal leveres med dryppbrett montert under hver hylle.

NB! Dette er skap som må tåle hard bruk og vekt. Konstruksjon og stabilitet er leverandørens ansvar.

Leverandør: Alle mål må kontrolleres på stedet. Leverandør er ansvarlig for konstruksjon, styrke og stabilitet. Før produksjon skal leverandøren fremvise produksjonstegninger/produkt for godkjenning av IARK og oppdragsgiver.

| | | |
|--------------|-------------|-----------|
| - Ny tegning | xx.06.21 | HL |
| Rev | Beskrivelse | Dato Sign |

| | |
|-------------|-----------------------|
| Prosjektnr. | Byggesak |
| 2113 | Hordnestunet sykehjem |

| | |
|-----------|----------------|
| Byggherre | Bergen kommune |
|-----------|----------------|

| | |
|---------|--------------------------|
| Tegning | Skjema Personalgarderobe |
|---------|--------------------------|

| | | |
|------|----|---------------|
| Mål | A3 | Tegn.nr. |
| 1:50 | | 620.01 |

| | |
|------|----------|
| Dato | 21.04.21 |
|------|----------|

| | | |
|-------|---------|------|
| Sign. | Sign.KS | Rev. |
| HL | EB | |

cadi
INTERIØRARKITEKTER

CADI AS • E-POST eb@cadi.no

Copyright • Cadi as