


D1

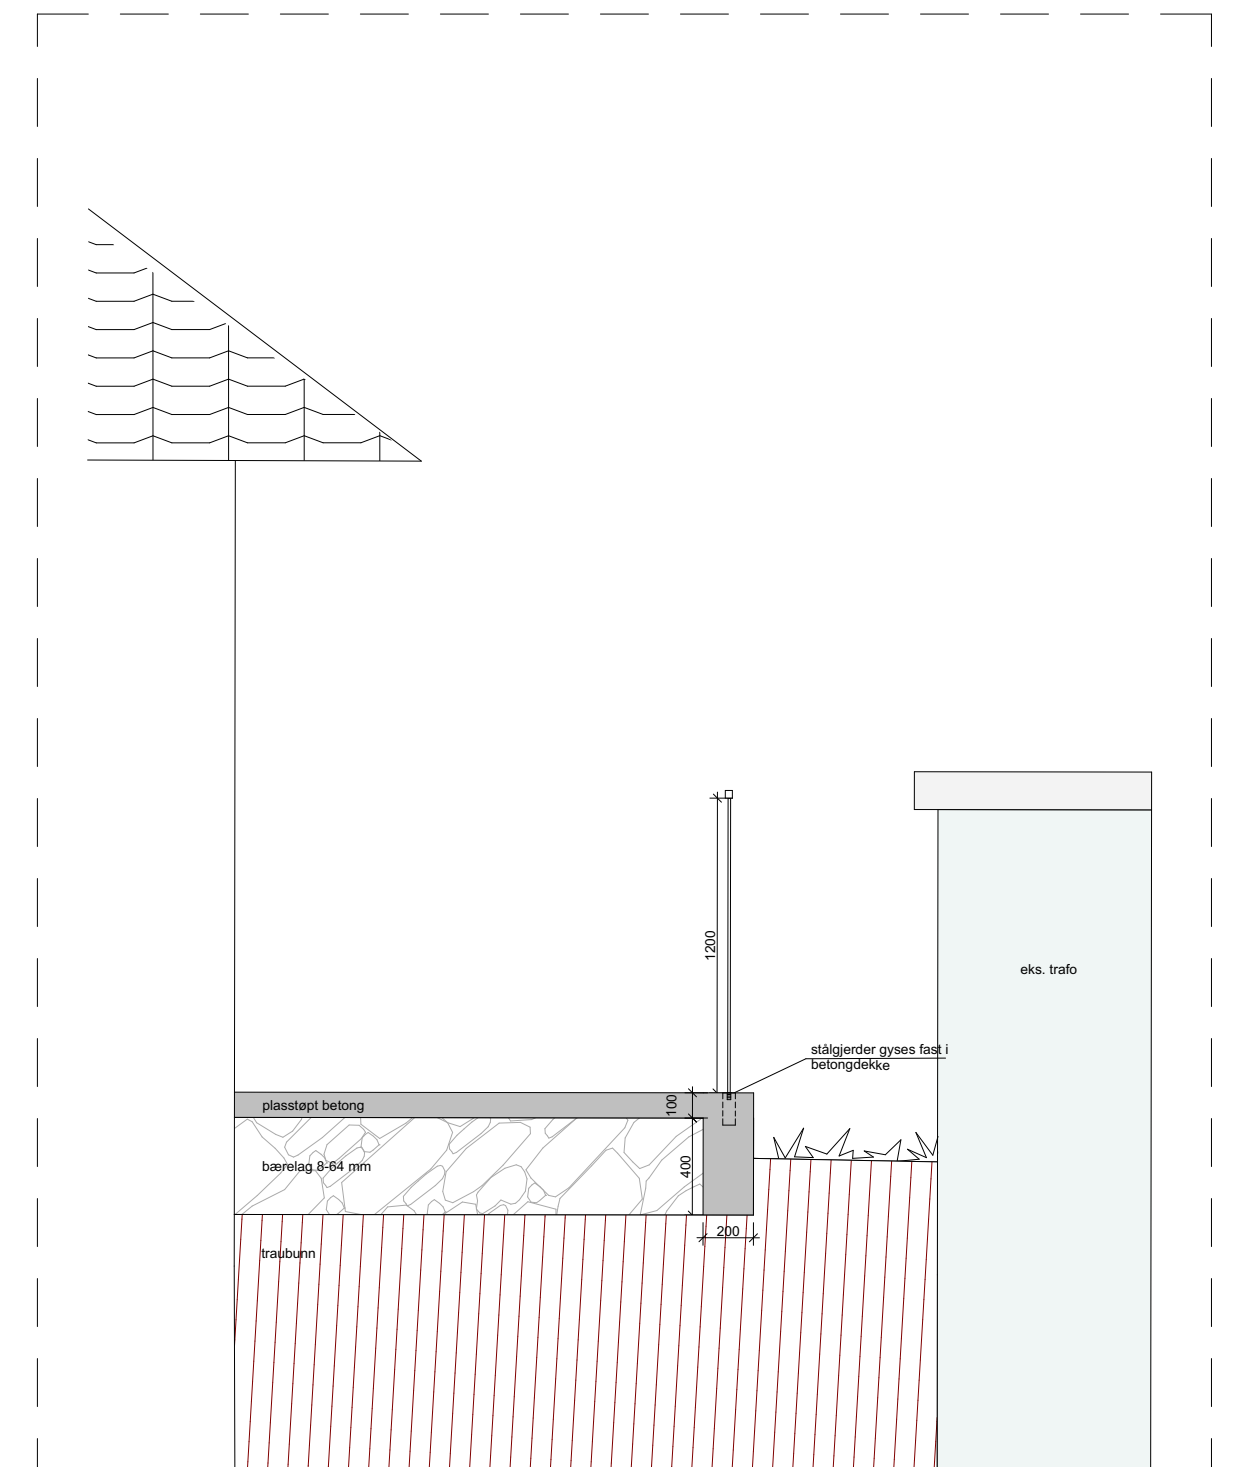

D2

Rev	Beskrivelse	Dato	Sign	Kontr	Godkj

Prosjektnr. <b>2101200</b>	Dato 30.05.2022.	Gnr./Bnr./Festnr. <b>98/9</b> <b>98/167</b>	Mål: <b>1:100, 1:30(A2)</b>	Tegningsnr. <b>L-50-01</b>
Fase: <b>Rammesoknad</b>	Tegnet av: MT	Kontrollert av: TB	Godkjent	Rev. ID