


### Tele-com - IBS-base - Plassering

IBS-baser må ha kabel som er trukket til teknisk rom i kjeller og terminert i patchepanel. (Cat6+)

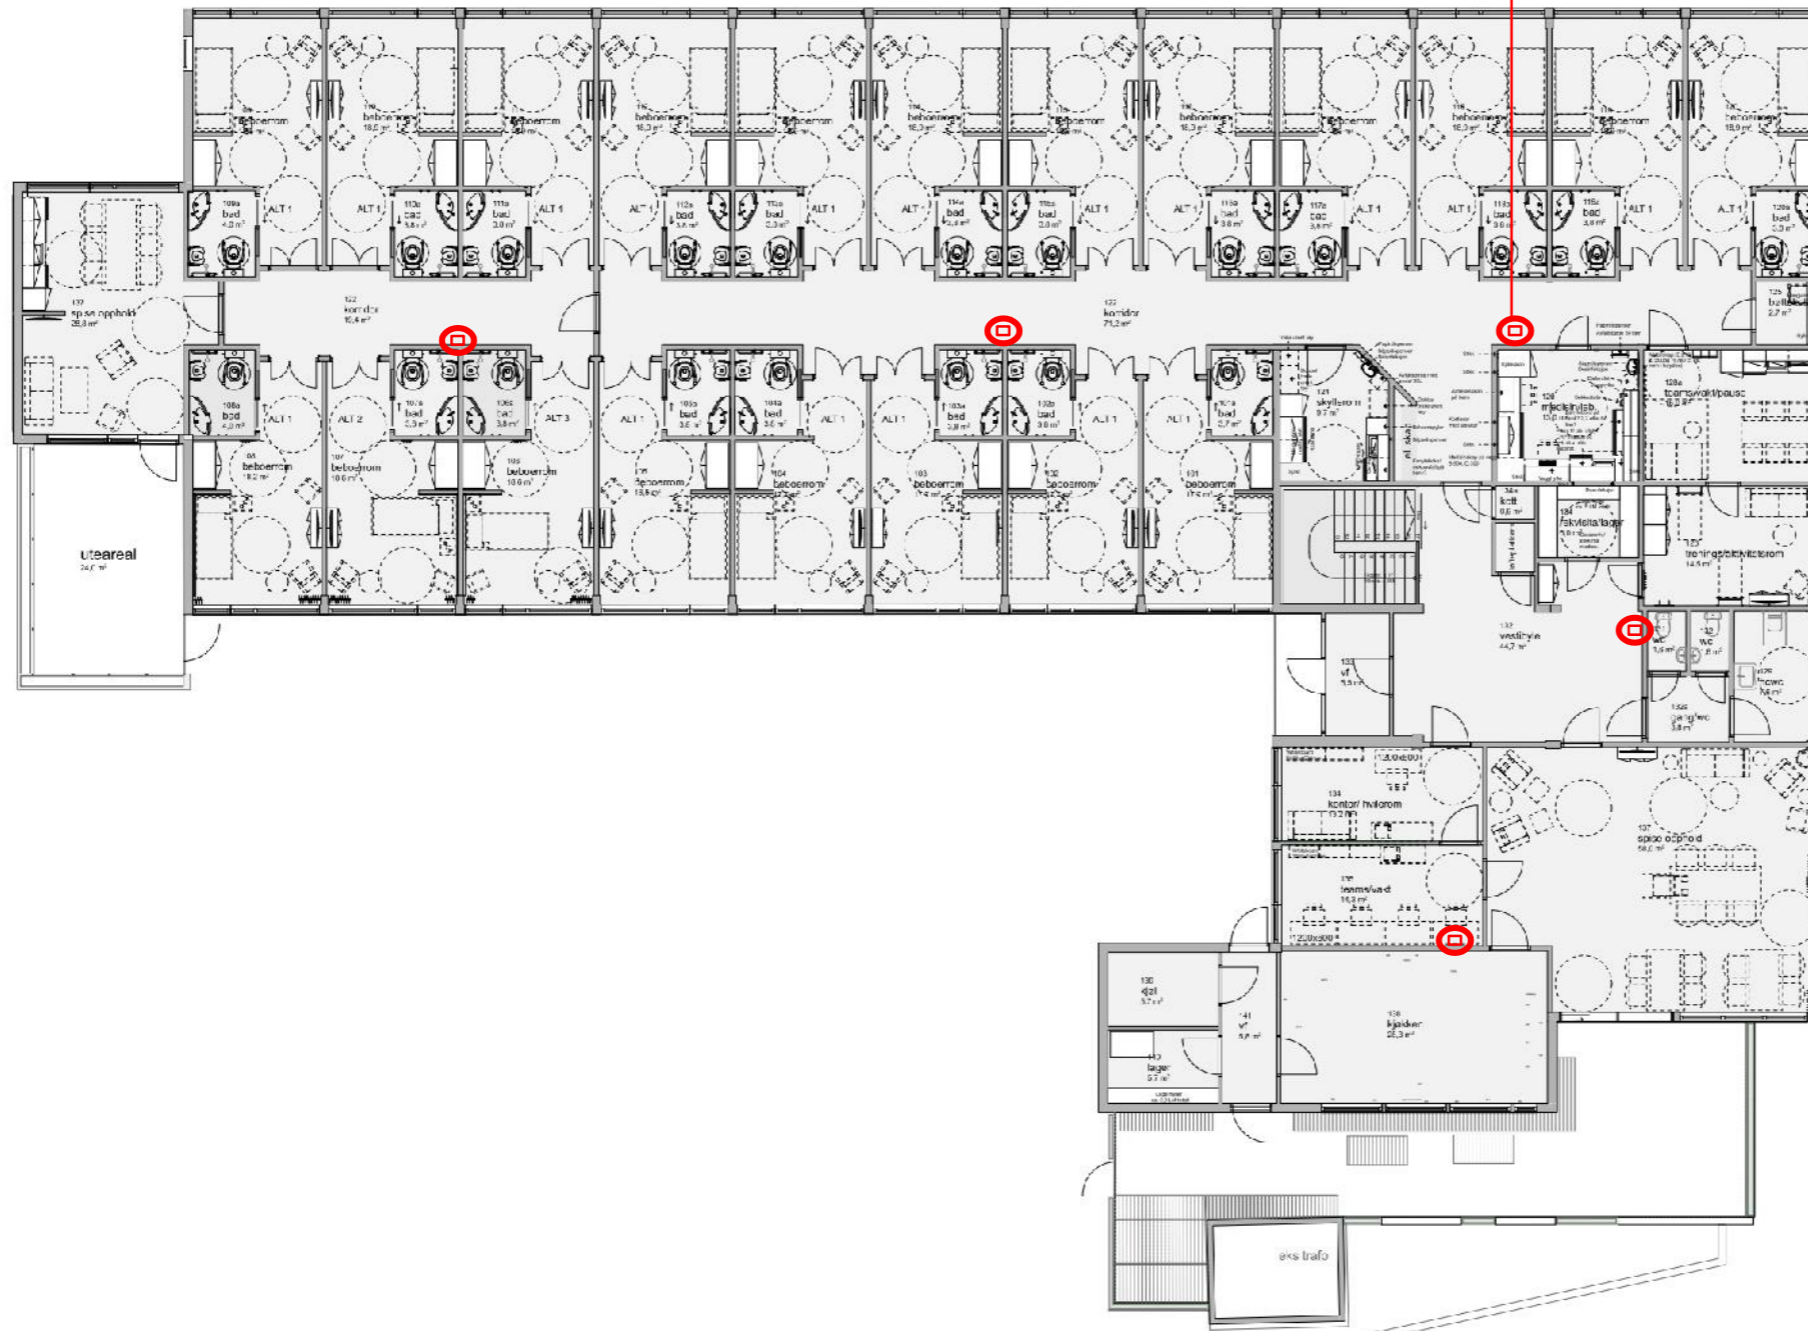

- IBS-Base
- FAST INVENTAR
- ⋯ LØST INVENTAR

Rev	Beskrivelse	Date	Sign
-	Ny tegning	xx.06.21	SR
Prosjektnr.	Byggesak		
2113	Hordnestunet sykehjem		
Byggherre	Bergen kommune		
Tegning	Møbleringsplan 1. etg		
Mål	1:200 A3	Tegn.nr.	<b>111.01</b>
Date	21.04.21	Sign.	
SR	Sign.KS EB	Rev.	

