
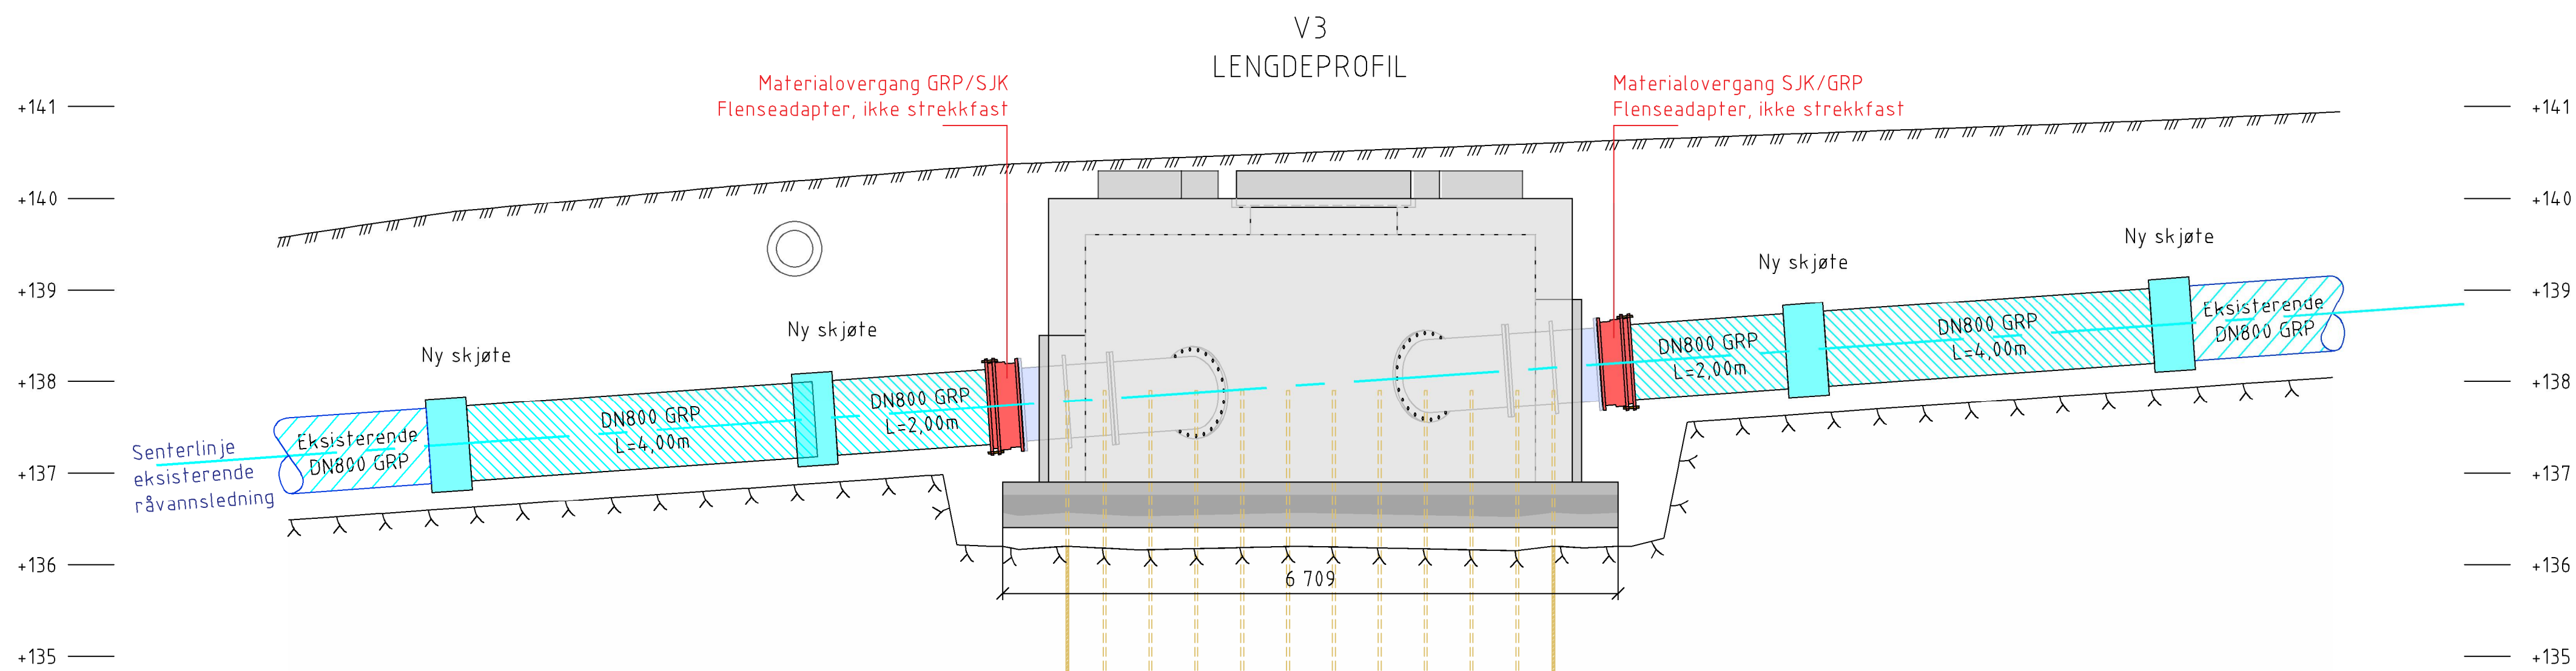
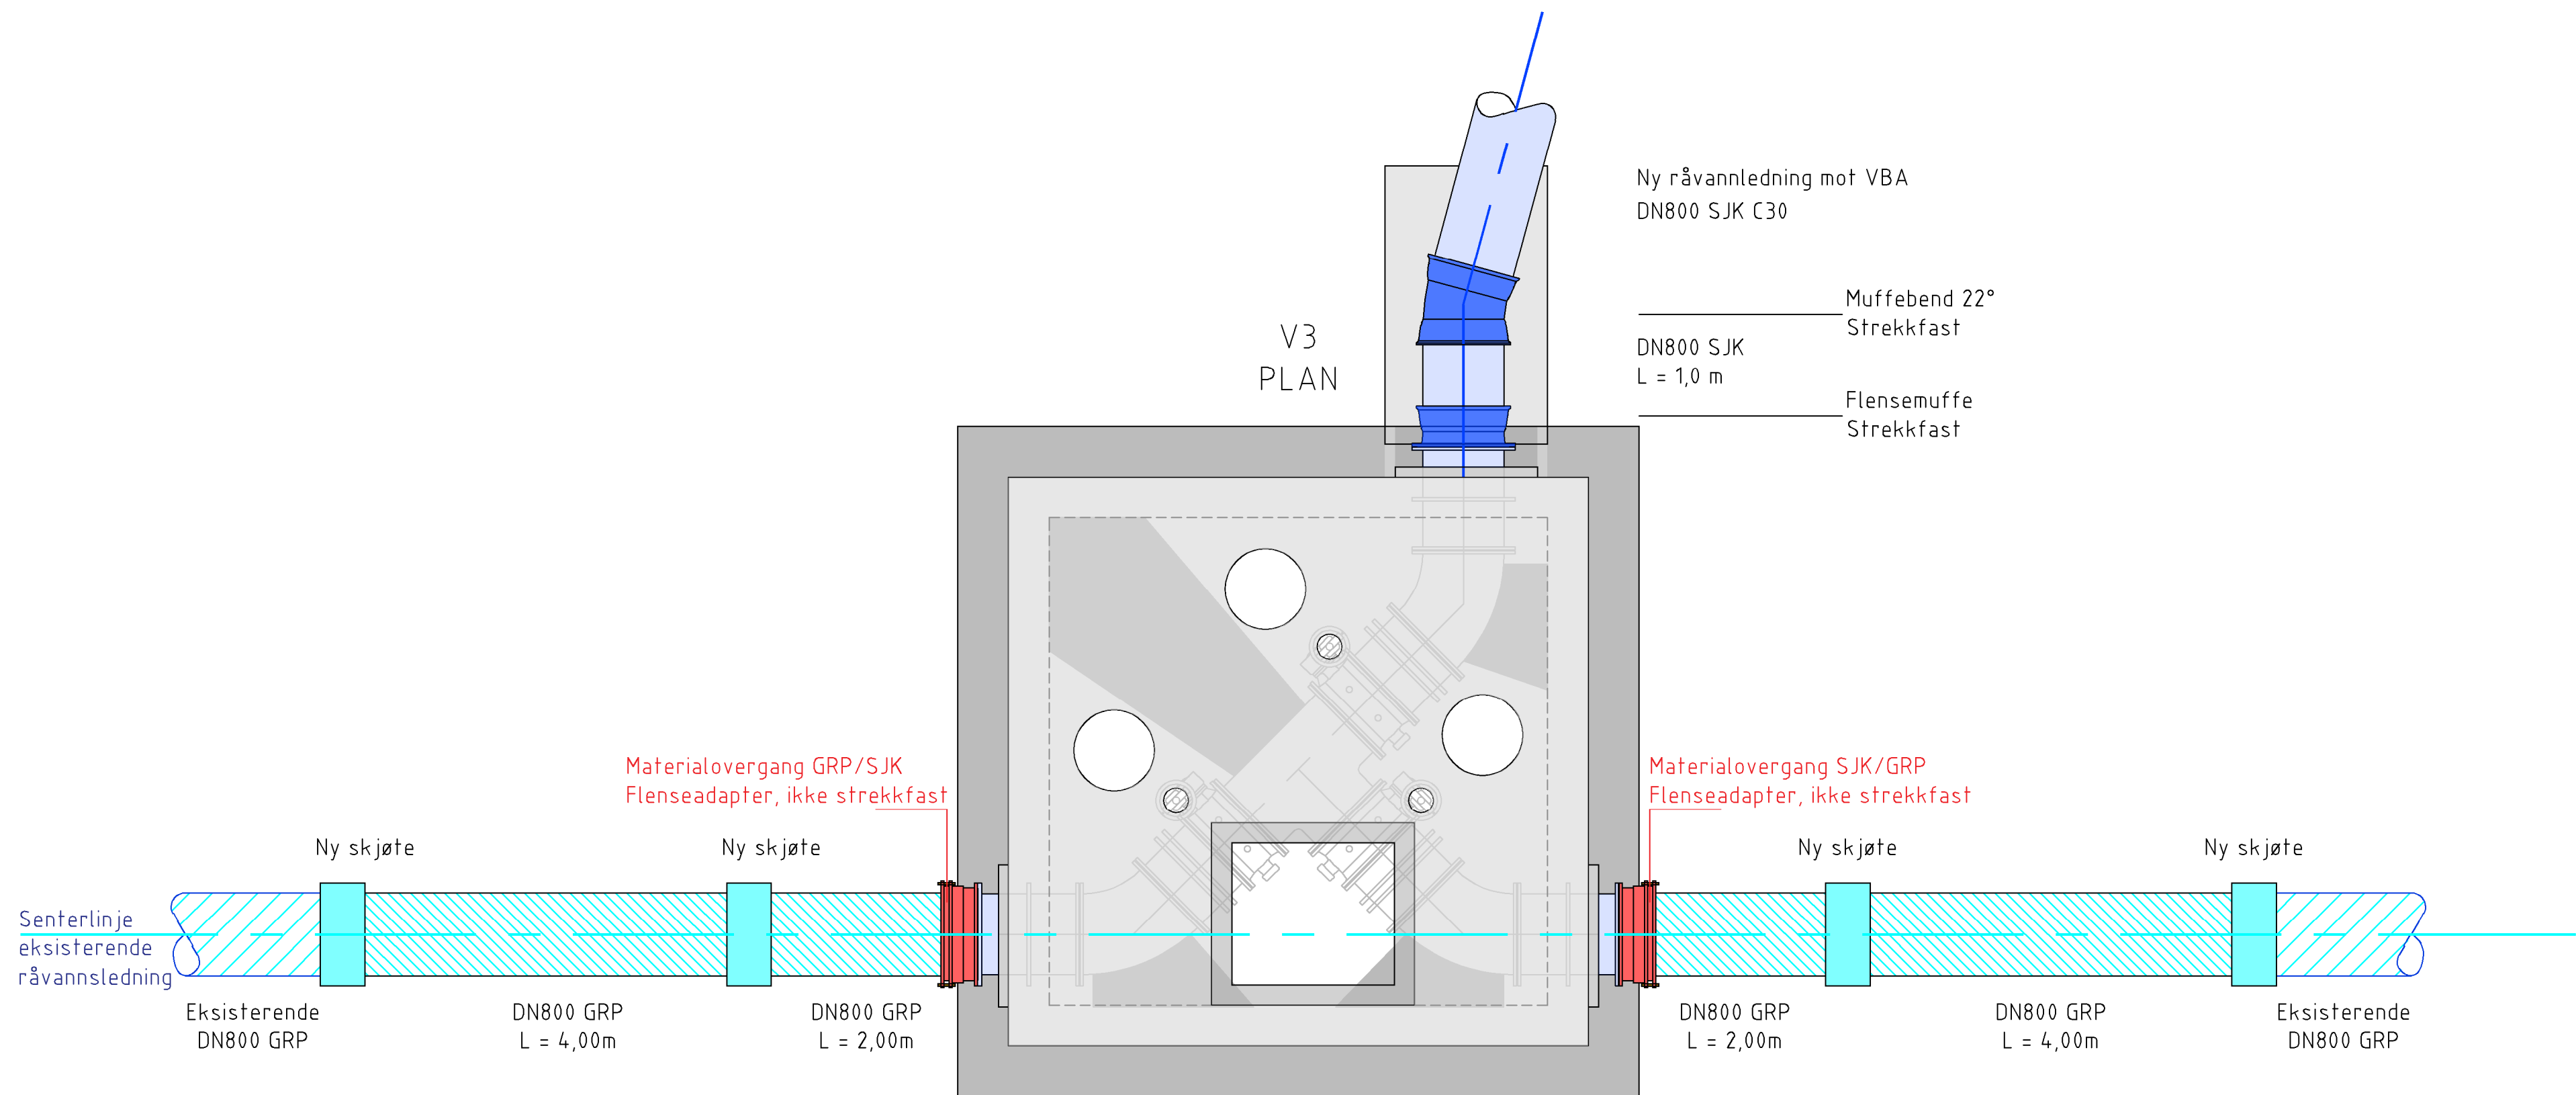


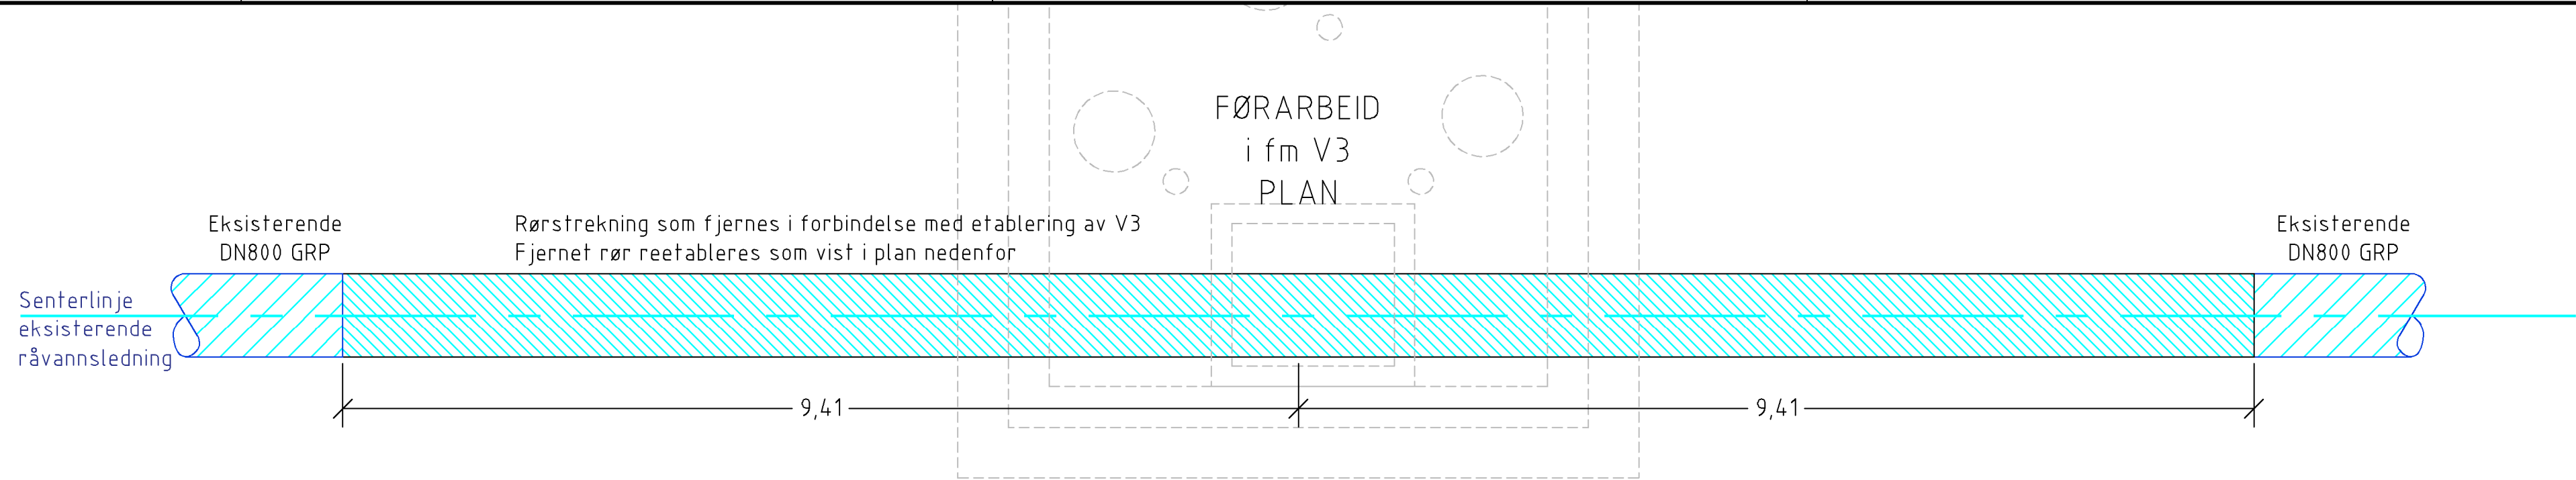

MERKNADER:

- Før etablering av V3, skal entreprenør kartlegge faktisk ledningstrase
- Endelig løsning utarbeides etter at eksisterende situasjon er kartlagt
- Vist løsning i denne tegningen forutsetter at:
 - Eksisterende råvannsledning ligger i en rett strek, med jevn helning, der V3 etableres. Det vil si at det ikke er behov for bend
 - Råvannsledning som reetableres er godkjent før gjenbruk

- Alle rør og rørdeler skal være PN25
- Materialovergang mellom GRP og SJK utføres ved bruk av en flenseadapter type PÜ, eller tilsvarende
- Tilkobling for GRP-rør utføres ved bruk av skjøtemuffer type Straub-flex 3, eller tilsvarende

HENVISNINGER:

For rørdeler i V3:
X-H-K-0-00-780-005

For plan og lengdeprofil for ny råvannsledning:
X-H-C-0-00-780-001

G-01	Til godkjenning hos Bergen Vann	20.02.23	BT TM
Rev.	Revisjon gjelder	Rev. dato	Jahr. Kont.

Prosjekt
Espeland VBA

Oppdragsnr. AV
613898-02

Oppdragsleder
VA-etaten

Oppdragslaken
asplan viak

BERGEN KOMMUNE

Prosjekt
Til godkjenning hos Bergen Vann

Dato 20.02.2023	Oppdragsnr. AV 613898-02	Koordinatsystem UTM32	Heyderreferanse NN2000
Ustøtt av BT	Kontrollert av TM	Godkjent av TM	Målestokk 1:50
Format A1			

Tilknytning til eksisterende vannledning
Vannkum V3
Råvannsledning

Tegningsnummer
X-H-J-0-00-780-003

Revisjon
G-01

Byggkode Fag Type Sone Elg Systemkode Løpnr.