

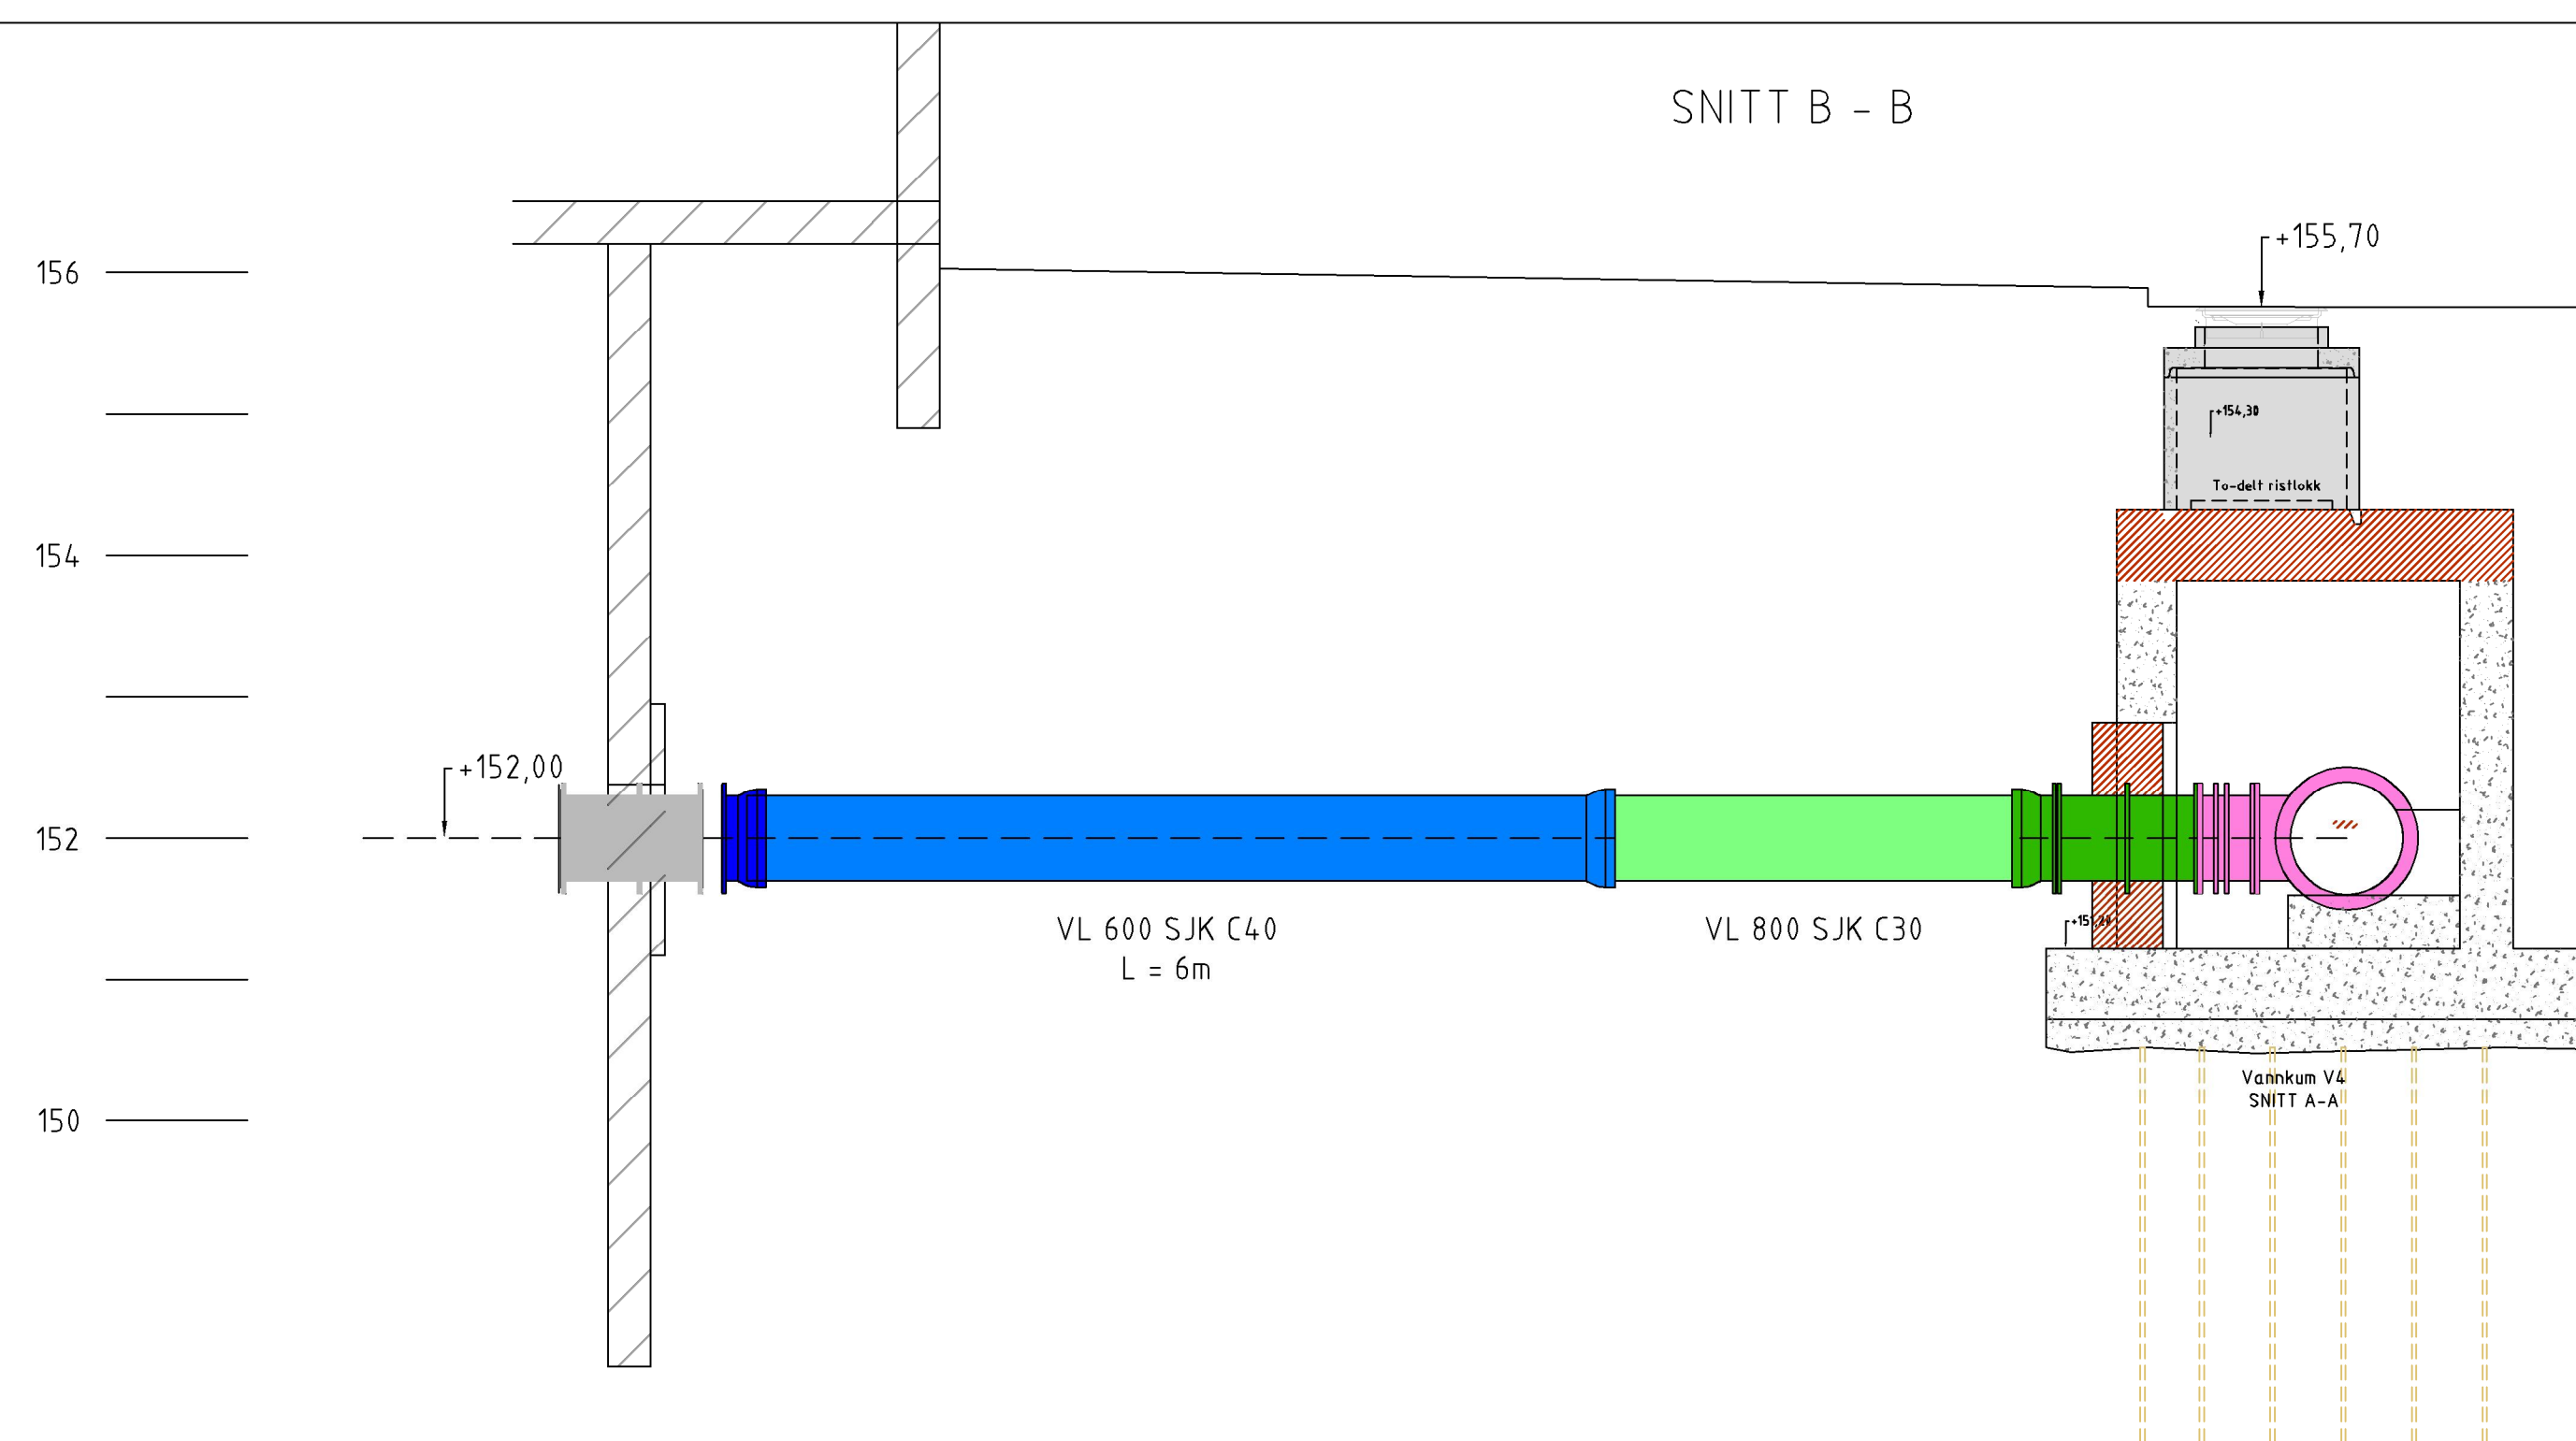



Tilknytning VBA - V4

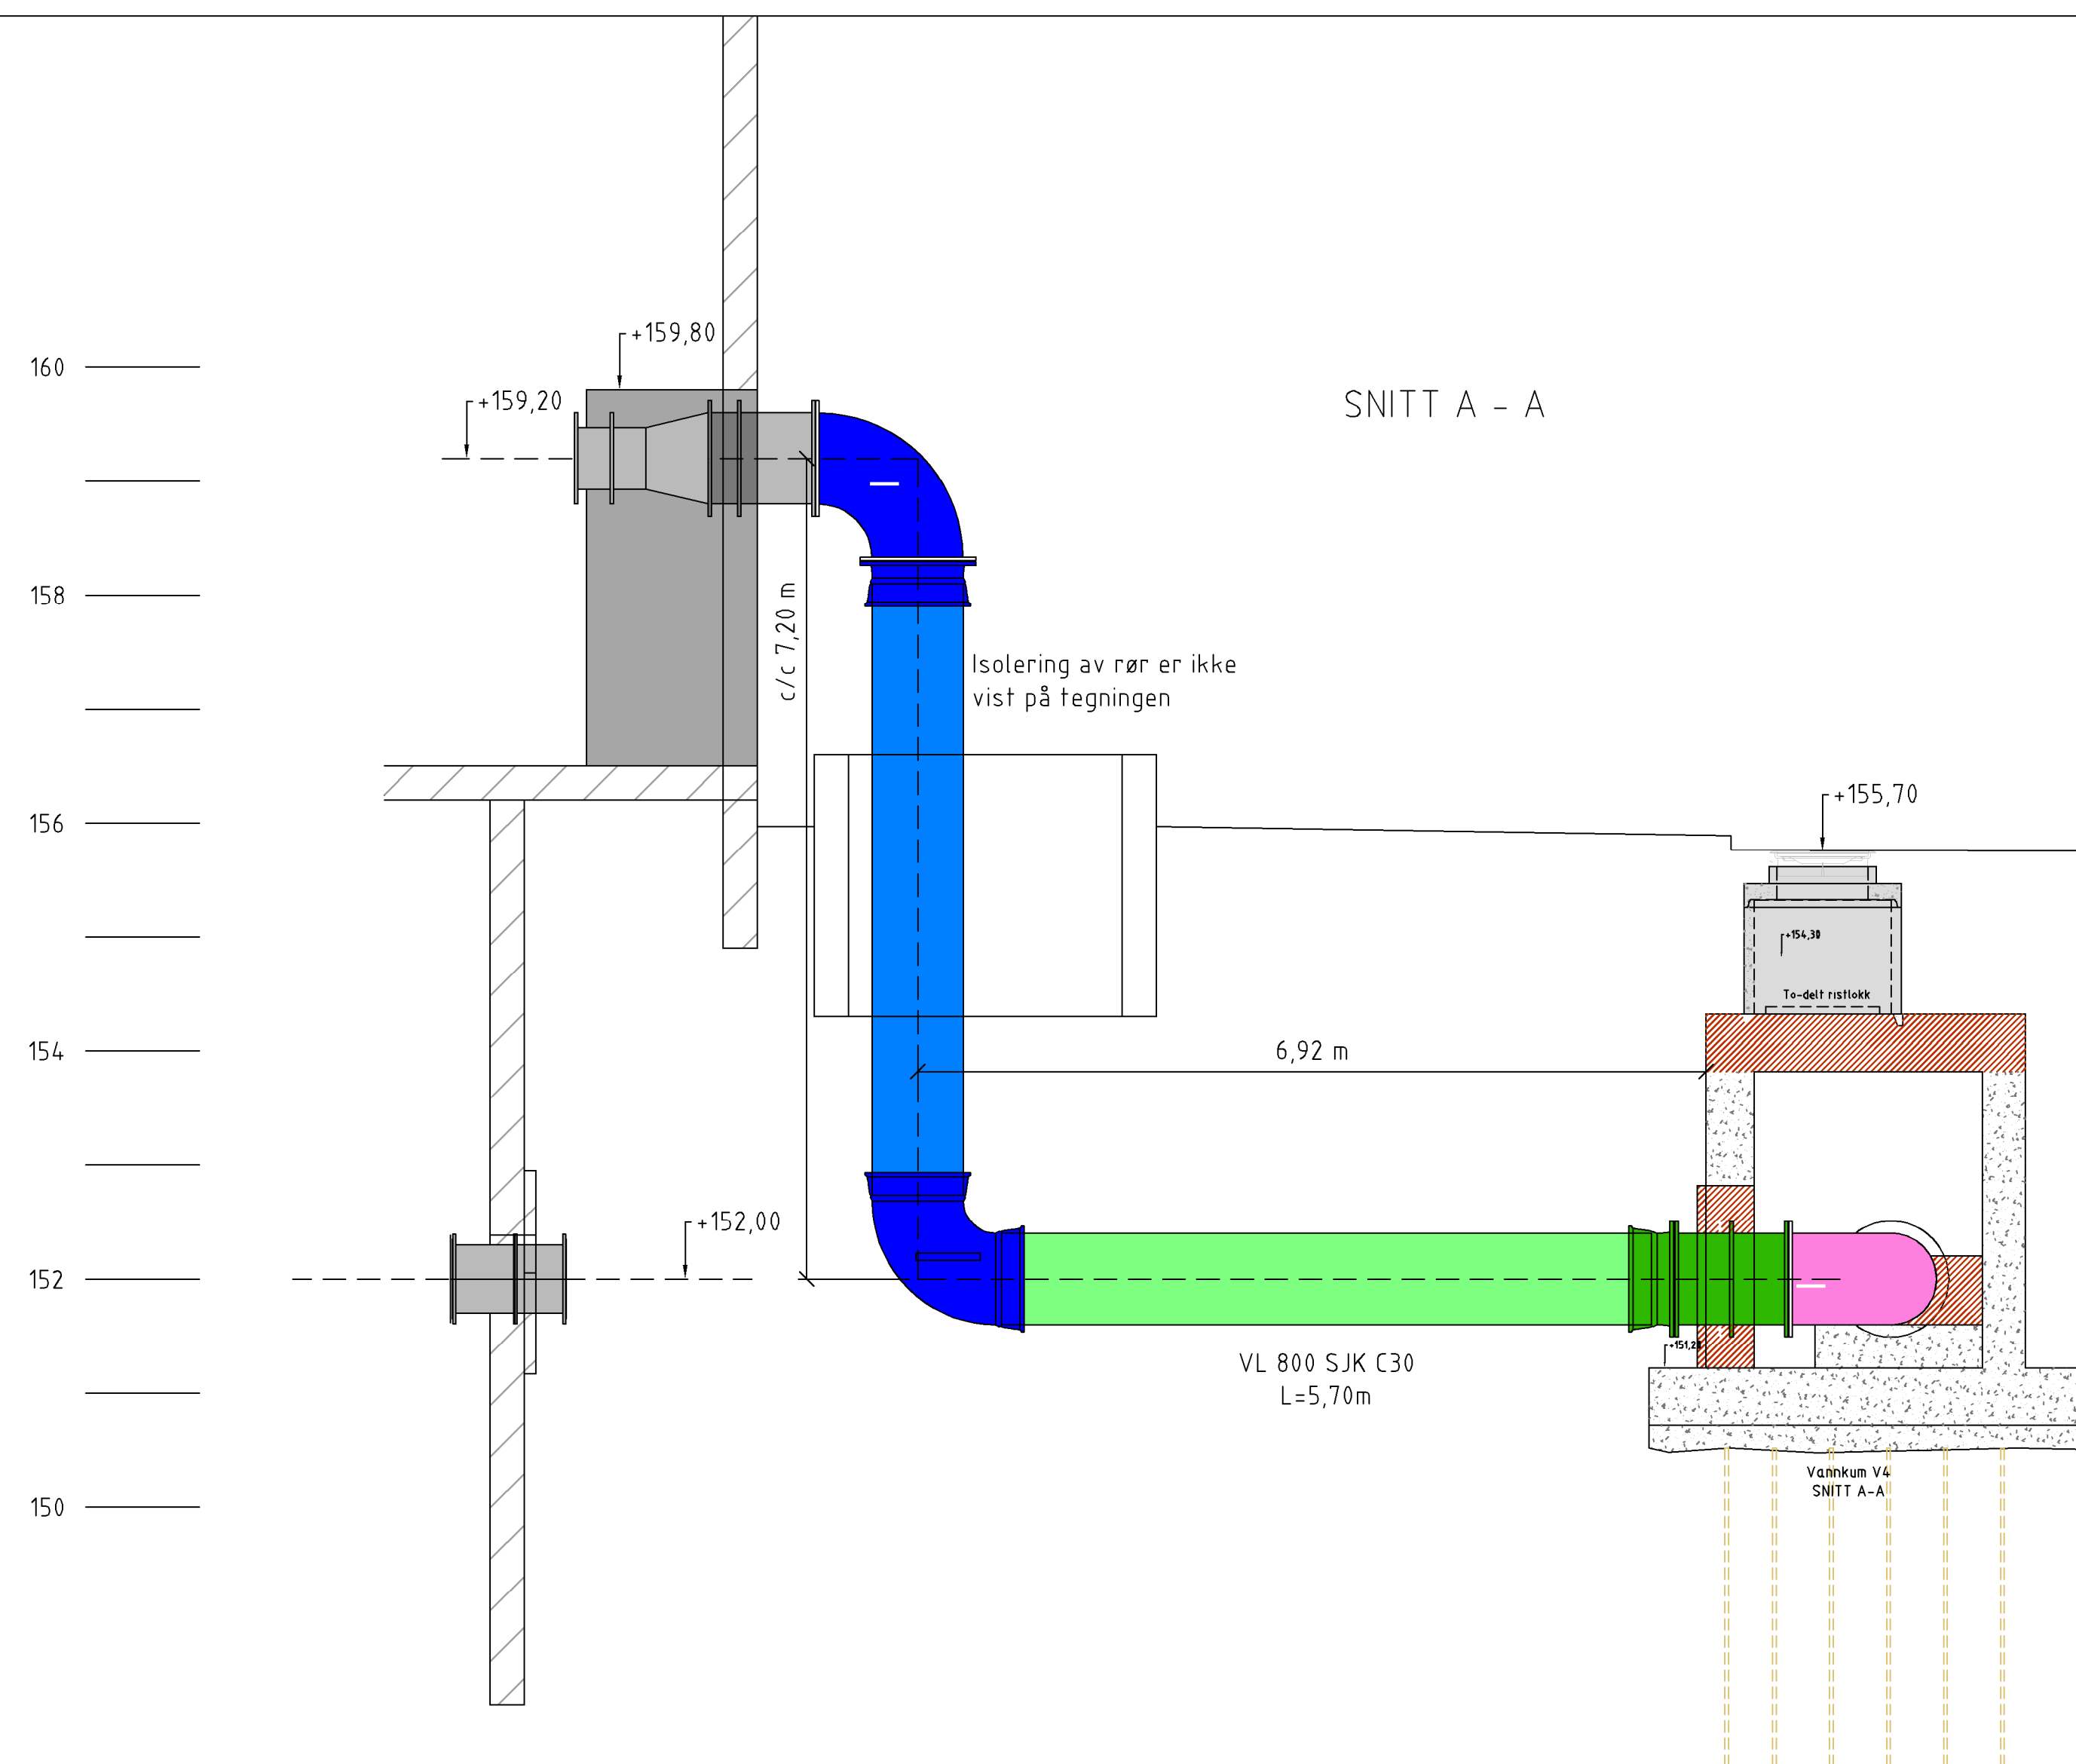

Vannkum V4
PLAN

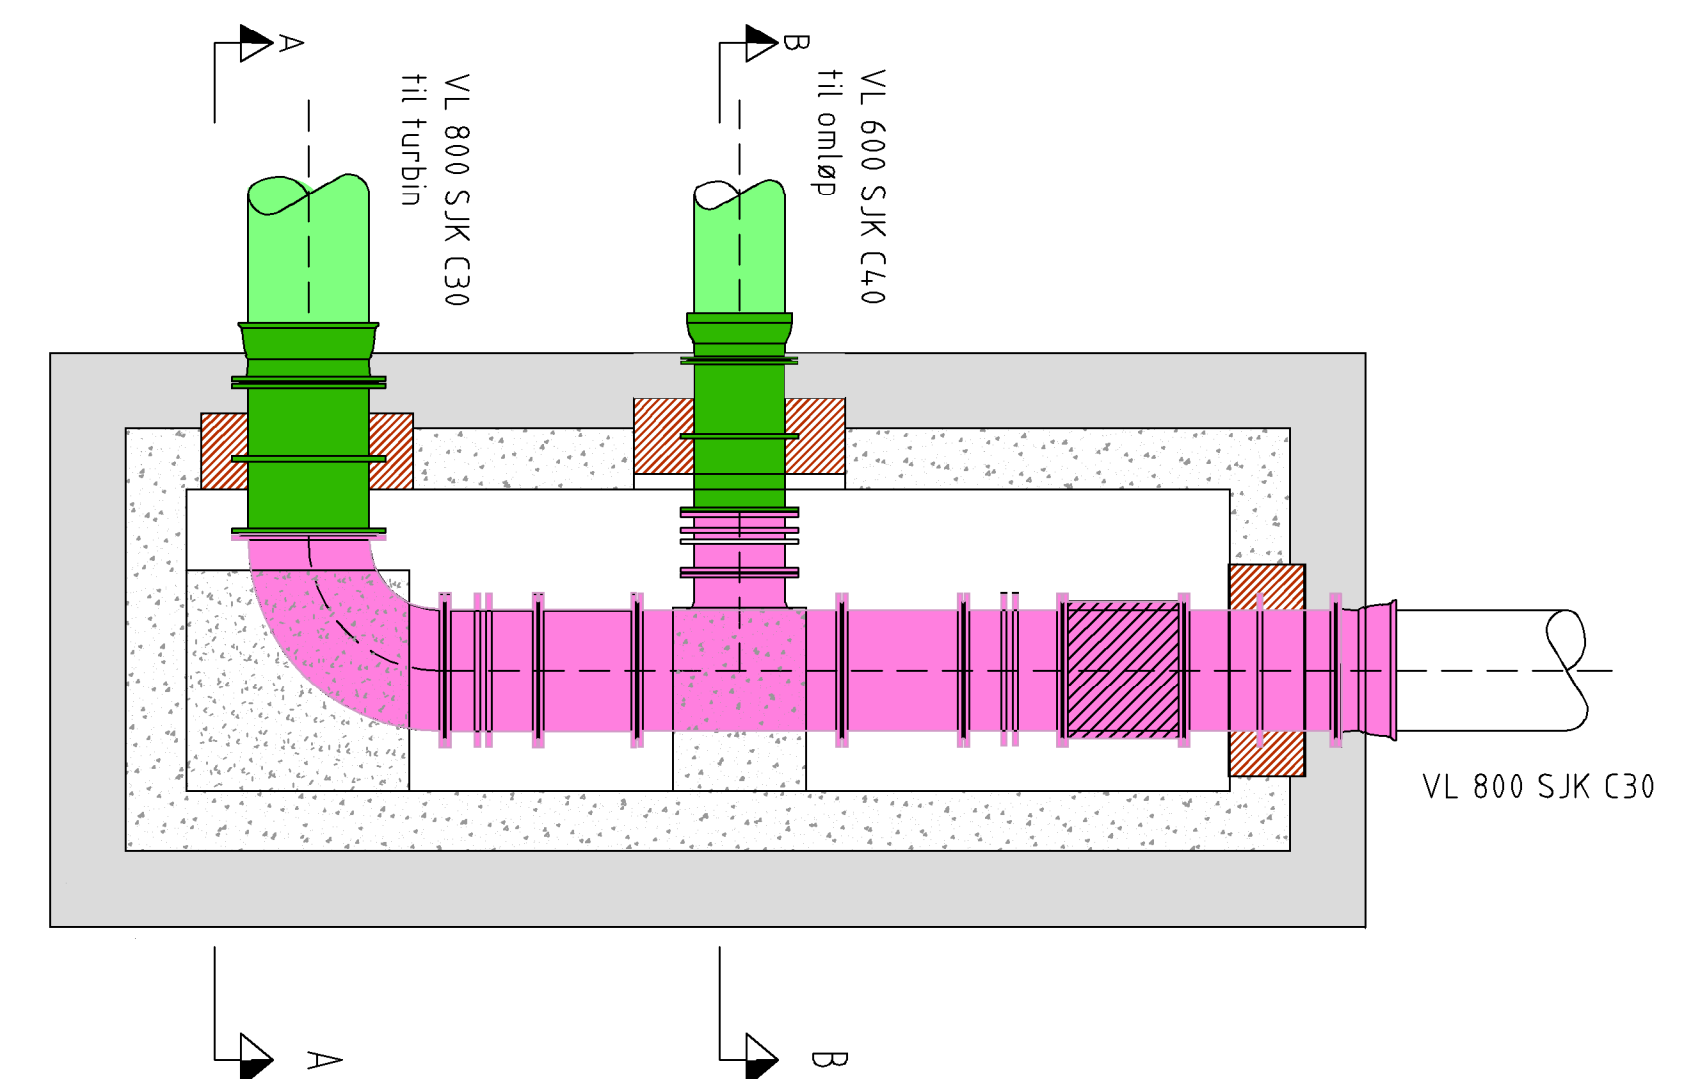

Tilknytning V4 - ny råvannsledning
PLANSKISSE

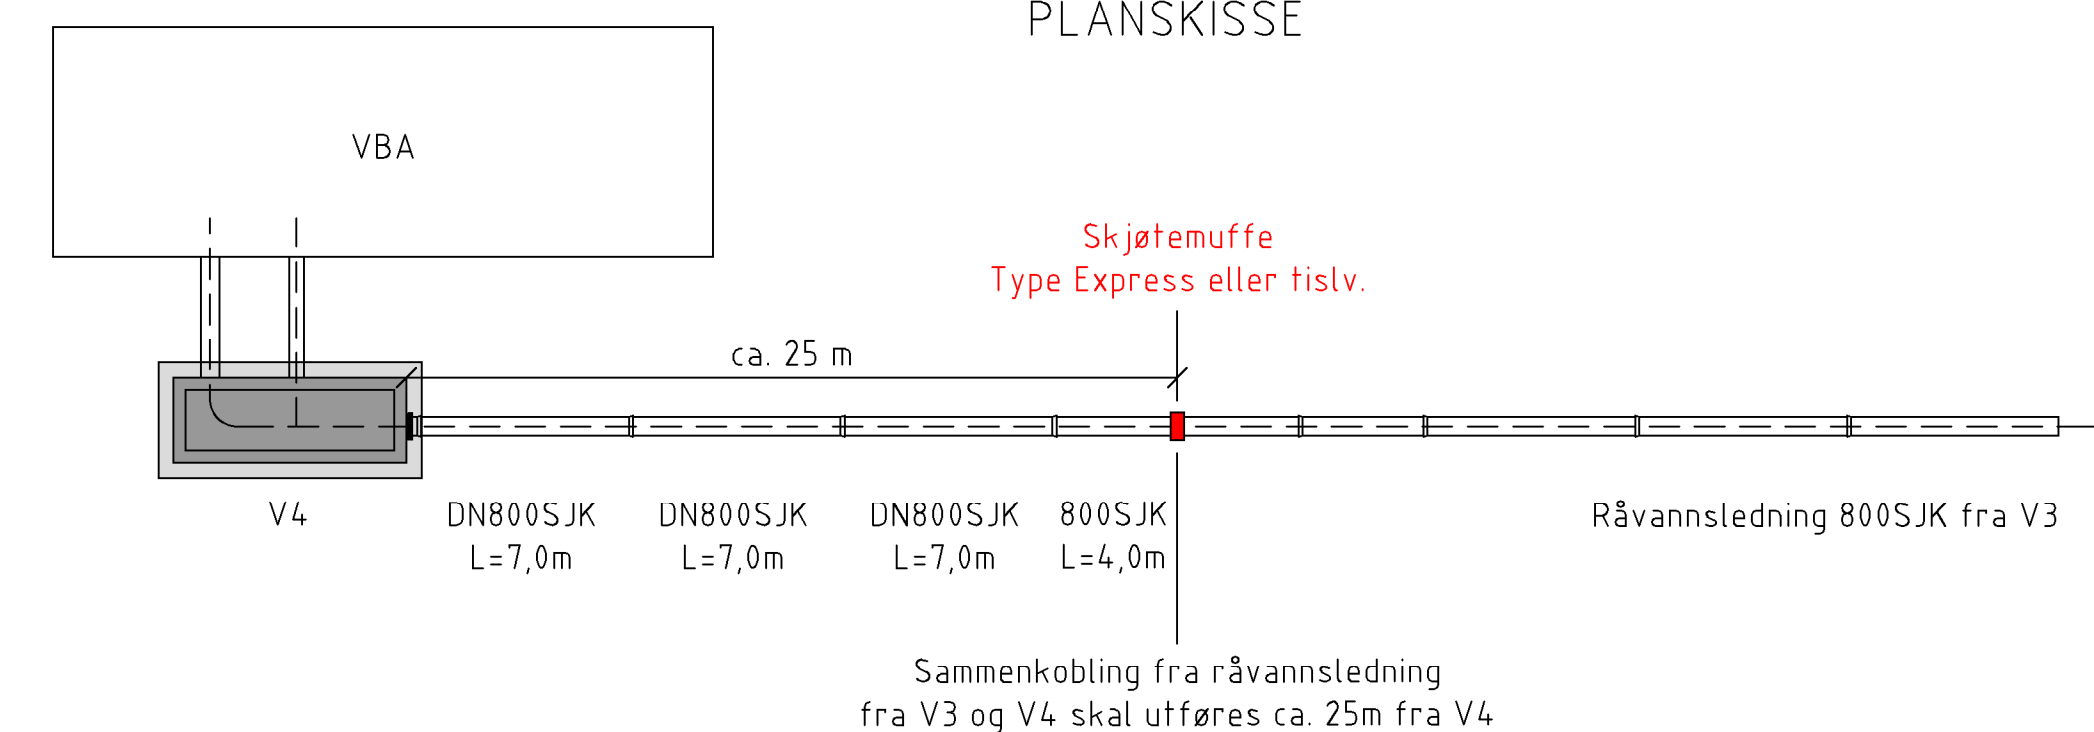

MERKNADER:

- Alle rør og rørdeler skal være PN25

HENVISNINGER:

For rørdeler i V4: X-H-K-0-00-780-006

For plan og lengdeprofil for ny råvannsledning:
X-H-C-0-00-780-001

G-01	Til godkjenning hos Bergen Vann	20.02.23	BT	TM
Rev.	Revisjon gjelder	Rev.dato	Utarb.	Kontrollert av



BERGEN
KOMMUNE

Oppdragstaker:

asplan
viak



Prosjektfase
Til godkjenning hos Bergen Vann

Date 20.02.2023		Oppdragsnr. AV 613898-02		Koordinatsystem UTM32	Høydereferanse NN2000
Utført av BT	Kontrollert av TM	Godkjent av TM	Målestokk 1:50	Format A1	

Tilknytning VBA - V4
Prinsipp løsning

Tegningsnummer		Revisjon	
X-H-J-0-00-780-004		G-01	
Byggkode	Fag	Type	Sone
Systemkode		Løpnr.	

Forslag til byggetrinn:

1		Grå	VBA: Vegger og innstøpte deler Kum: Fundament, vegger og bed for rør
2		Blå + grønn	Monteres og kobles sammen
3		Rosa	Monteres innmatten på kummen
4		Mørkerødt	Ferdigstilling av innvendige forankringer, gjenstøping av utsparinger, og etablering av toplate

Blå-strekning kan leveres ferdig montert fra fabrikken, avstand mellom 90° bend skal være 7,20