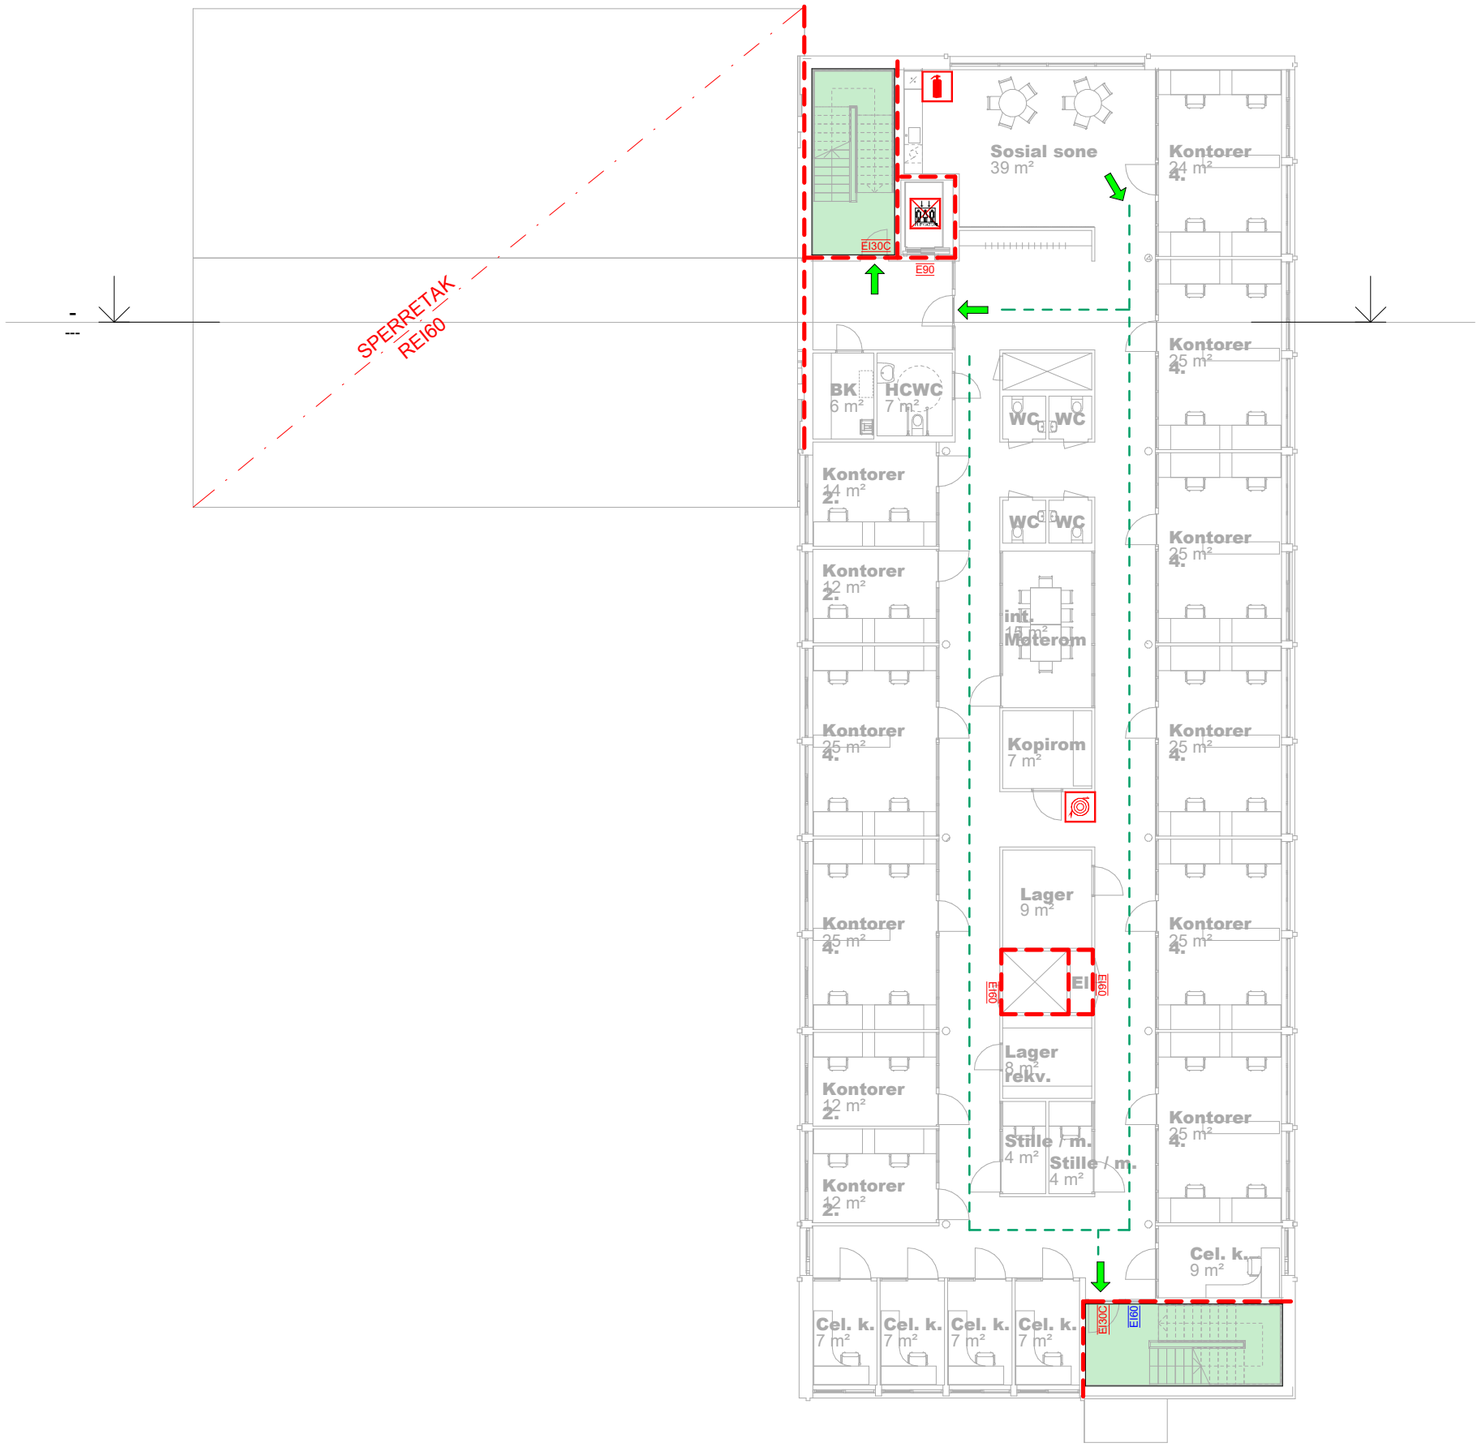

Symboler:

- Rømningsretning
- Brannslange
- Håndslukker
- Heis skal ikke benyttes ved evakuering
- Fluktvei

Skravurer:

- Rømningsvei

Konstruksjoner:

- EI 60 [B60]

Dører og vinduer:

EI30C	EI 30-CSa	EI60	EI 60 fastkarmvindu
EI60	EI 60-Sa		
E90	E 90 Heisdør		

Alle dører, porter, luker, røykgardiner etc i brann-klassifiserte konstruksjoner må være klassifisert Sa.

Informasjon:

Risikoklasse: 2
Brannklasse: 2
Bæresystem R60 [B60]
Innvendig trappeløp: R30

Tegningen er å anse som konsepttegning og skal leses sammen med brannkonseptet. Den har ikke status som byggetegning.

Fase	Rev.nr	Beskrivelse	Dato	Sign	Kontroll
C	02	Anbud	13/01/23	KARUU	TONLIL
C	01	Forprosjekt	19/12/22	KARUU	TONLIL

FORSVARSBYGG

Prosjekterende

Norconsult

Rena Leir

Branntegning plan 2

Målestokk 1:100 (A1)

Prosjektnummer 52203461

Dato 13/01/23

Godkjent GOJOH

Sign. TONLIL

Kontroll KARUU

Tegningsnummer

Gradering	Inventarkode	Etasje	Fag	System	Tegn.type	Løpenr.	Fase	Rev.nr.
UGRADERT	0429010067	02	F	200	20	01	C	02

Dato projektering Revit: 2020-01-17 kl. 09:30