


Plan 1:50

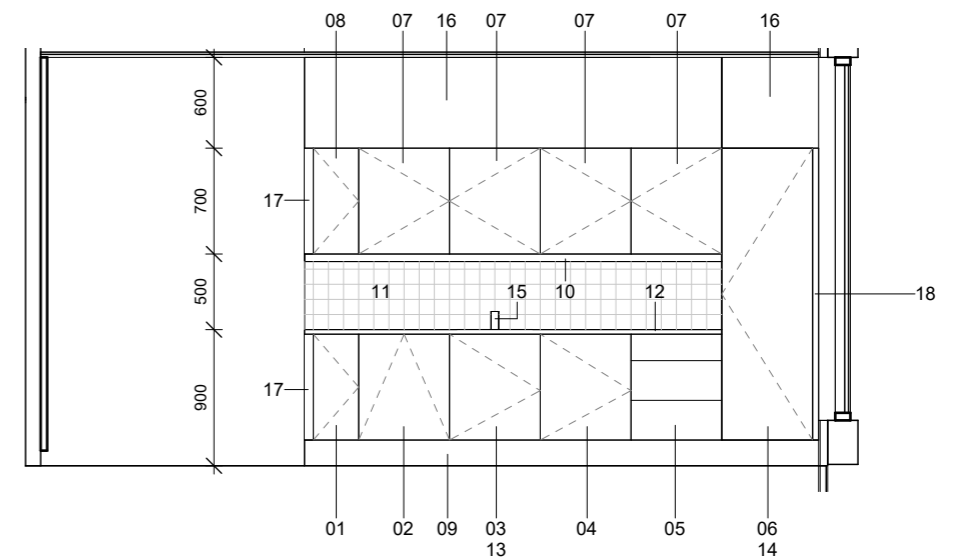

Oppriss K 1:50

Skjema - Kjøkken				
nr.	Element	Beskrivelse	Antall	Mål BxDxHmm
01	Underskap	Underskap med 2 stk. justerbare hylleplater.	1	300 x 600 x 700
02	Oppvaskmaskin	Integrert oppvaskmaskin.	1	600 x 600 x 700
03	Underskap	Underskap for vask. Leveres med integrert kildesortering (min. 3 beholdere).	1	600 x 600 x 700
04	Underskap	Underskap med 2 stk. justerbare hylleplater.	1	600 x 600 x 700
05	Underskap	Underskap med 3 stk skuffer, øverste skuff leveres med 5 roms bestikkinnlegg.	1	600 x 600 x 700
06	Høyskap	Høyskap for integrert kjøleskap.	1	600 x 600 x 1930
07	Overskap	Overskap med 2 stk. justerbare hylleplater.	4	600 x 350 x 700
08	Overskap	Overskap med 2 stk. justerbare hylleplater.	1	300 x 350 x 700
09	Sokkel	Sokkel i aluminium.	1	
10	Belysning	LED-lyslister, under alle overskap	1	
11	Splashback	Flis 100x100mm, i hele kjøkkenets bredde/ mellom benkeplate og overskap (5 flis i høyden).	1	
12	Benkeplate	Benkeplate i høytrykkslaminat.	1	
13	Vask	Vask i rustfritt stål for nedfelling i benkeplate, med avrundede hjørner.	1	
14	Kjøleskap	Høyskap kjøøl, for innebygging.	1	600 x 600 x 1930
15	Blandebatteri	Blandebatteri.	1	
16	Foring	Foring fra ok overskap/ høyskap til himling. Samme utførelse som skapfront. I liv med skap.	3	
17	Foring	Samme utførelse som skapfront. I liv med skap.	2	
18	Foring	Samme utførelse som skapfront. I liv med skap.	1	

 FORSVARSBYGG		E01 Tilbudstegning 13.01.2023 MS Rev. Beskrivelse Dato Sign.	
Prosjekterende: LONGVA ARKITEKTER AS Postboks 5939, Majorstuen, N 0308 OSLO tlf 23 20 57 90 post@longva-arkitekter.no		Rena kontorbygg Kjøkkenskjema Målestokk 1:50 (A3) Prosjektnr. 100467 Dato - Godkjent KL Sign. MS Kontroll KL	
Tegningsnummer UGRADERT 0429010067 X A 200 80 02 E01		Gradering Inventarkode Etasje Fag Systemkode Tegn.type Løpnr. Fase/ Rev.	