

1

2

3

4

5

6

7

8

A

B

C


D

E

F

G

H

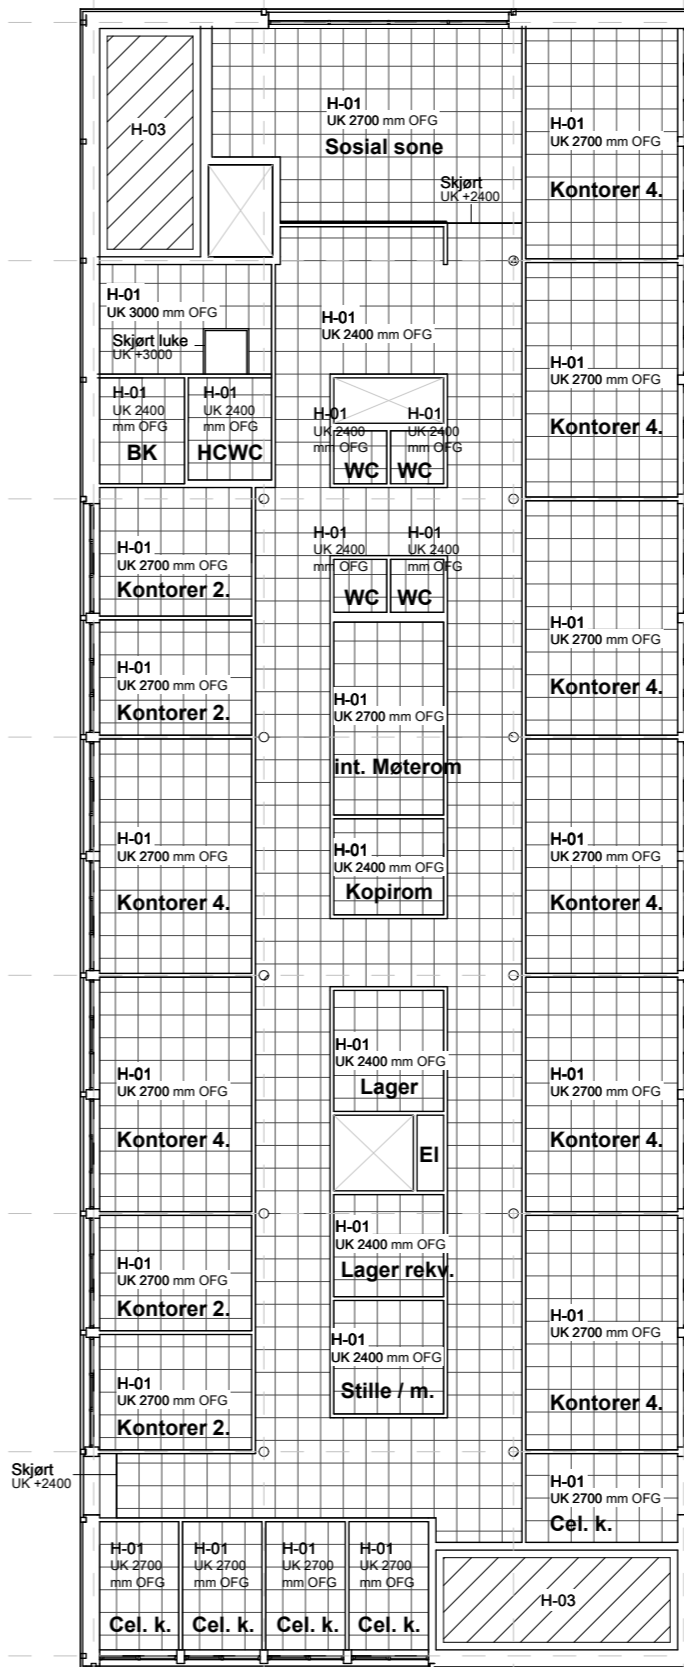

Skjema - himling	
Type	Beskrivelse
H-01	Standard systemhimling med glatt overflate, format 20x600x600mm. Farge hvit, tilnærmet NCS S 0500-N.
H-02	Hygienehimlinger, format 20x600x600mm. Farge hvit, tilnærmet NCS S 0500-N.
H-03	Direkte-montert absorberent.
H-04	Utvendig horisontal himling i nisjer.

E01	Tilbudstegning	13.01.2023	MS
Rev.	Beskrivelse	Dato	Sign.
Rena kontorbygg		Målestokk	1 : 200 (A3)
Himlingsplan 3		Prosjektnr.	100467
Dato	-	Godkjent	KL
Sign.	MS	Kontroll	KL
Tegningsnummer			
UGRADERT	0429010067	03	A 200 21 01 E01
Gradering	Inventarkode	Etasje	Fag Systemkode Tegn.type Løpenr. Fase/ Rev.

 **FORSVARSBYGG**

Prosjekterende:  
**LONGVA ARKITEKTER AS**  
 Postboks 5939, Majorstuen, N 0308 OSLO  
 tlf 23 20 57 90 post@longva-arkitekter.no