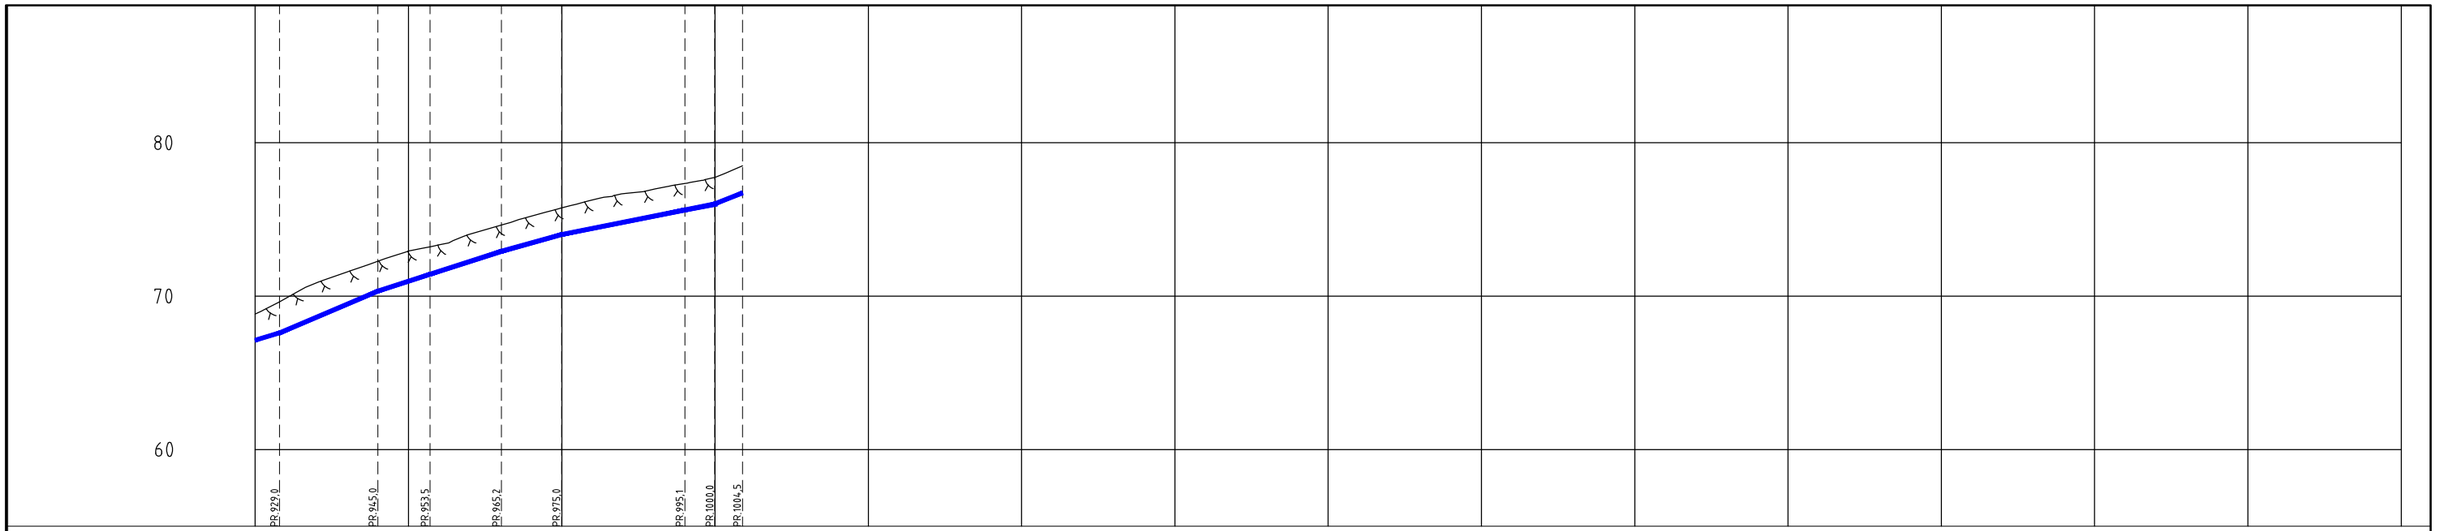

PROFIL NR.			925		950			975			1000			1025		1050		1075		1100		1125		1150		1175		1200		1225		1250		1275
Grunneier																																	
Markslag																																	
Grunnforhold																																	
TERRENG H./TOPP VEGDEKKE		68,84	69,86		70,87	71,58	72,28	72,94	73,34	74,05	74,61	75,22	75,75	76,28	76,68	76,98	77,35	77,75	78,50														
Hor.vinkelpunktavstand i m			15,2		16,0		8,5		11,7		9,8			20,1			4,9	4,5															
Vannledning	Kumavstand i m				16,0		8,5		11,7		9,8			20,0			4,9	4,5															
	Fall i ‰				169,5		130,0		128,3		111,4			80,1			79,8	152,7															
	Kote utv. topp		67,57				70,29		71,40			72,90		73,99			75,59	75,98	76,70														
	Type og dim		160PE 100 PN5 SDR 26																														
Vannledning 2	Kumavstand i m		15,2		16,0		8,5		11,7		9,8			20,1			4,9	4,5															
	Fall i ‰		120,9		169,7		130,0		128,6		111,1			79,9			79,5	161,2															
	Kote utv. topp	67,15	67,63				70,36		71,46			72,96		74,05			75,66	76,04	76,77														
	Type og dim		225PE 100 PN8 SDR 17																														
Vannledning 3	Kumavstand i m		15,1		16,1		8,5		11,7		9,8			20,1			5,3	4,1															
	Fall i ‰		121,4		170,0		130,1		129,0		110,8			79,6			79,2	170,8															
	Kote utv. topp	67,09	67,57				70,29		71,40			72,90		73,99			75,59	75,98	76,70														
	Type og dim		160PE 100 PN5 SDR 26																														

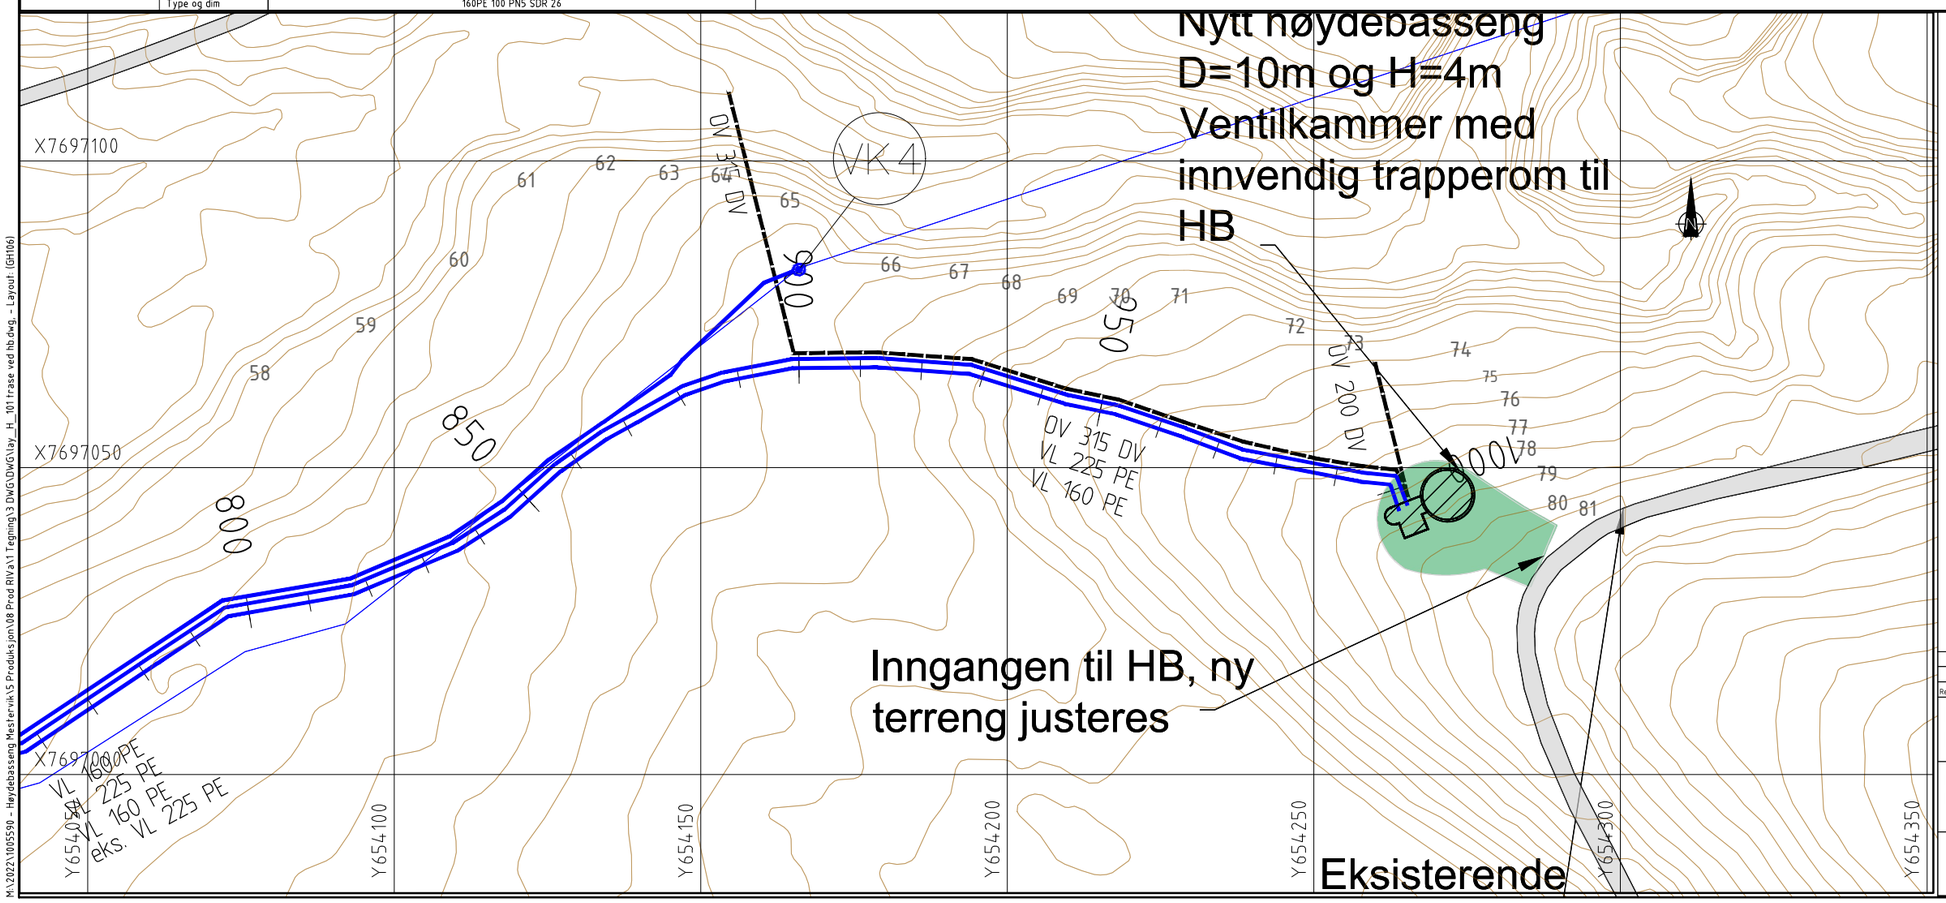

Tegnforklaring

	Eksisterende	Prosjektert
Terrengoverflate		
Bergoverflate, antatt		
Vannledning		
Drensledning		
Vannkum (blå)	Kumnr.	
Entreprisegrense		

Rev.	Beskrivelse	Dato	Tegn.	Kontr.	Godkj.

Balsfjord kommune
Høydebasseng Mestervik

Plan- og profiltegning
Profil nr. 925-1000

Fag: RIVA | Format: A1
Dato: 09.03.2023
Målestokk: 1:500
Koordinatsystem: UTM32
Høydesystem: NN2000

wsp
https://www.wsp.com/nb-no/

Status	Konstr./Tegnet	Kontrollert	Godkjent
Tilbudstegning	ASIA	STN	PETO

Oppdragsnr.	Tegningsnr.	Rev.
1005590	H106	

M:\2022\1005590 - Høydebasseng Mestervik\5 Produksjon\08 Prod RIVA\1 Tegning\3 DWG\DWG\lay_H_101 trase ved hb.dwg, - Layout (GH106)