NOTATER:

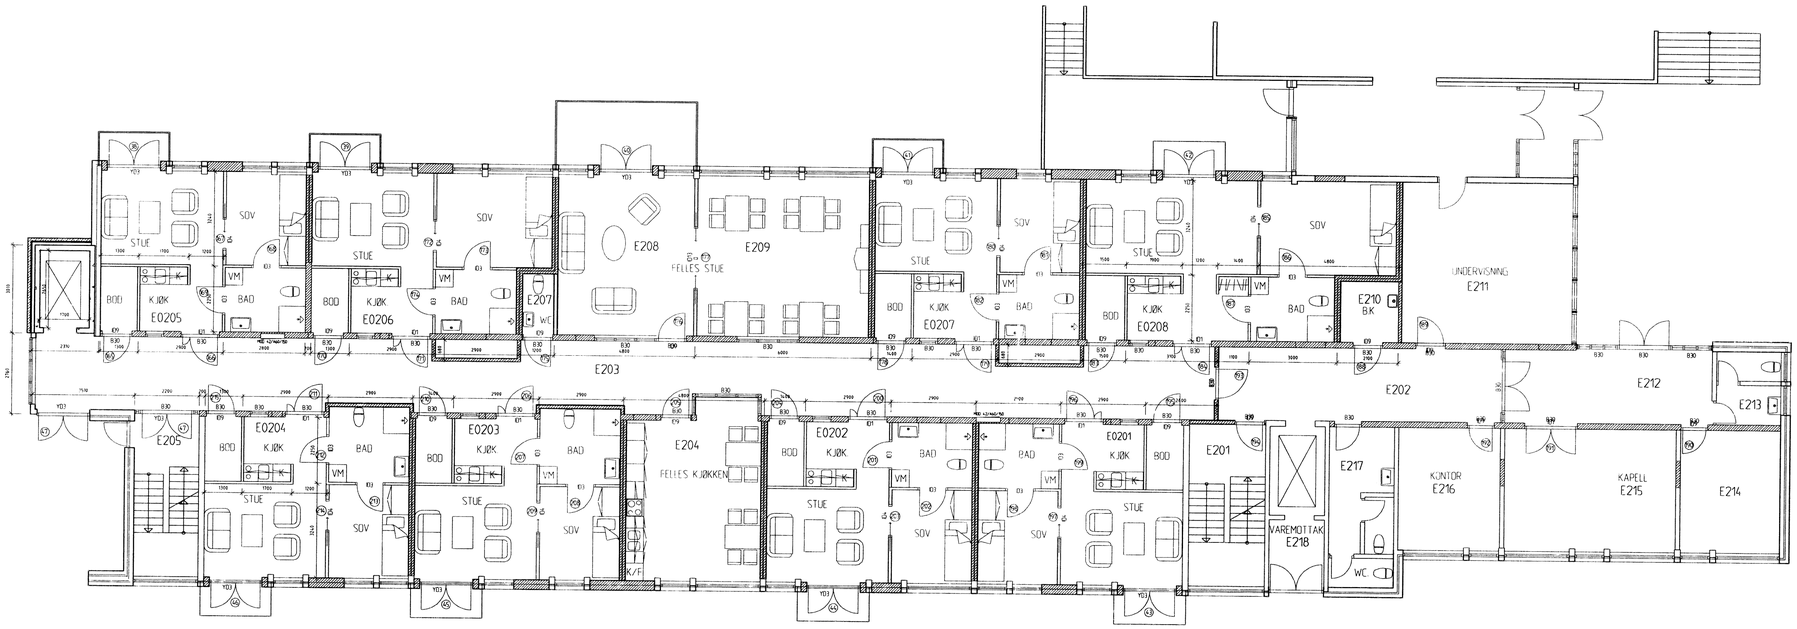

REV.	INDEX	ANT.	ENDRINGEN GJELDER	SIGN	DATO

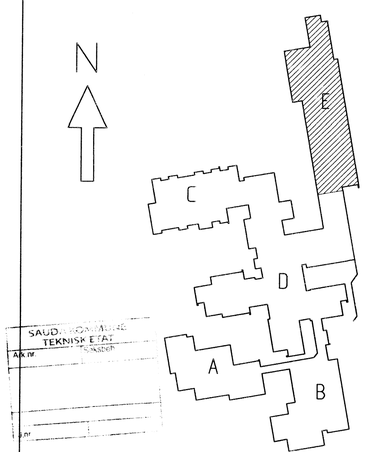

SAUDA KOMMUNE
TEKNISK ETAT

ARK	ARKITEKTKONTORET JoB AS P.b. 602, 4040 HAFRSFJORD Tlf. 51 55 90 11 Fax. 51 55 20 90	Byggherre: SAUDA KOMMUNE
RIB	MSD Prosjektkontor A/S Peder-sgt. 14, 4013 STVG Tlf. 51 89 17 60 Fax. 51 89 17 61	ÅBØTUNET BO- OG SERVICESENTER SAUDA KOMMUNE
RIV	VBB Theorells Norge A/S Haugåssstubben 3, 4016 STVG Tlf. 51 88 03 30 Fax. 51 88 03 31	Dato: 29.06.98 · Konstr./Tegnet: TH · Målestokk: 1 : 100 Filnavn: PLAN2-E.DWG · Godkjent: JLJ
RIE	ELKON Langgt 10, 4300 SANDNES Tlf. 51 62 98 26 Fax. 51 62 98 32	Tegn. navn: PLAN 2.ETASJE DEL E Tegn. nr.: 2230 -2E · Rev.