


Opsjon
Ombygging
damegarderobe

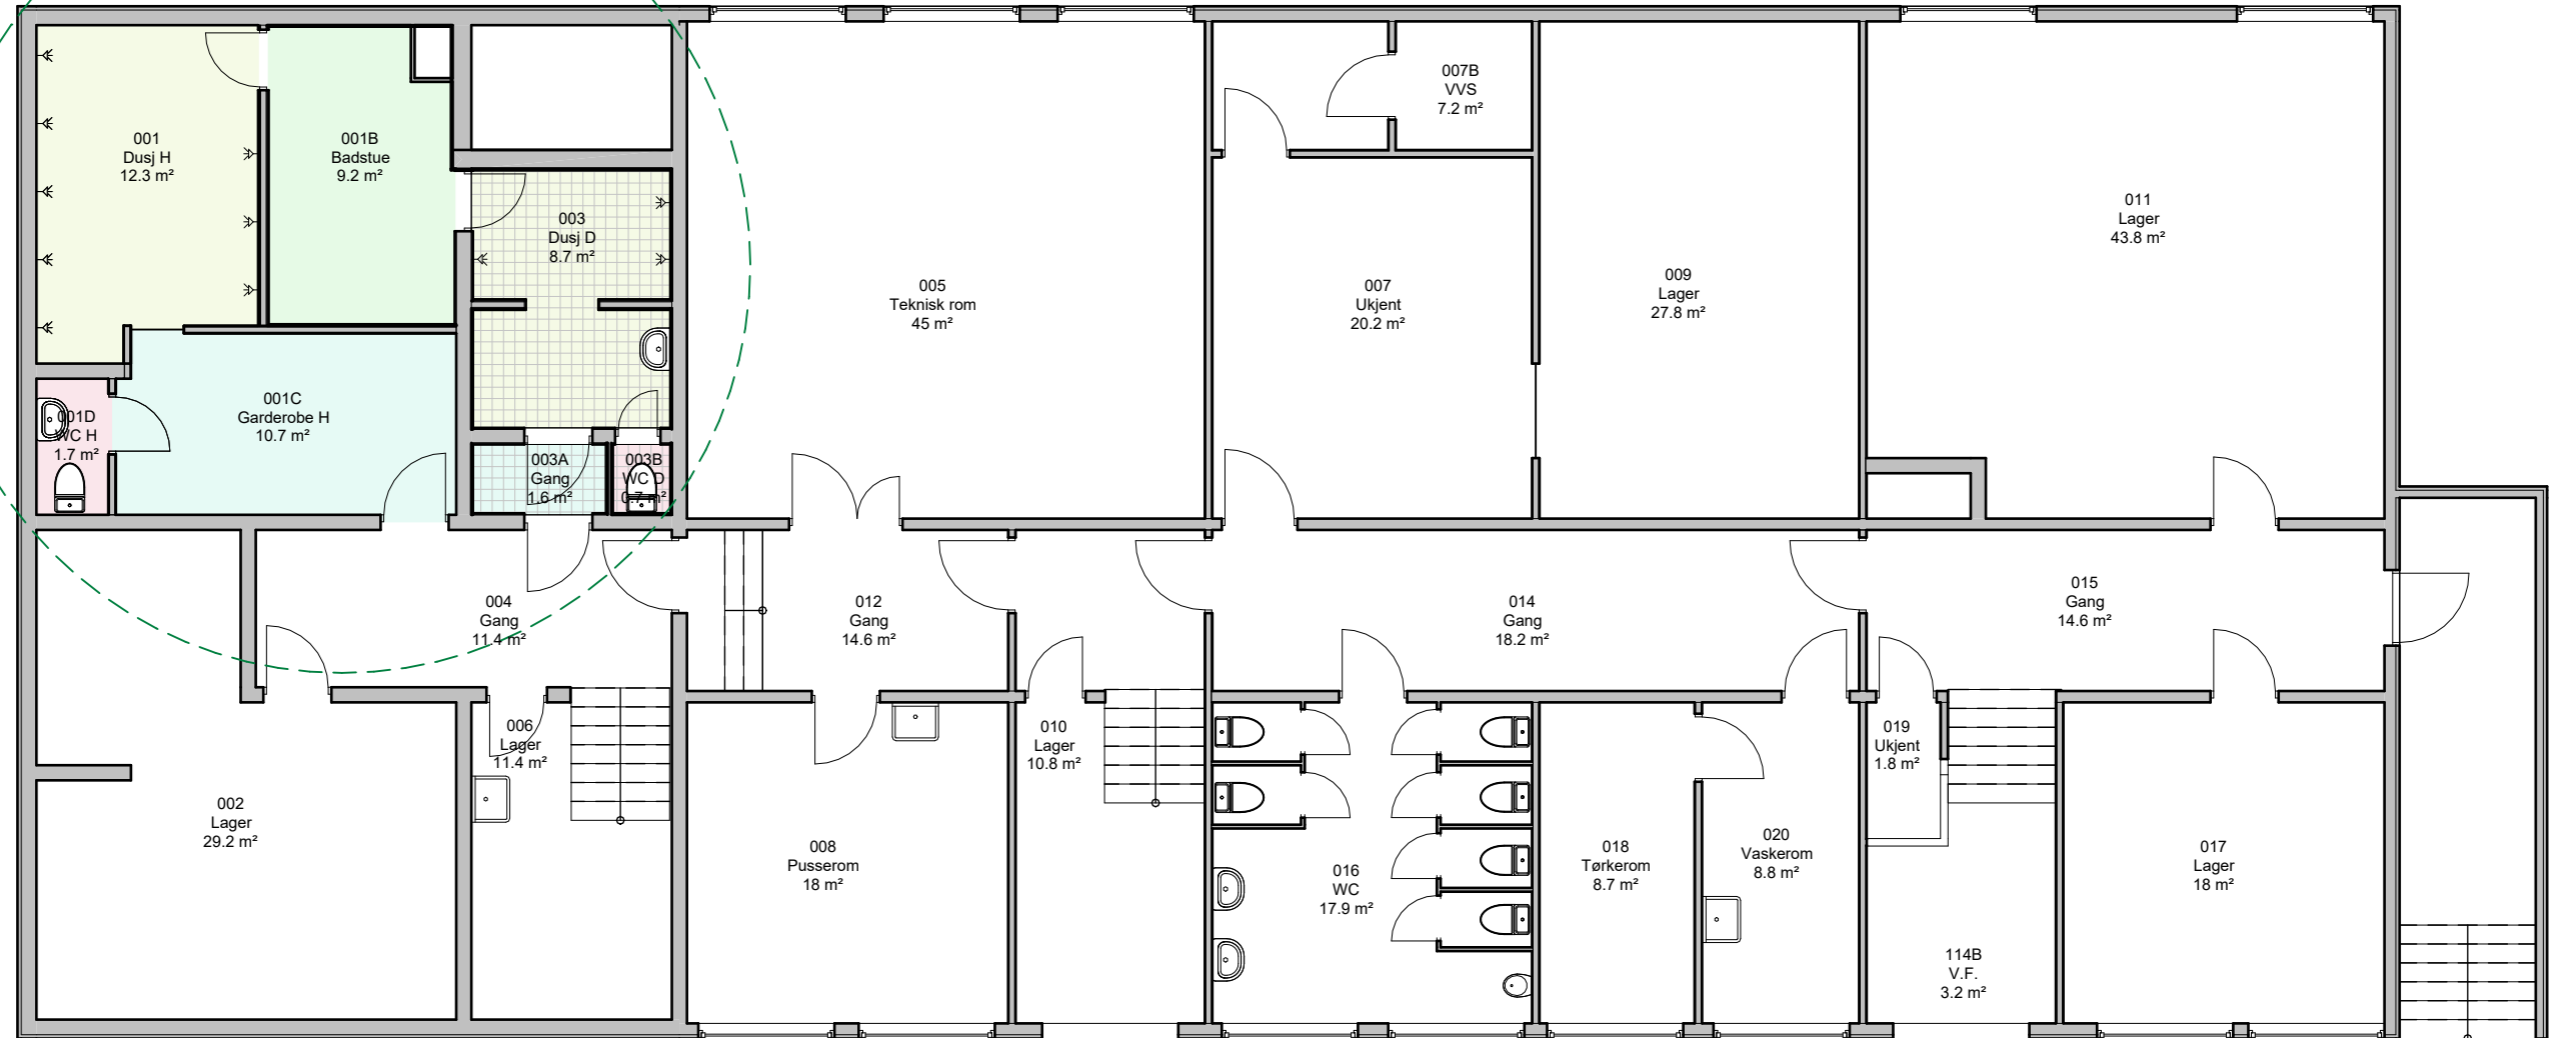

Rev.	Dato	Beskrivelse	Utarbeidet	Fagkontroll	Godkjent
F01	2023-03-16	For anskaffelse			
<p>Dette dokumentet er utarbeidet av Norconsult AS som del av det oppdraget som fremgår nedenfor. Opphavsretten tilhører Norconsult AS. Dokumentet må bare benyttes til det formål som oppdragsavtalen beskriver, og må ikke kopieres eller gjøres tilgjengelig på annen måte eller i større utstrekning enn formålet tilsier.</p>					
<p>FORSVARSBYGG</p>					<p>Målestokk (gjelder A3) 1 : 100</p>
<p>2023006826_R01017_Kaserne Kirkenes Rehabiliteringsarbeider Plan U Eksisterende situasjon</p>					
<p>Norconsult</p>		<p>Oppdragsnummer 52300459</p>	<p>Tegningsnummer A-20-U1-01</p>	<p>Revisjon F01</p>	