



Basiskart

Byrådsavdeling for klima, miljø og byutvikling

Plan- og bygningsetaten

Målestokk v/A4: 1:500


Dato: 30.06.2022

Gnr/Bnr/Fnr/Snr: 98/9/0/0

Adresse: Hordnesvegen 127, 5244 FANA



BERGEN
KOMMUNE

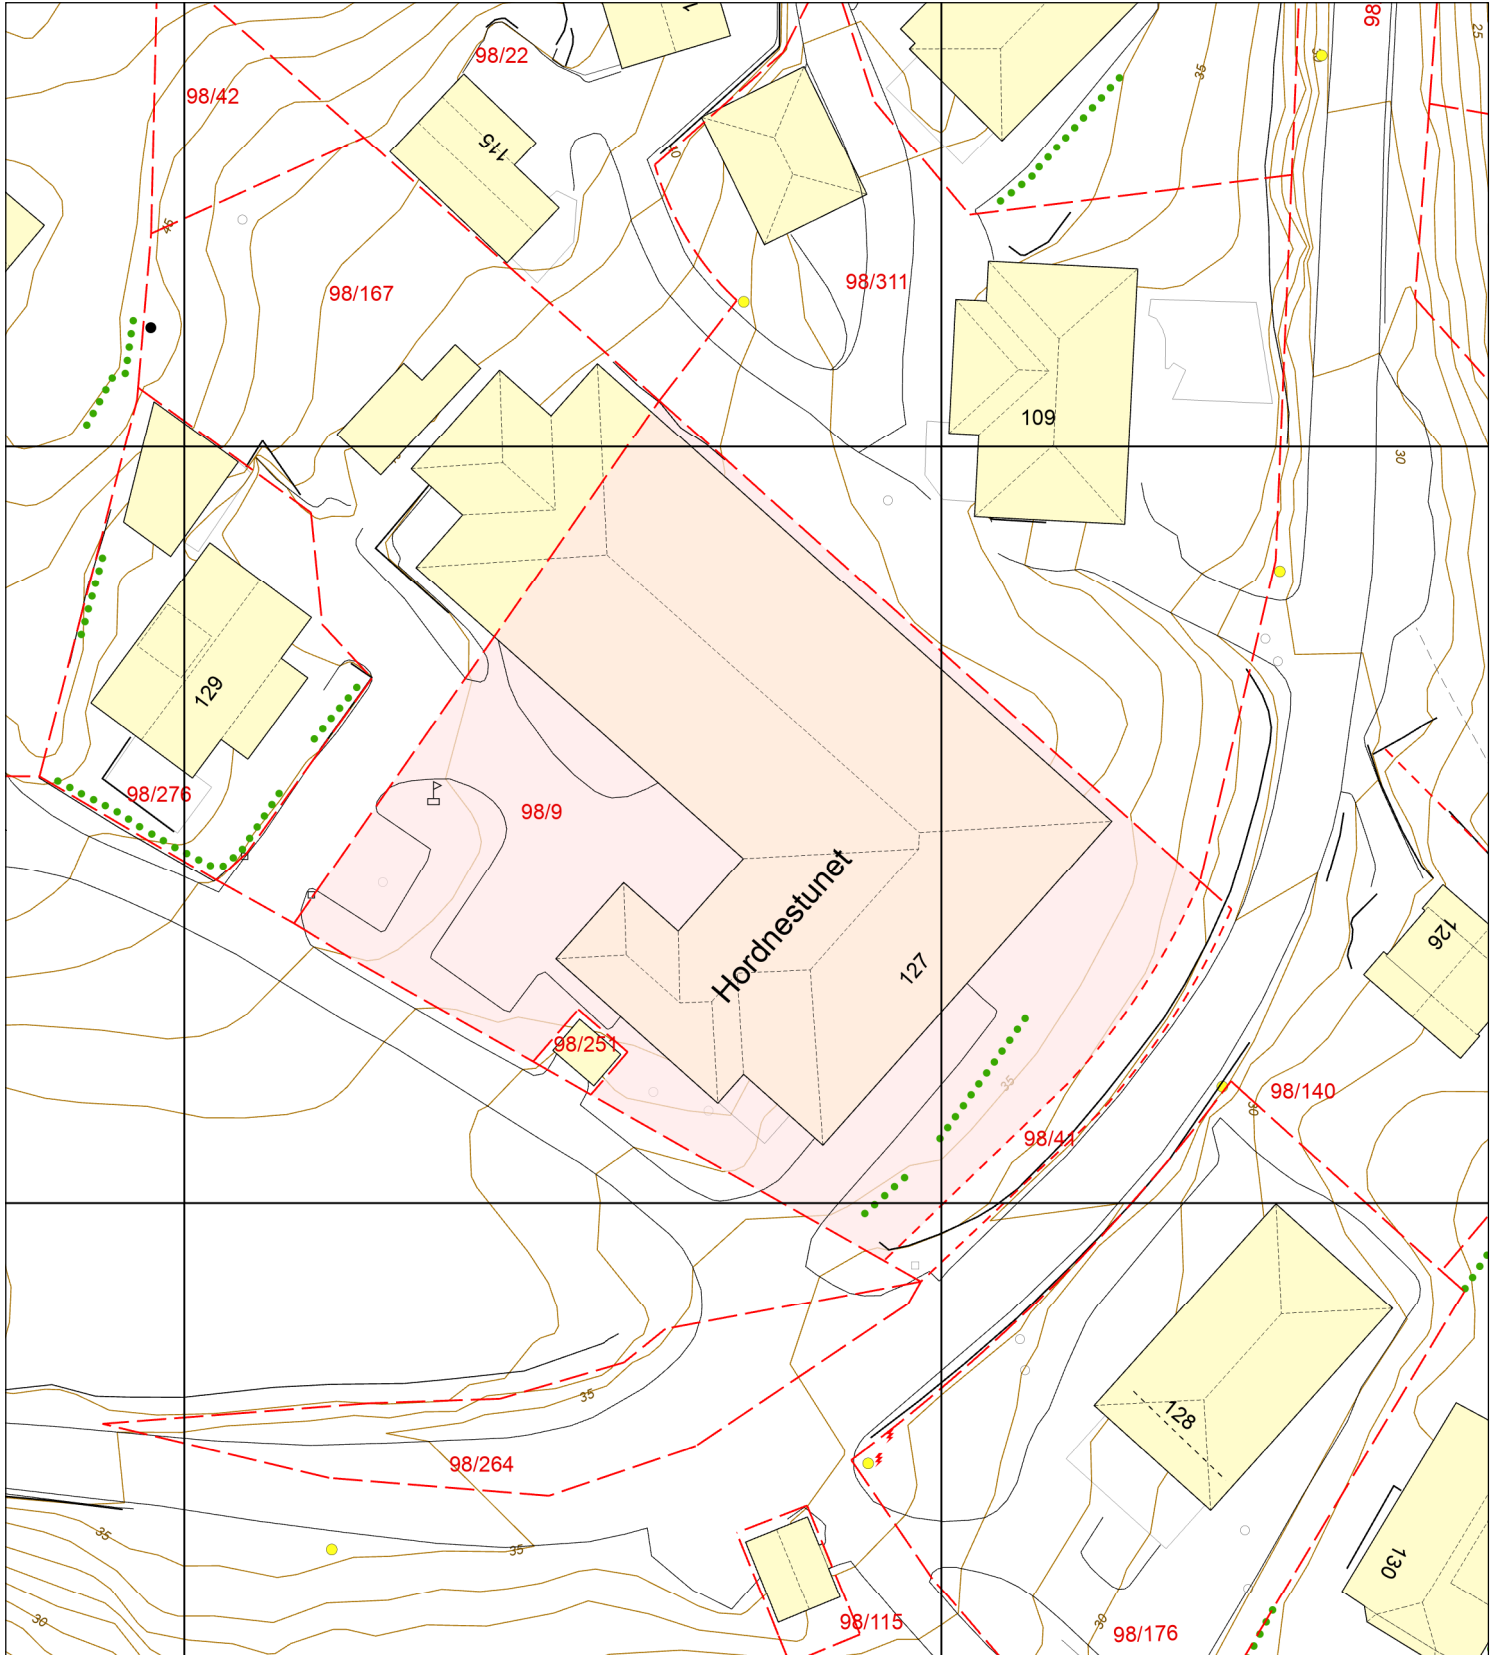

- Eiendomsgrense - sikker
- - - Eiendomsgrense - usikker
- Bygning
- Registrert tiltak bygg
- Fredet bygg

- Registrert tiltak anlegg
- Kulturminne
- Gangveg og sti
- Traktorveg
- InnmåltTre

- Allé
- Hekk
- EL belysningspunkt
- EL Nettstasjon
- Ledning kum

- Mast
- Skap
- Høydekurve
- Fastmerker