




Smestadjordet eks VA

Dato: 17.01.2023

Målestokk: 1:1000

Koordinatsystem: UTM 32N

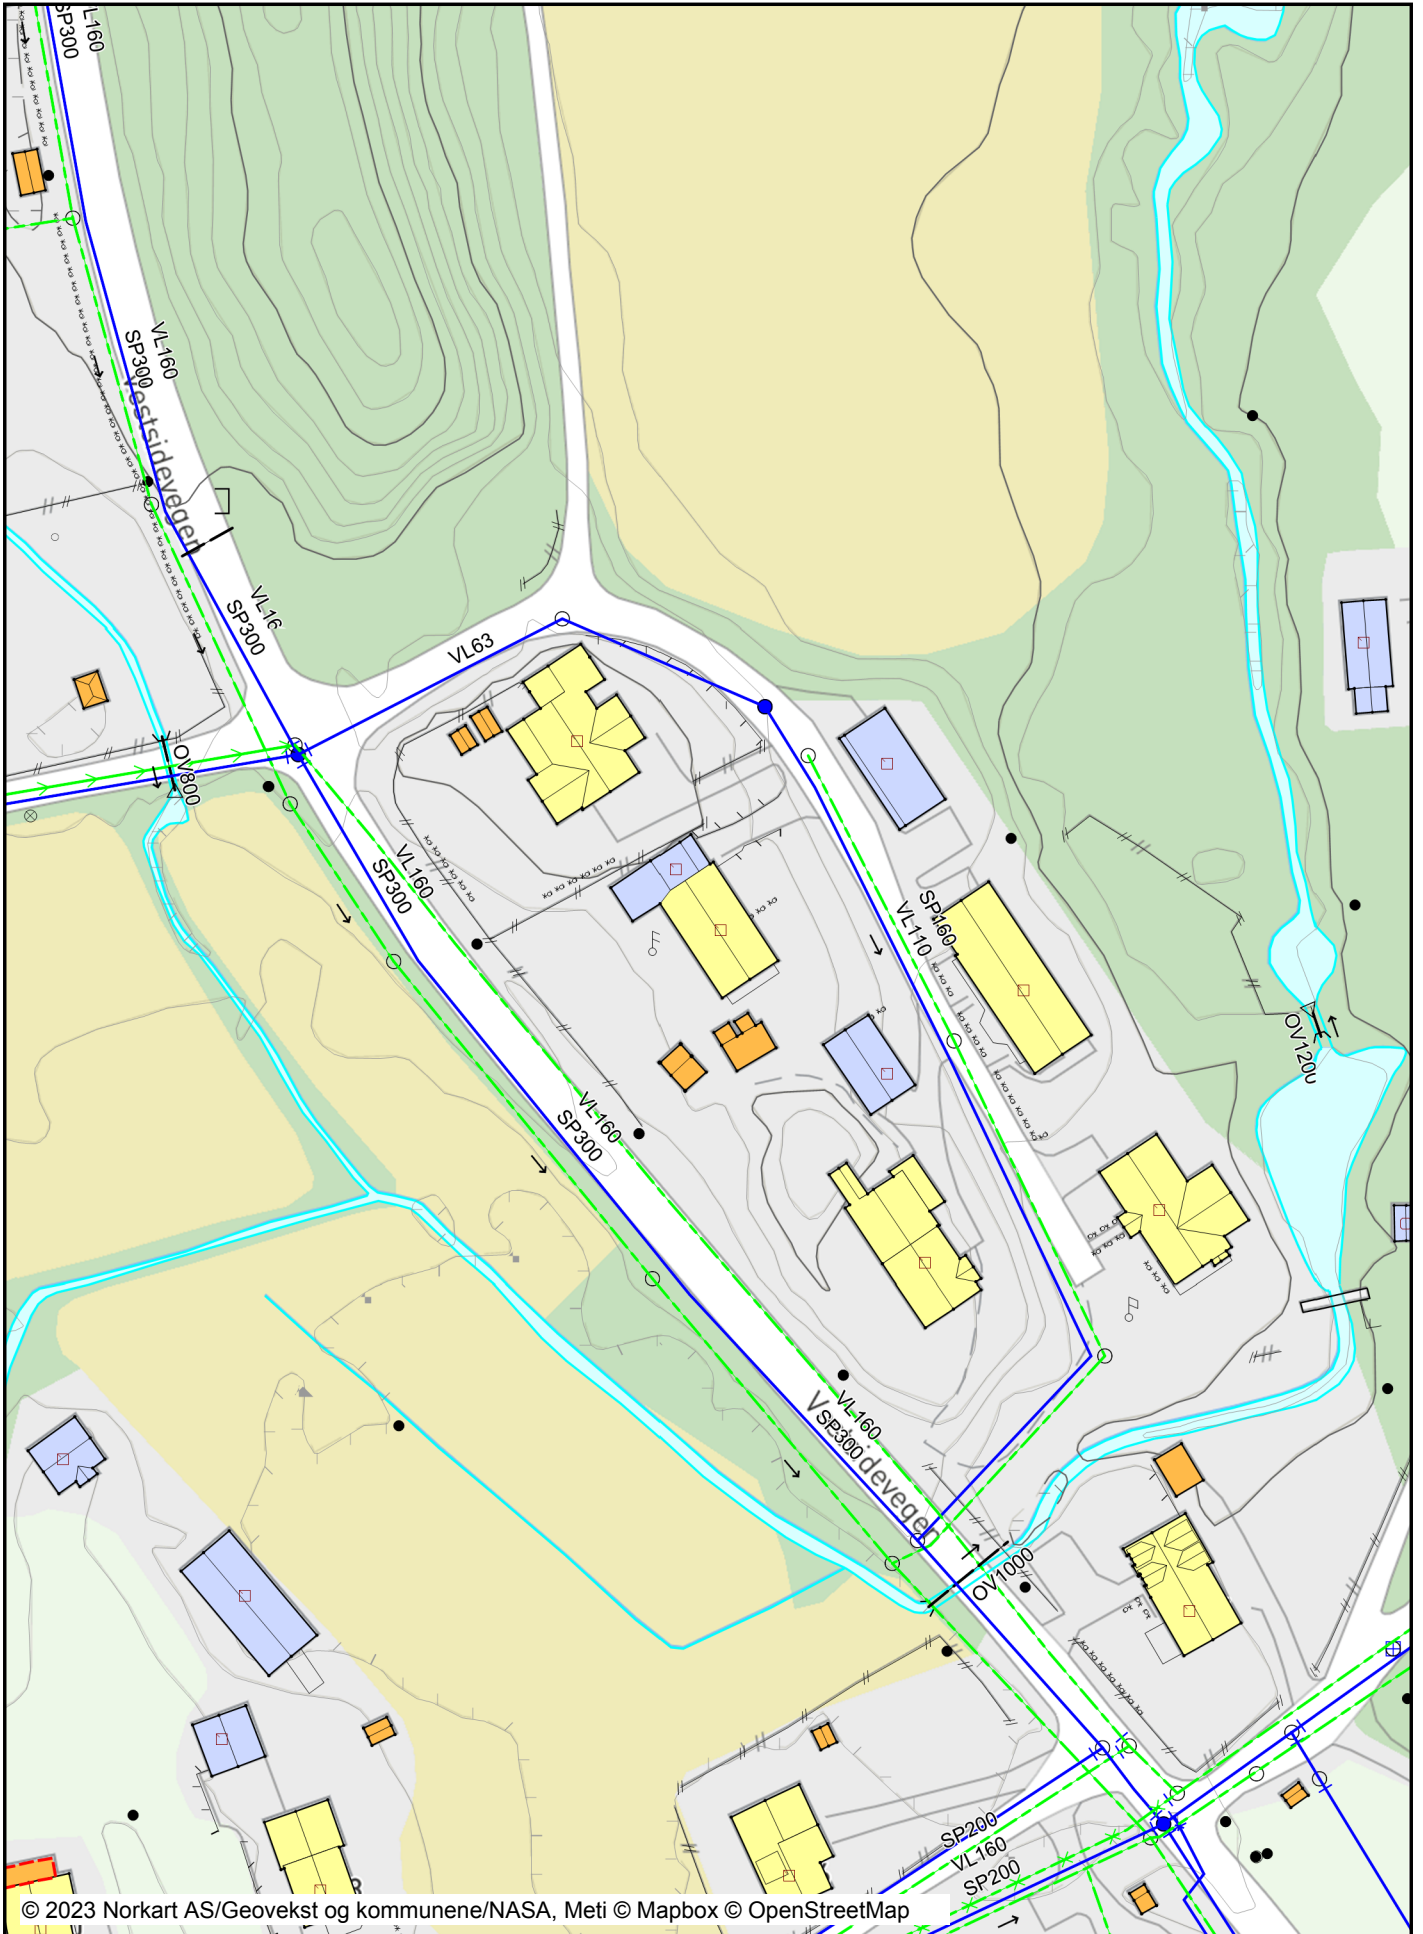

Tegnforklaring

Matrikkel Tiltak (Avgjørelser i enkeltsaker)			
	Godkj. Nybygg		Frittstående trapp kant
	Godkj. Tilbygg		Fundament
	Godkj. Påbygg		Fundament kant
	Godkj. Tiltak		Hoppbakke
	Uspes. Tiltak		Idrettsanlegg
	Omriss Tiltak		Kai/Brygge
	Godkj. Nyb./Tilb./Påb.		Kai/Brygge kant
	Stikkrenne		Frittstående mur
			Lodrett forstøtningsmur
			Skrå forstøtningsmur avgrensning
			Rørgate
			Skitrekk
			Skytebaneinnretning
			Steingjerde
			Svømmebasseng kant
			Tank
			Tank kant
			Tribune kant
			Vegg frittstående
			Voll, støyskjerm
			Bru
			Bruavgrensning
			Bygninger
			Bygningsdelelinje
			Grunnmur
			Taksprang Bunn
			Takriss
			Takoverbygg
			Takoverbygg kant
			Trapp inntil bygg, kant
			Veranda
			Bygningslinje
			Taksprang
			Mønelinje
			Låvebru
	Bygning, Boligbygg		
	Bygning, Boligbygg		
	Bygning, Boligbygg		
	Bygning, Boligbygg		
	Bygning, Fritidsbygg		
	Bygning, Andre bygg		
	Bygning, Andre bygg		
	Bygning, Andre bygg		
	Bygning, Andre bygg		
	Bygning, Andre bygg		
	Bygning, Andre bygg		
	Bygning, Andre bygg		
	Bygning, Igangsettingstill.		
	Bygning, Tatt i bruk (i matrikkelen)		
	Bygning, Ferdigattest		
	Bygning, Tatt i bruk (i GAB)		
	Bygning, uten Bygningspunkt		
	Bygningsavgrensning av tiltak		
Ledningsnett EL			
	Fordelingsskap		
	Høyspentledning		
	Masttele		
	Mast Liten stolpe		
	Mast Stor stolpe		
	Mast		
	Masteomriss		
	Nettstasjon Maste arrangement		
	Belysningspunkt		
Høydeinformasjon			
	Høydekurve 5m		
	Høydekurve 1m		
	Forsenkningkurve 5m		
	Forsenkningkurve 1m		
	Toppunkt		
Innsjøer og vassdrag			
	Innsjø		
	Innsjøkant		
	Elv/Bekk		
	Elv/Bekk usikker		
	Elv/Bekk		
	Elv/Bekk kant usikker		
	Elv/Bekk kant		
	Kanal/Grøft		
	Kanal/Grøft		
	Kanal/Grøft kant		
Annen naturinformasjon			
	Hekk		
	InnmåltTre		
	Stein		
	Stein omriss		
Bygningsmessige anlegg			
	Annet gjerde		
	Bauta/Statue punkt		
	Grunnriss/Hjelpelinje		
	Flaggstang		
	Flytebrygge		
	Flytebrygge kant		
	Frittstående trapp		