



## KONKURRANSEGRUNNLAG DEL IV IV.47 GENERELL KRAVSPESIFIKASJON SKILT OG FOLIER PÅ DØRER

Kristiansund kommune har engasjert Eggedosis AS for å utarbeide en felles visuell identitet for alle kommunale bygg. Resultatet fra dette arbeidet vil ikke være klart før i mars/april 2023. Arbeidet omfatter bl.a. utvendig og innvendig skiltplaner.

I forbindelse med dette prosjektet kan det komme mindre endringer som kan påvirke for og farge i forhold til det som er beskrevet.

### Farge på folie

Farge på folie (tekst og symboler) tilpasses farge på dør. På mørke dører skal bokstaver, tall, symboler være hvite.

### Romnummer

Alle dører skal merkes med dørnummer. Øvre hjørne, på samme side som dørhåndtak. Font: AntartidaRD essentials, bold Høyde: 3 cm.

### Informasjonstekst foliert på dør

Font: AntartidaRD essentials, bold Høyde: 4,5 cm.

### Opptatt/ledig-skilt

I aluminium. Høyde: 2,5 cm.

### Skiltmonter


For utbyttbare skilt. I aluminium, deksel i akryl. Bredde: 21 cm, høyde 11 cm.



### Folierte symboler

Størrelse: 12x12 cm.

Plassering av romnummer, tekst, opptatt/ledig-skilt skiltmonter på dører

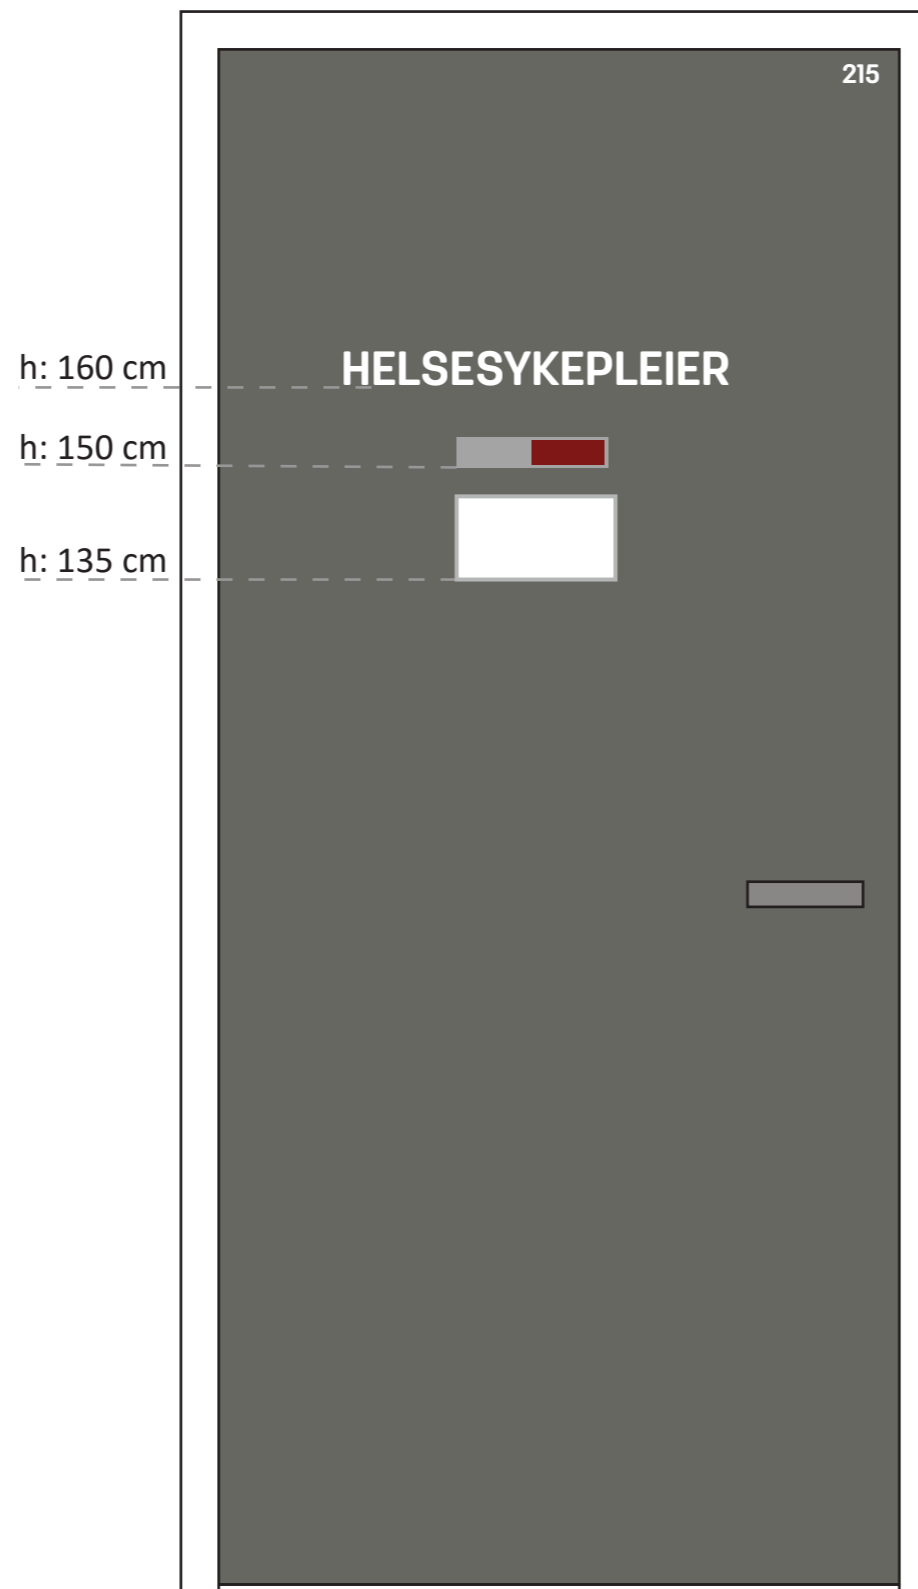

Plassering av romnummer og symboler på dører

