

Maskiner som opplistet skal leveres av totalentreprenøren.

For øvrig skal rengjøringsentralen leveres med fast inventar som vist på plantegning.

Husk industrisluk i gulv, type Blücher eller tilsvarende (for tømning av gulvaskemaskin)


MASKINER

Moppevaskemaskin:
Electrolux MyPro WE170V 8kg 230v 1-fas.
Trenger sokkel og lokasse.

Tøyvaskemaskin:
samme som moppevaskemaskin (uten lokasse).

Tørketrommel:
Electrolux MyPro TE120 kondensstørketrommel
8kg 230v 1-fas. (mulig 2 stk)

Kjøleskap:
Electrolux moppekjøleskap 0,3kW, 230V

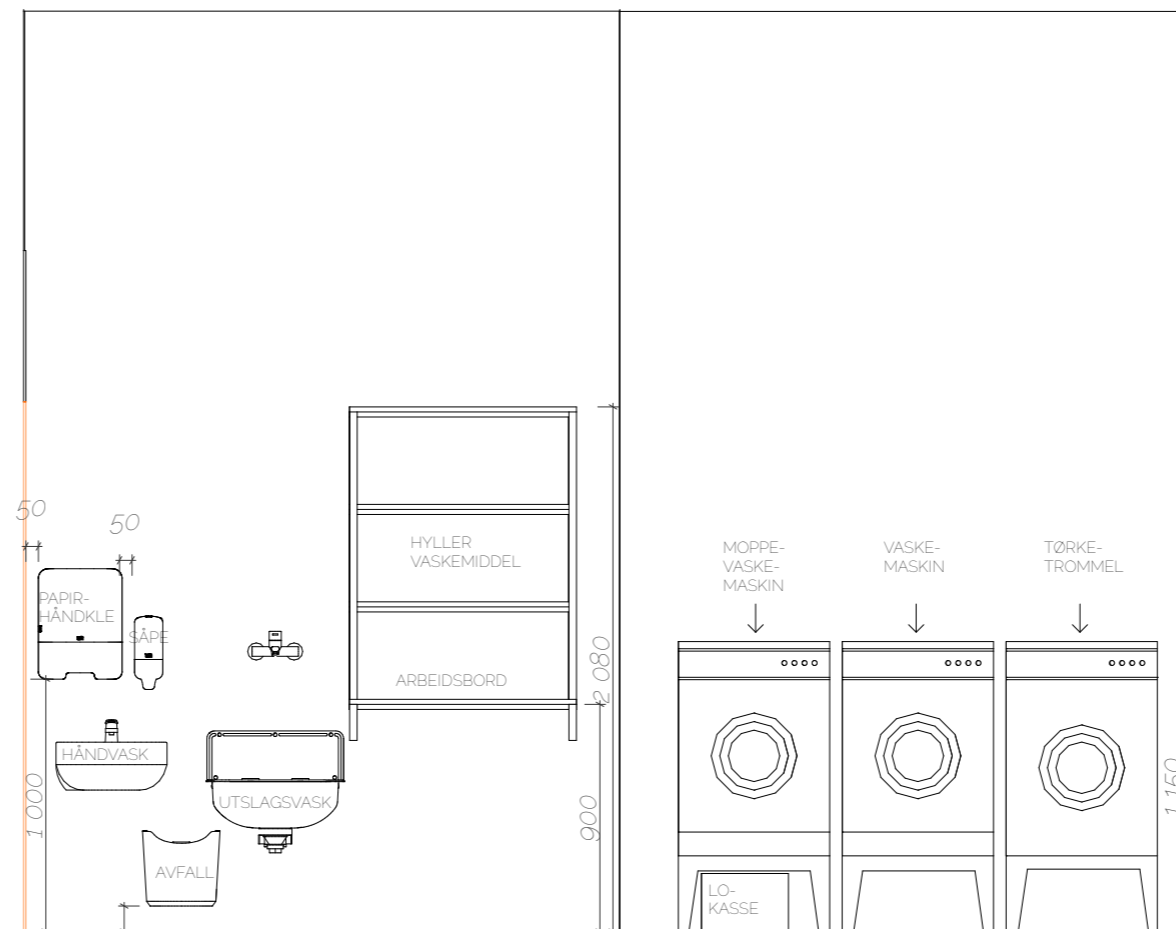

1:30 Oppriss 01-1175

Rev	Endring	Utført	Kontr.	Dato
Lokasjonsfigur:				
Tegning:				
Østerveien 4				
Avlastningsboliger				
Tiltakshaver:				
Kristiansund kommune - Eiendomsdrift				
Prosjekteringsgruppe:				
IARK : HRP AS Lone Tronseth lmt@hrprosjekt.no 45 25 63 82				
HR Prosjekt AS Dronning Eufemias gate 16 0191 Oslo Tlf: 46 80 55 55 post@hrprosjekt.no				
Tegnet: LMT	Kontroll: EME	Dato: 01/03/2022	Målestokk: 1:30	A3
Tegning: Skjema rom 1175 Rengjøringsentral				Status: Detaljprosjekt
ByggID: 2401	Tegn. nr.: 2401-I-5-60-017	Rev:		