




FORMTEGNING, PLAN
1:50

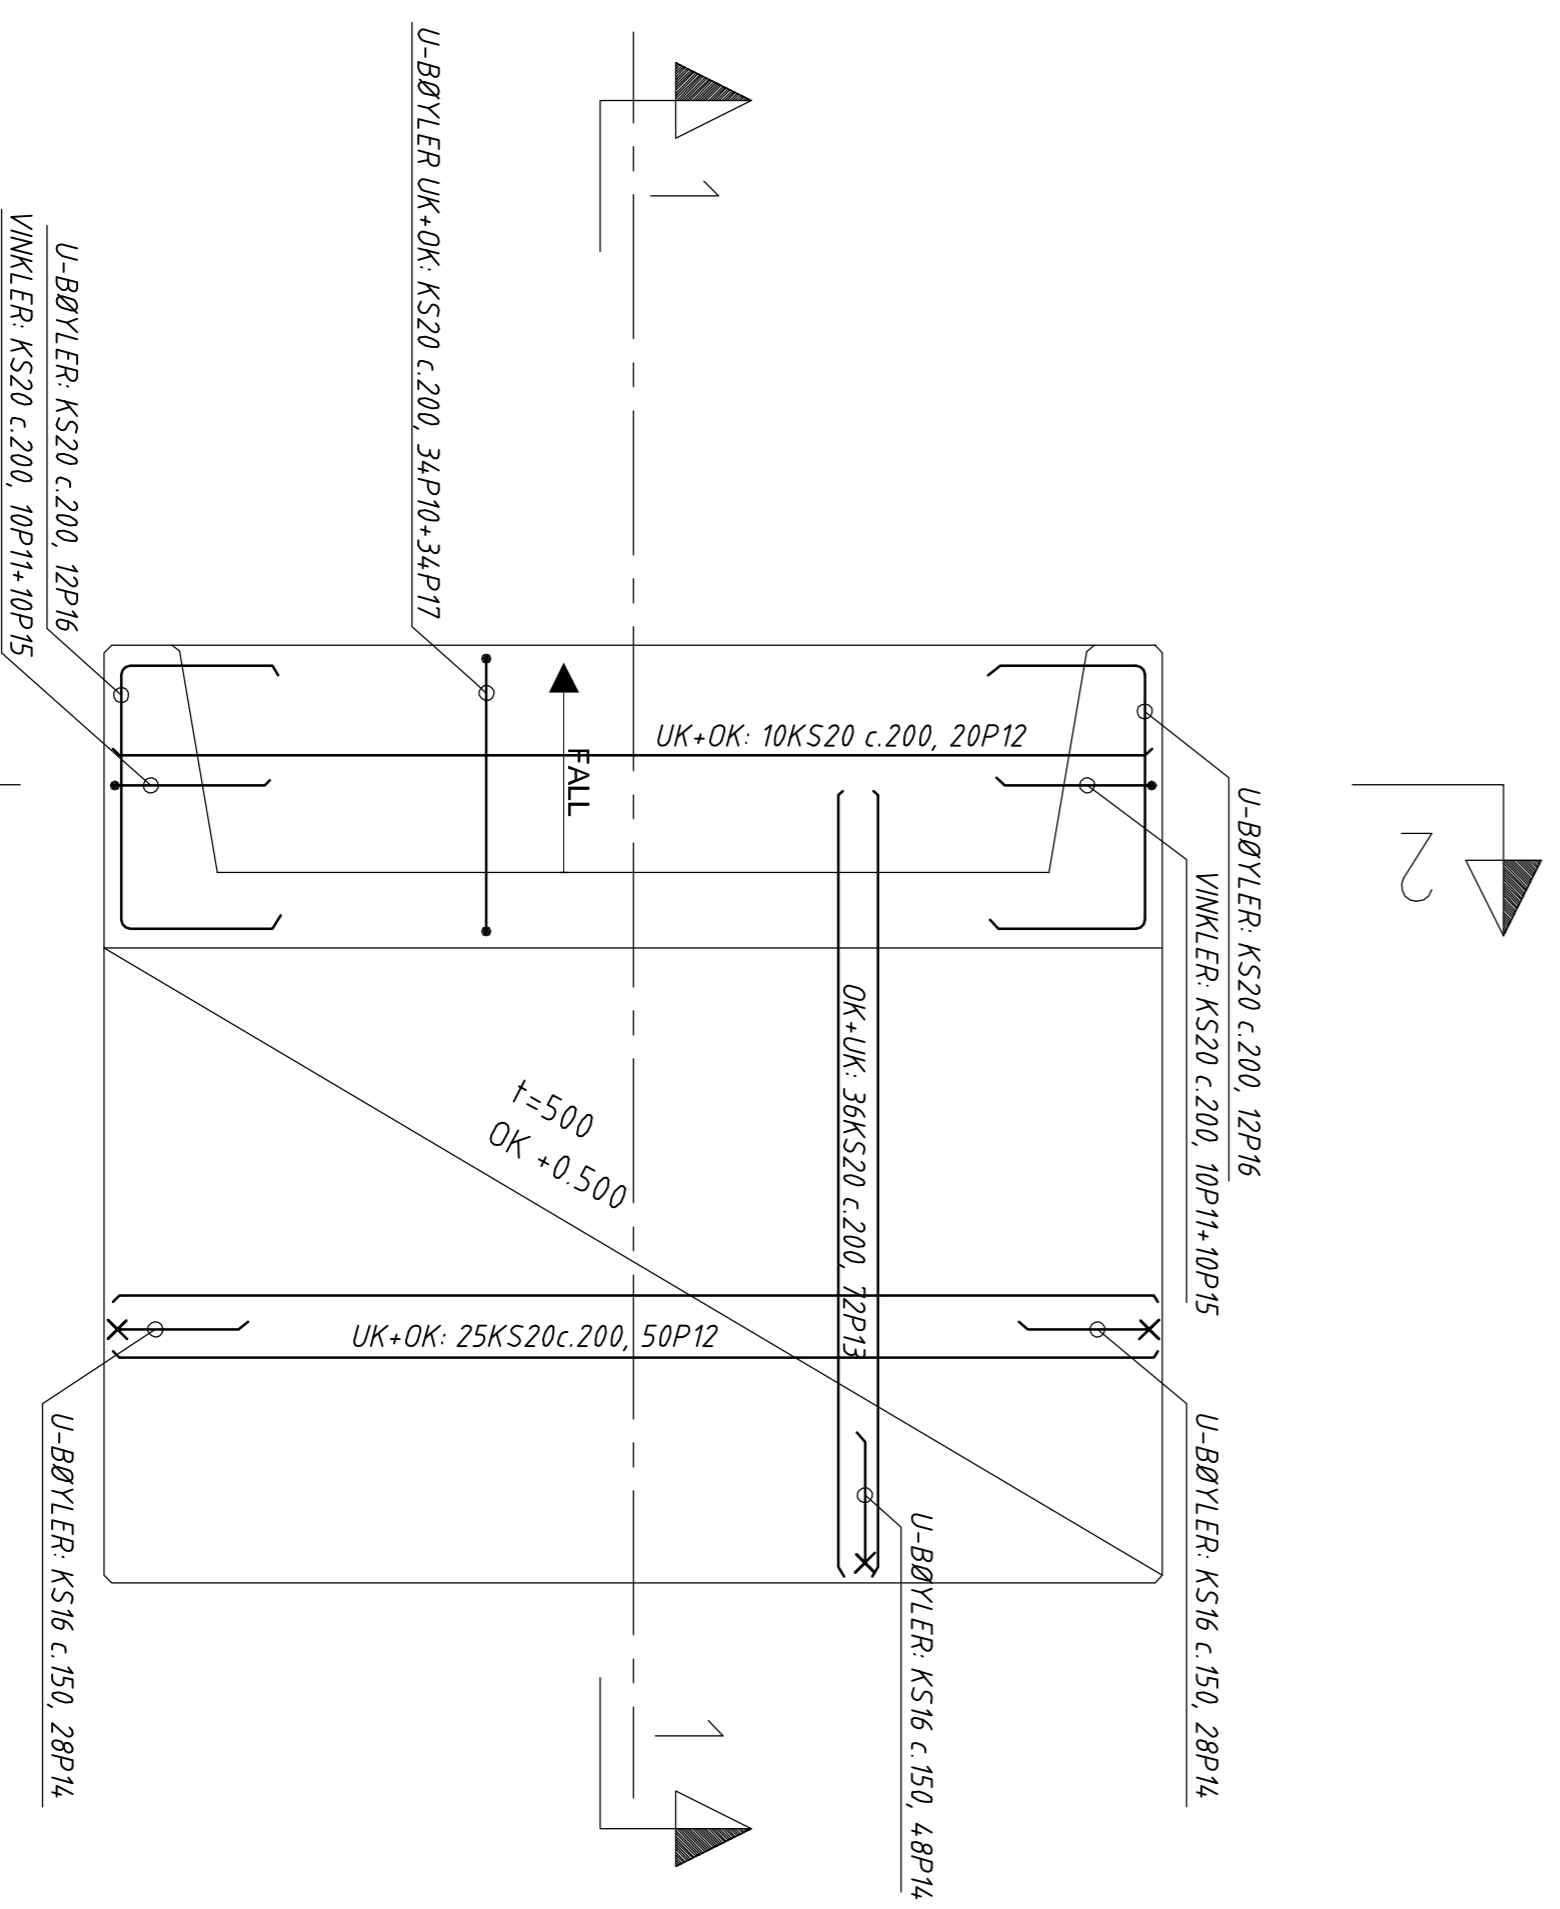


ARMERINGS TEGNING FUNDAMENT, PLAN
1:50

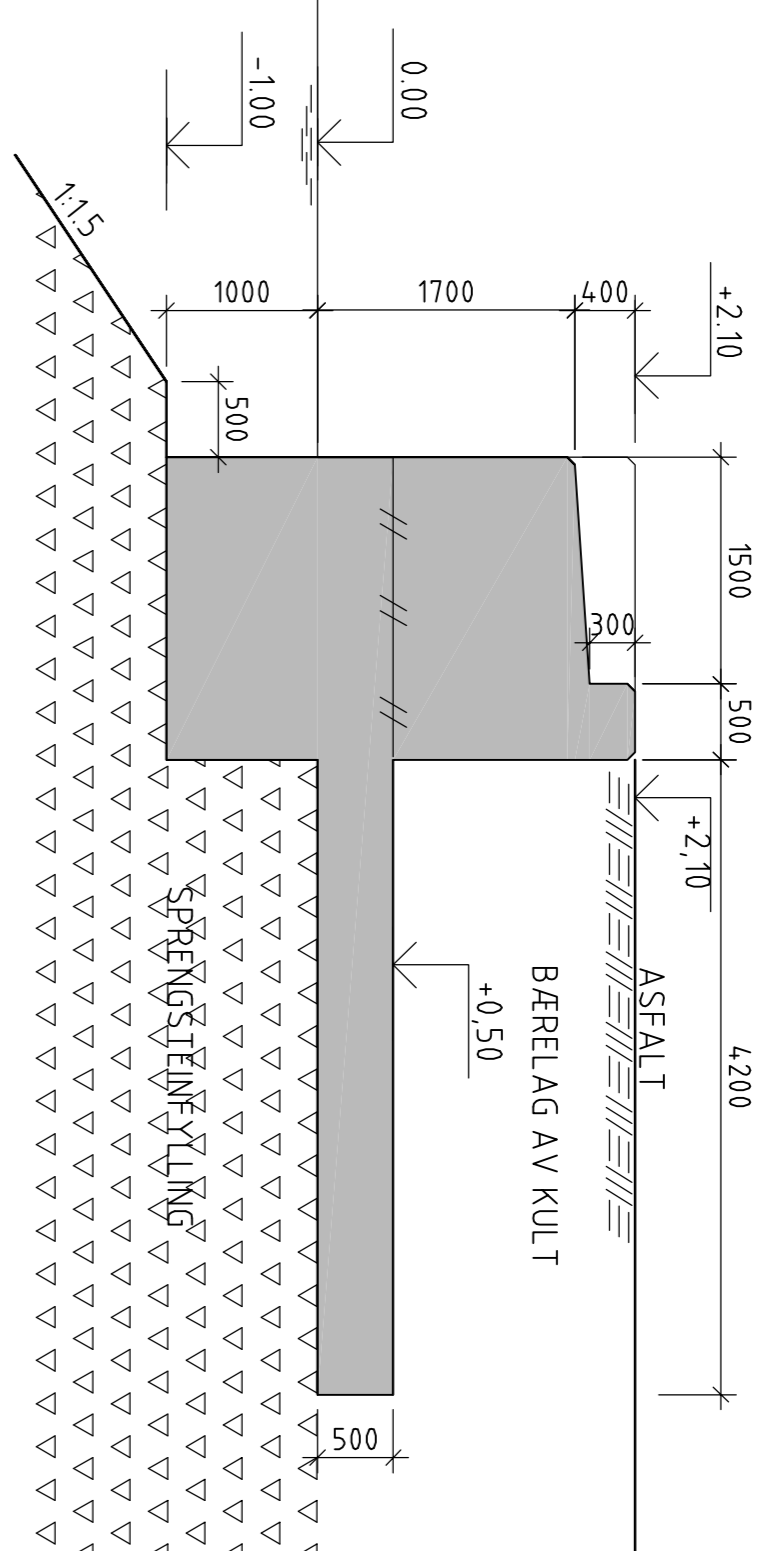

FORMTEGNING, SNITT 1-1
1:50

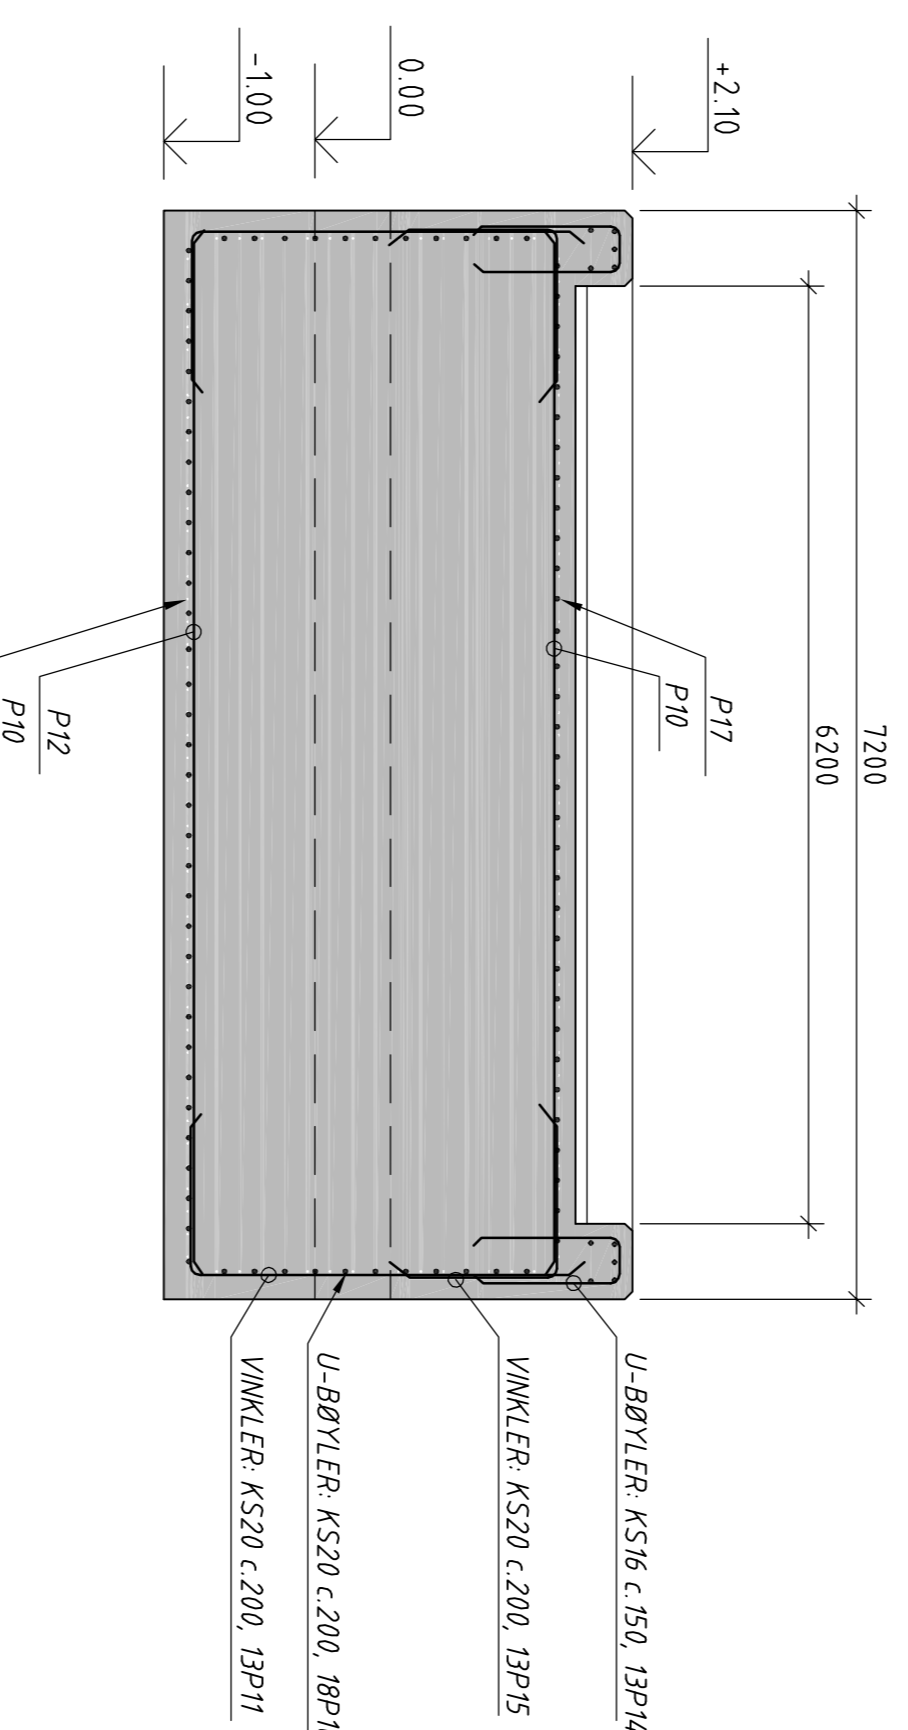

ARMERINGS TEGNING FUNDAMENT, SNITT 2-2
1:50

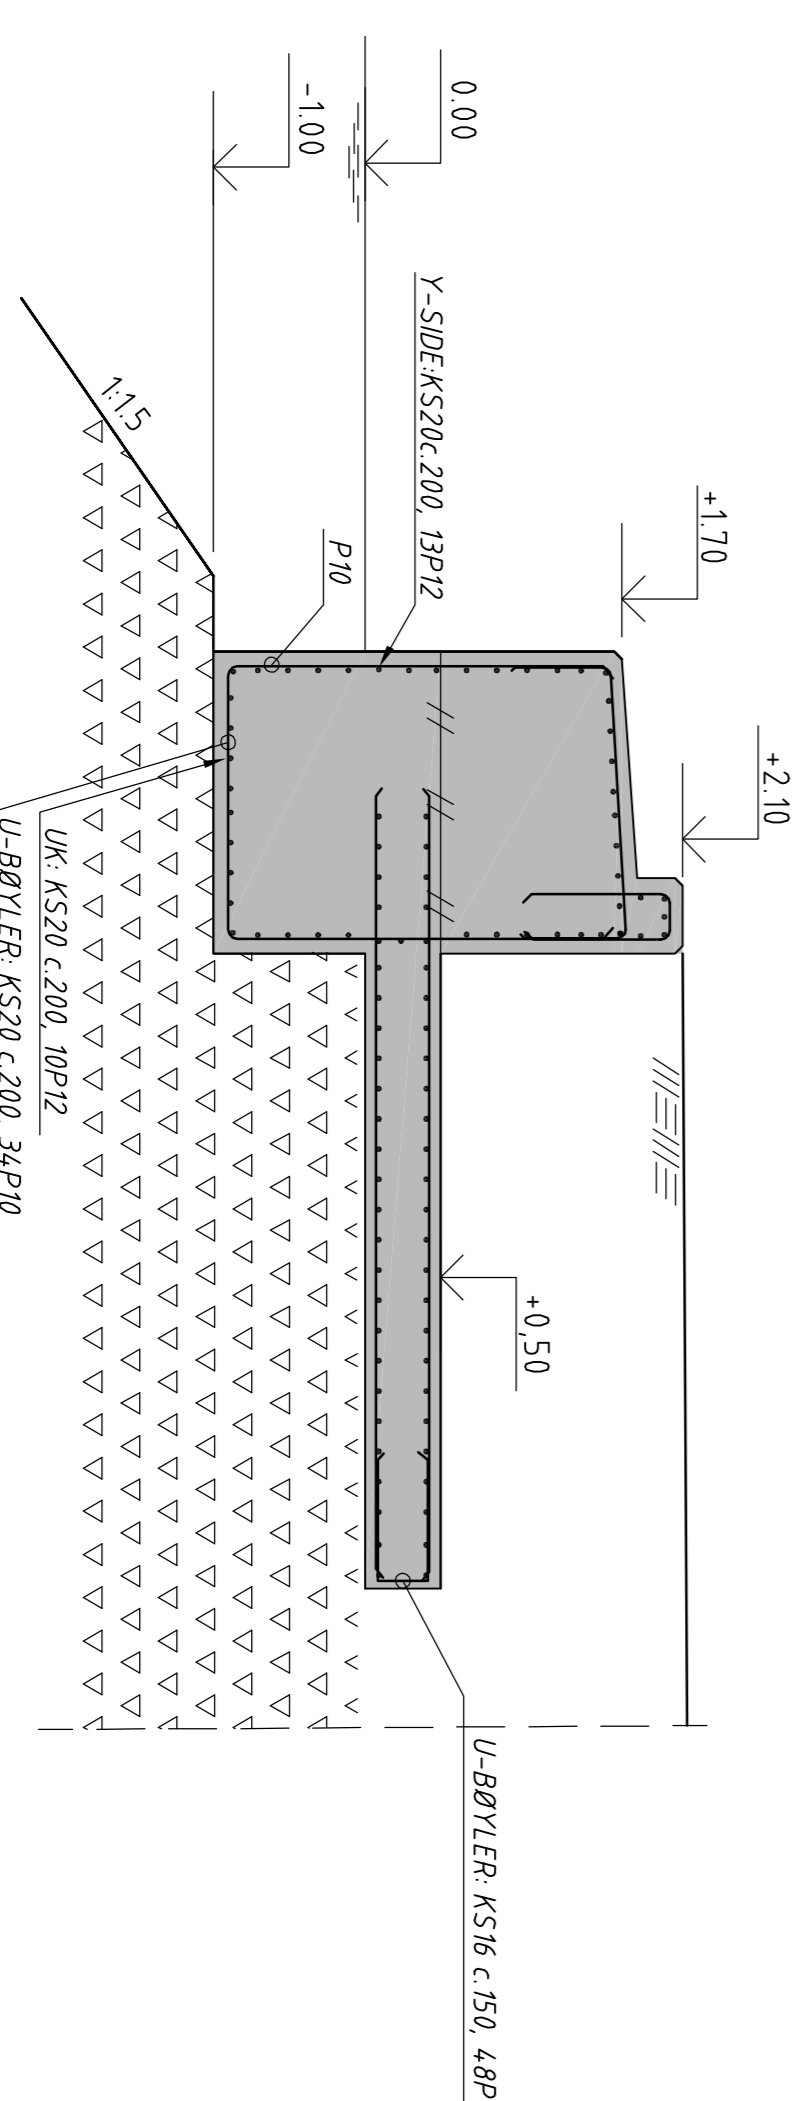

ARMERINGS TEGNING FUNDAMENT, SNITT 1-1
1:50

Tegningstittel	FORM- OG ARMERINGS TEGNING	Dokumentnummer	689931 - B - 100 - B - 00
Tegningsstatus	ARBEIDSTEGNING		

ANMERKNING BETONG:
FORUTSETNINGER
FASTHETSKLASSE : B45
KLORIDKLASSE : CL0,10
BESTÅNDIGHETSKLASSE : ME-L5
KONTROLLKLASSE : NORMAL KONTROLL
D max :
ARMERINGSKVALITET : NOMINELL OVERDEKNING -5mm
OVERDEKNING : B500NC
: GENERELT NOMINELL 100mm TOL +/-10mm

BØYELISTE SIDE : 1

ANMERKNINGER:
ALLE STYLVIGE HJØRNER AVFASES MED TREKANLIST 30X30.

TILBUDSTEGNING

X	01	Endring	Utørt	Kont.	Ans.	Dato
Statustekst	Rev.		LIBE	GUL	ATH	011113
ARENDAL HAVN - STATNETT SF		Skala	1:50			
LANDKJØRINGSRAMPE FOR ELEKTRON		Oppdragsleder	GUNNAR LARSEN			

IL LANDKJØRINGSRAMPE PÅLSODDEN, EYDEHAVN
FORM- OG ARMERINGS TEGNING

Dokument	B	Tegningsnr	100	Statustekst	B
689931					
<small>SWECO Norge AS Svecoveien 10 1786 Østern Tlf.: 38 17 86 66 Faks: 38 17 86 67</small>					