



--- X
200 60
03

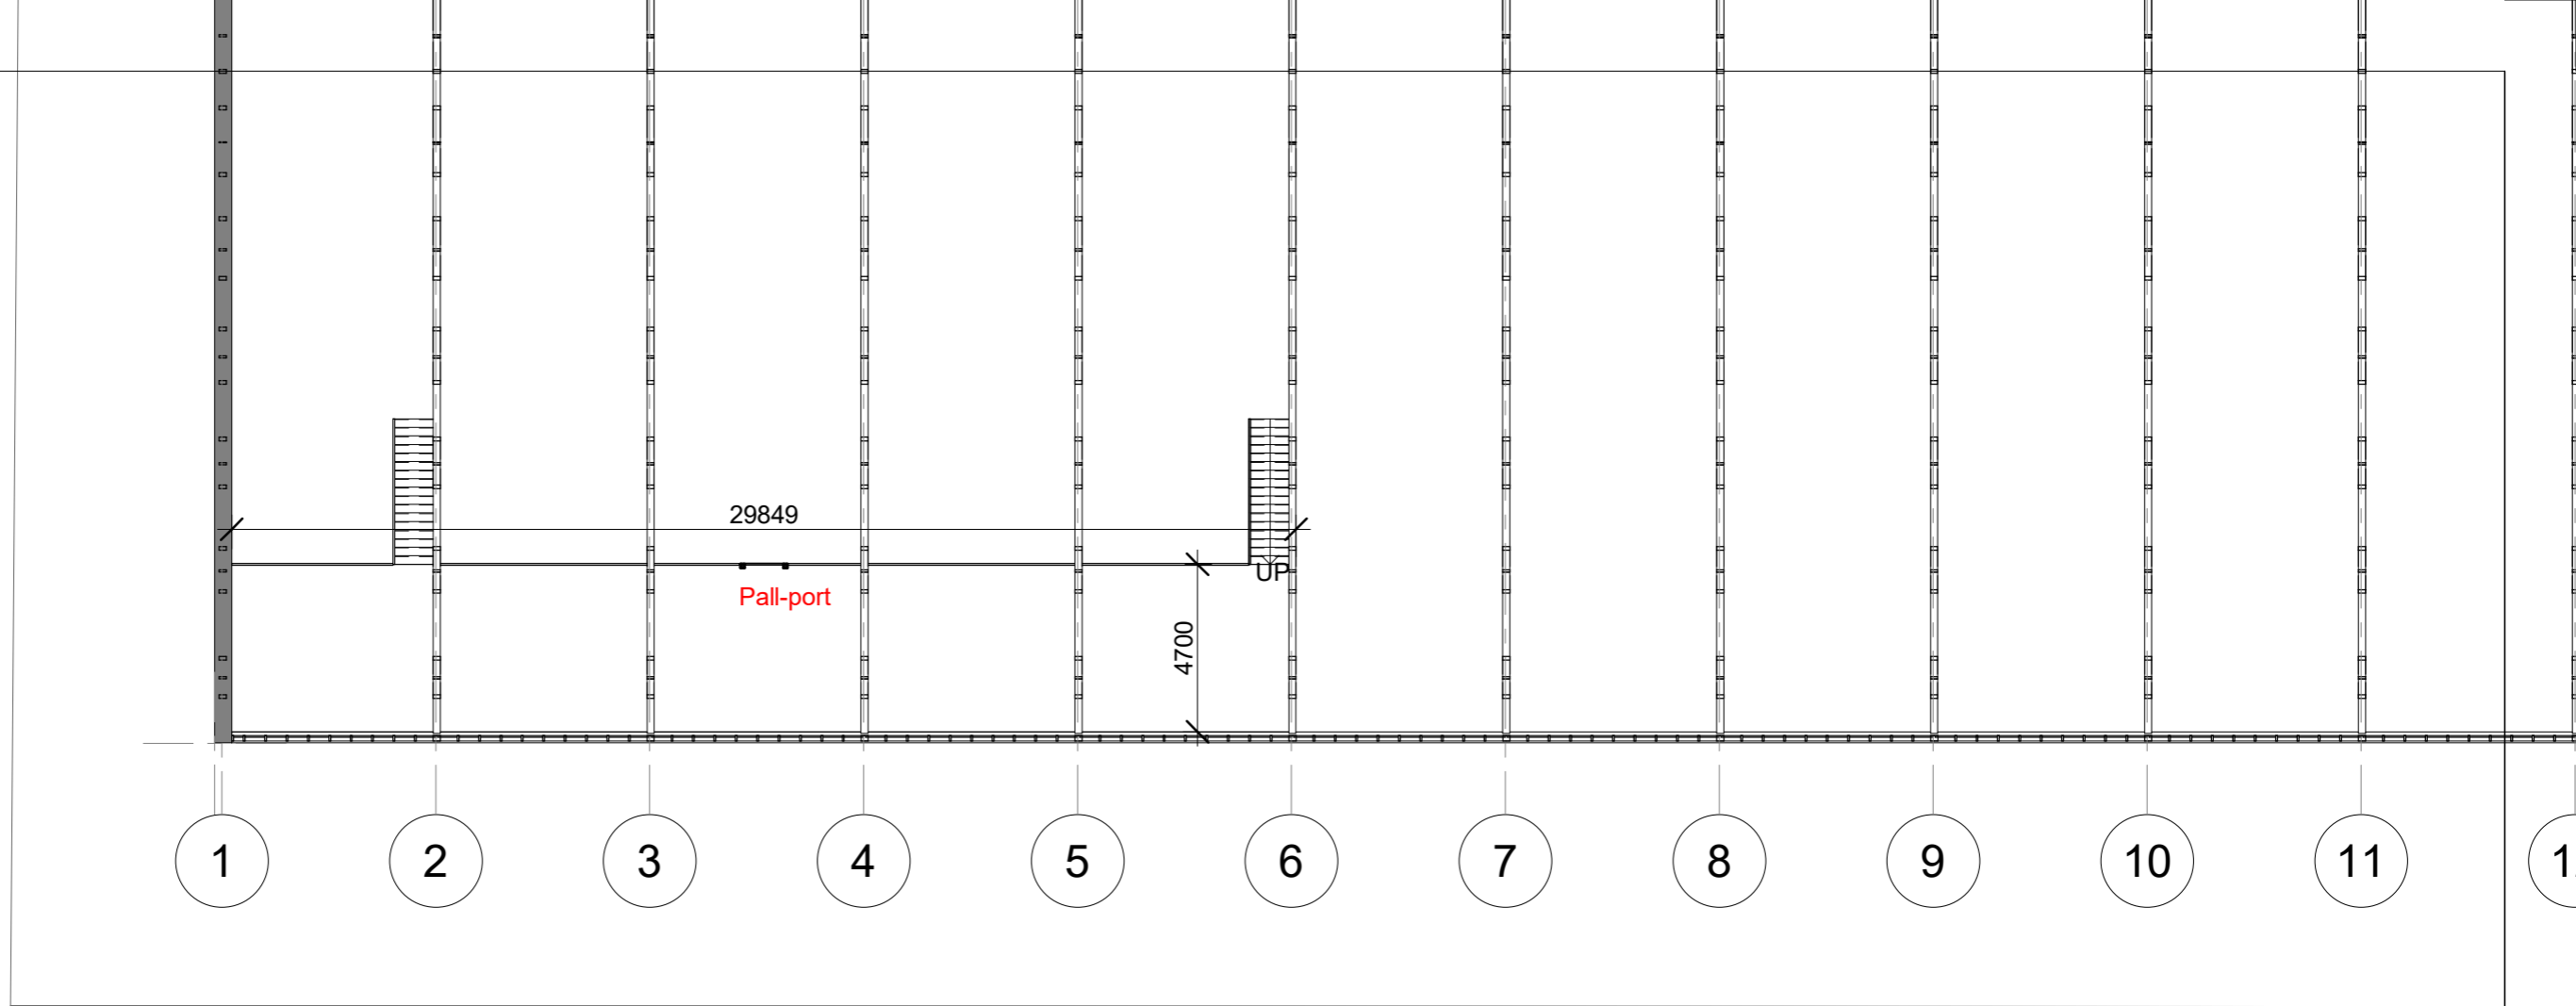

Ø/V=0

N/S=0

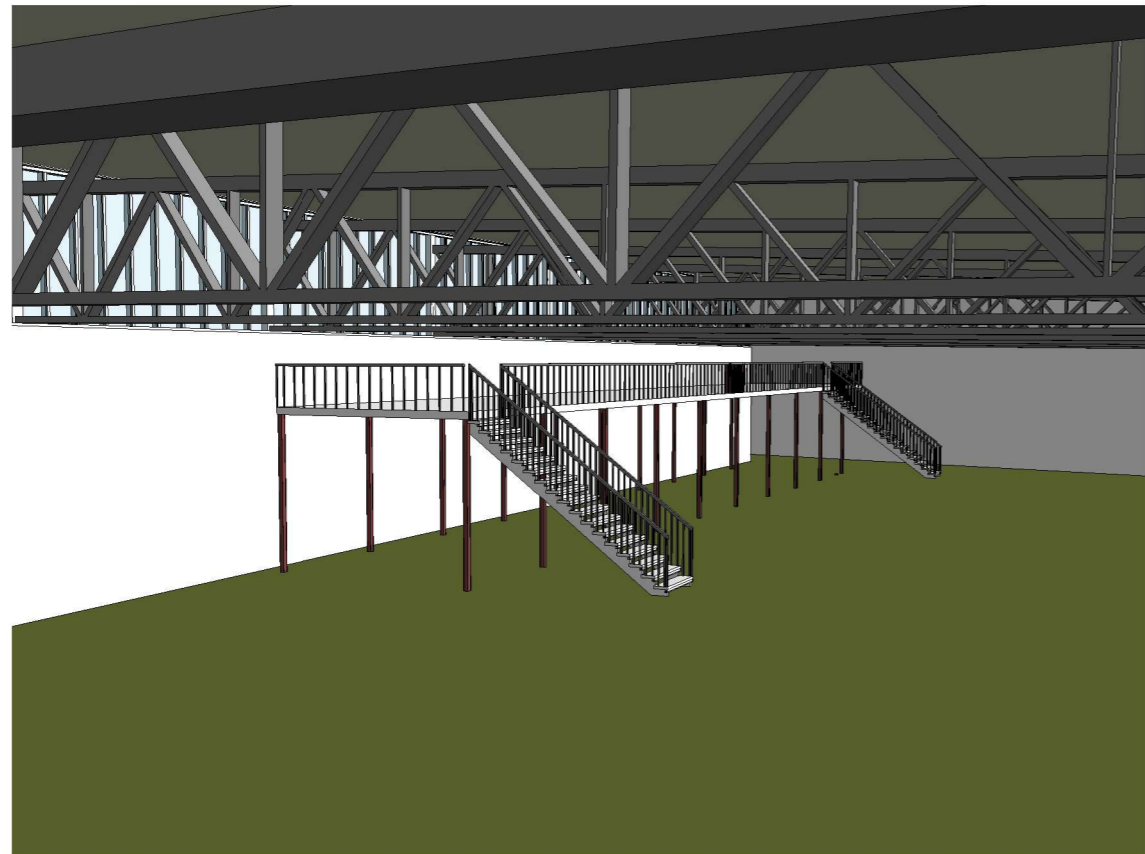

NB! Ved ombygging eller endringer må alle kritiske mål kontrolleres på stedet.

Fase	Rev.nr	Beskrivelse	Dato	Sign	Kontroll		
2	200 60 03	 FORSVARSBYGG					
Prosjekterende							
Rena Leir Stridsvogngarasje Mesanin akse 1-6			Målestokk	1 : 200			
			Prosjektnummer			Prosjekt nr.	
			Dato	03/28/23	Godkjent	Approver	
			Sign.	Author	Kontroll	Checker	
Tegningsnummer							
UGRADERT		0429010042	-- X 200 80 02		H		
Gradering	Inventarkode	Etasje	Fag	System	Tegn.type		
			Løpenr.	Fase	Rev.nr.		

Dato printet fra Revit: 28.03.2023 14:53:23