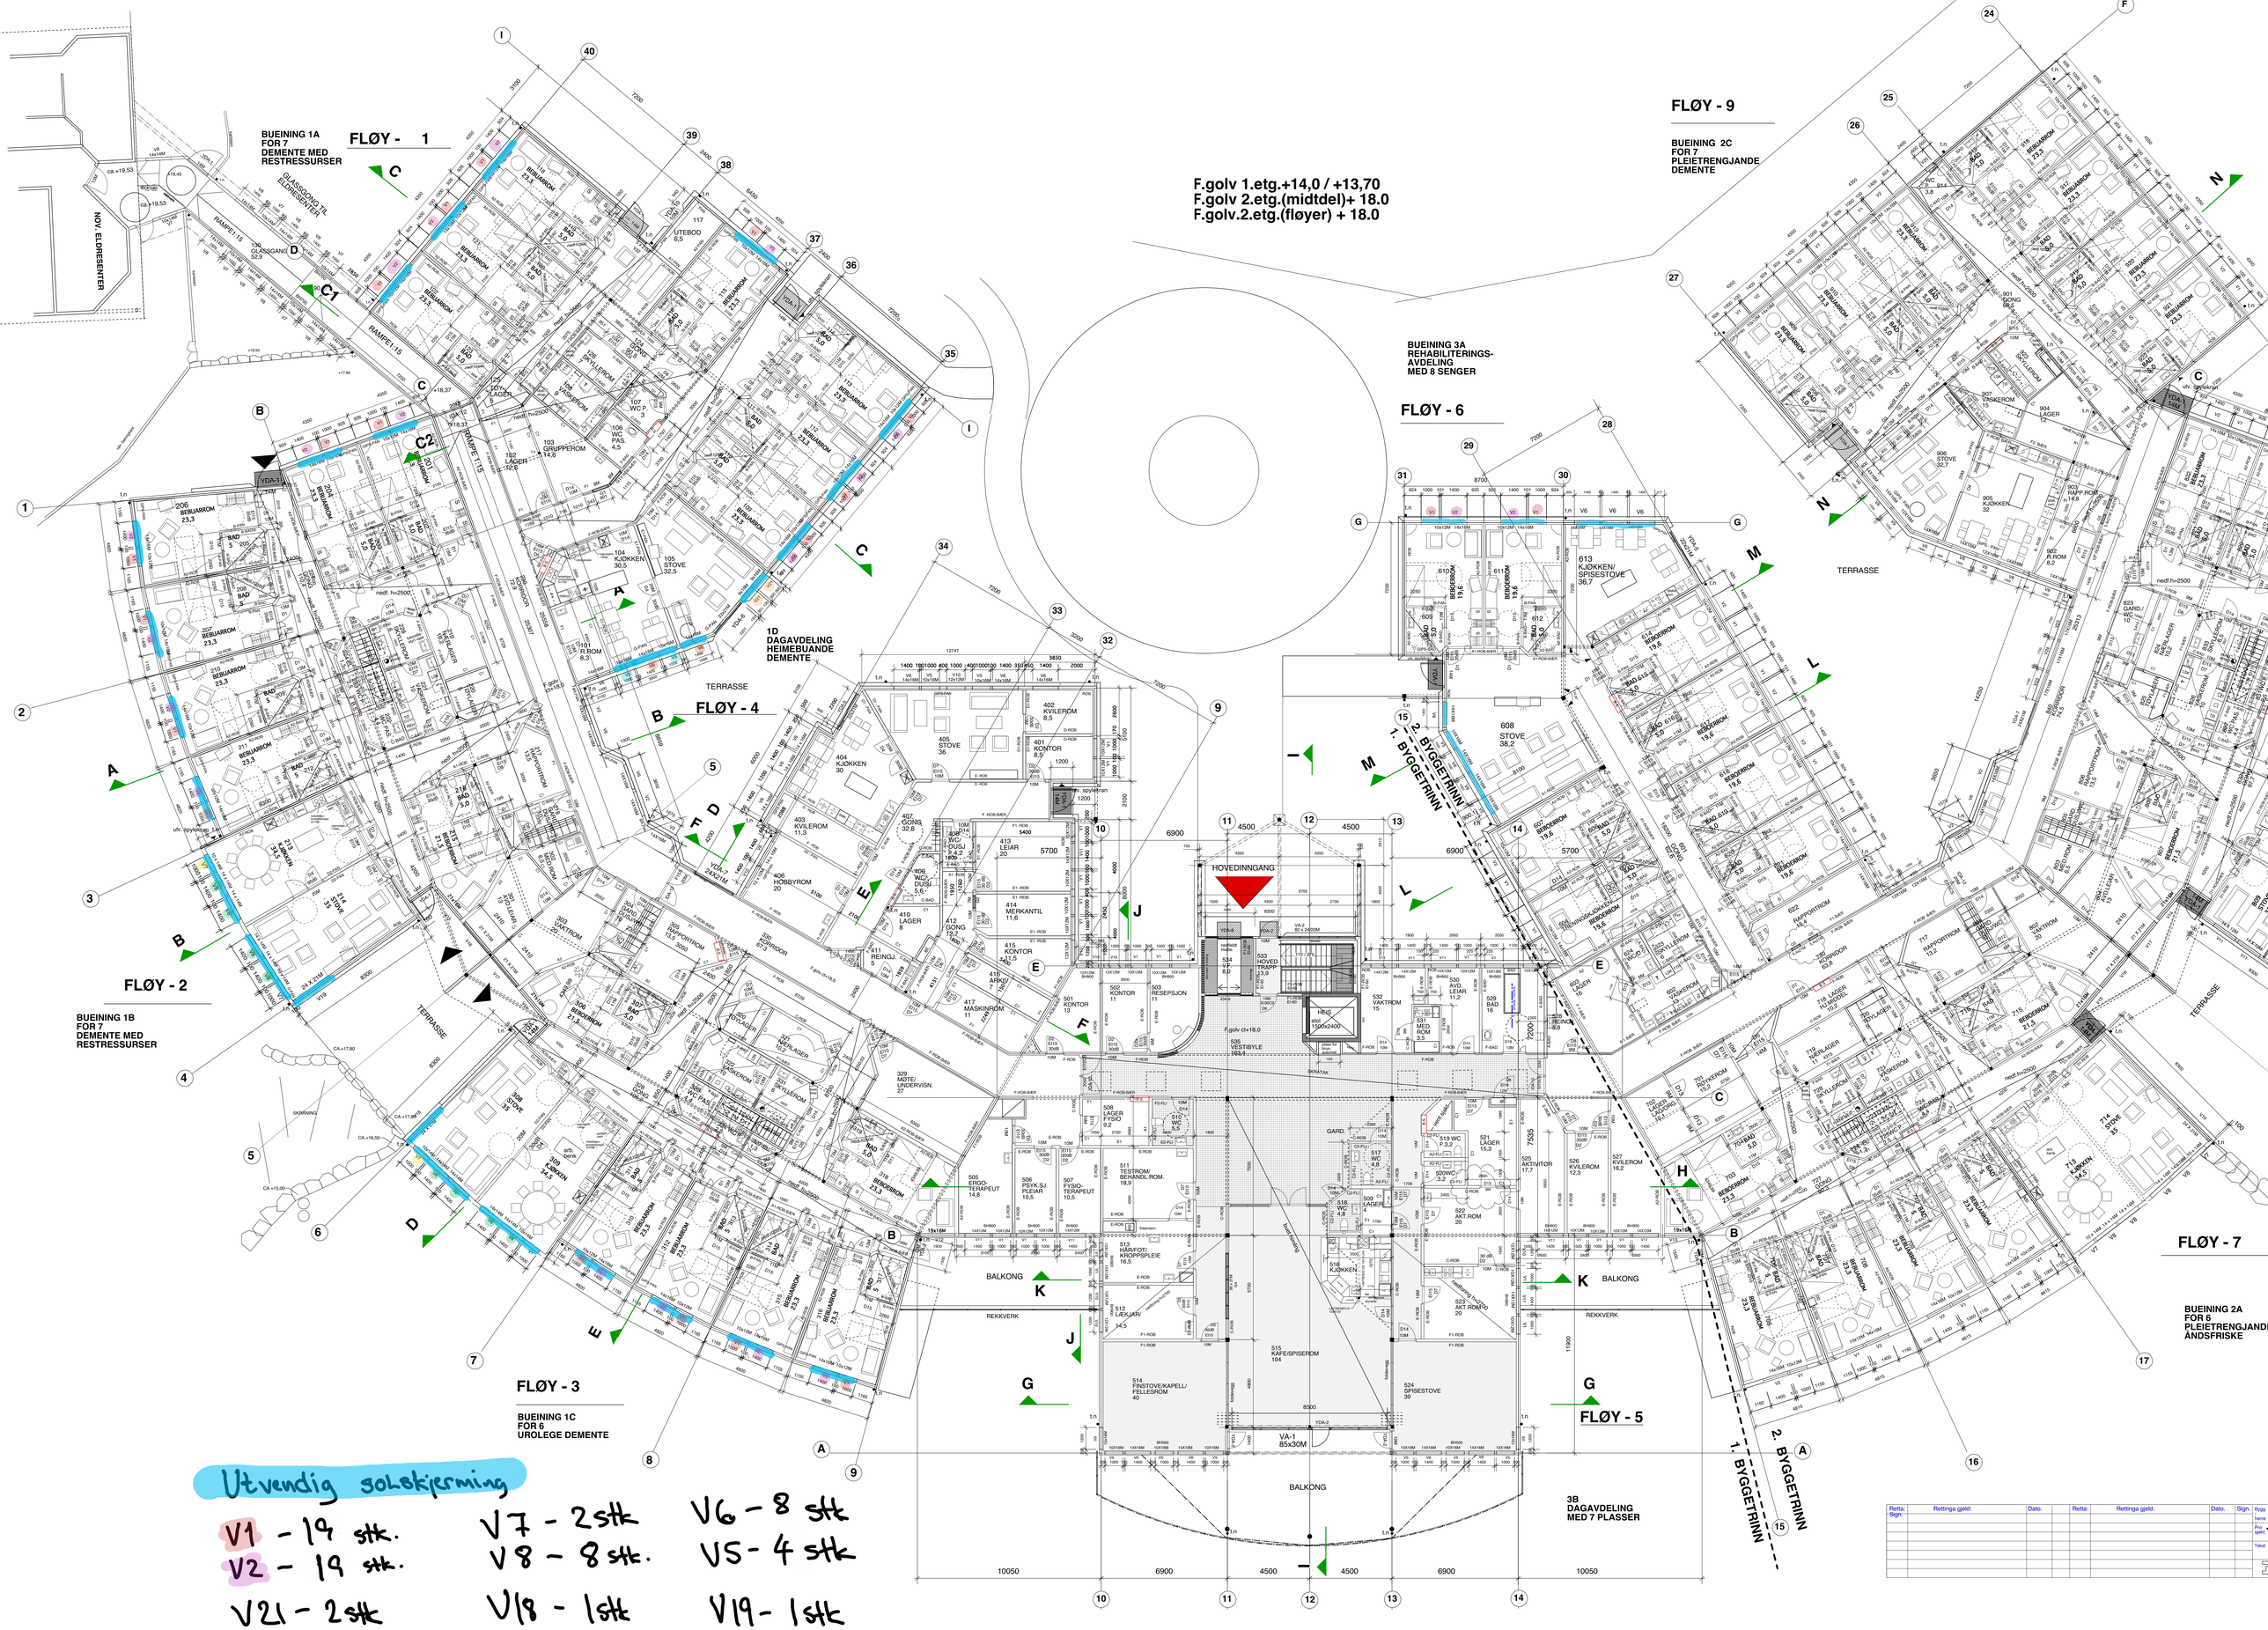

Utvendig solskjerming

V1 - 19 stk.
V2 - 19 stk.
V21 - 2 stk
V7 - 2 stk
V8 - 8 stk.
V18 - 1 stk
V6 - 8 stk
V5 - 4 stk
V19 - 1 stk