
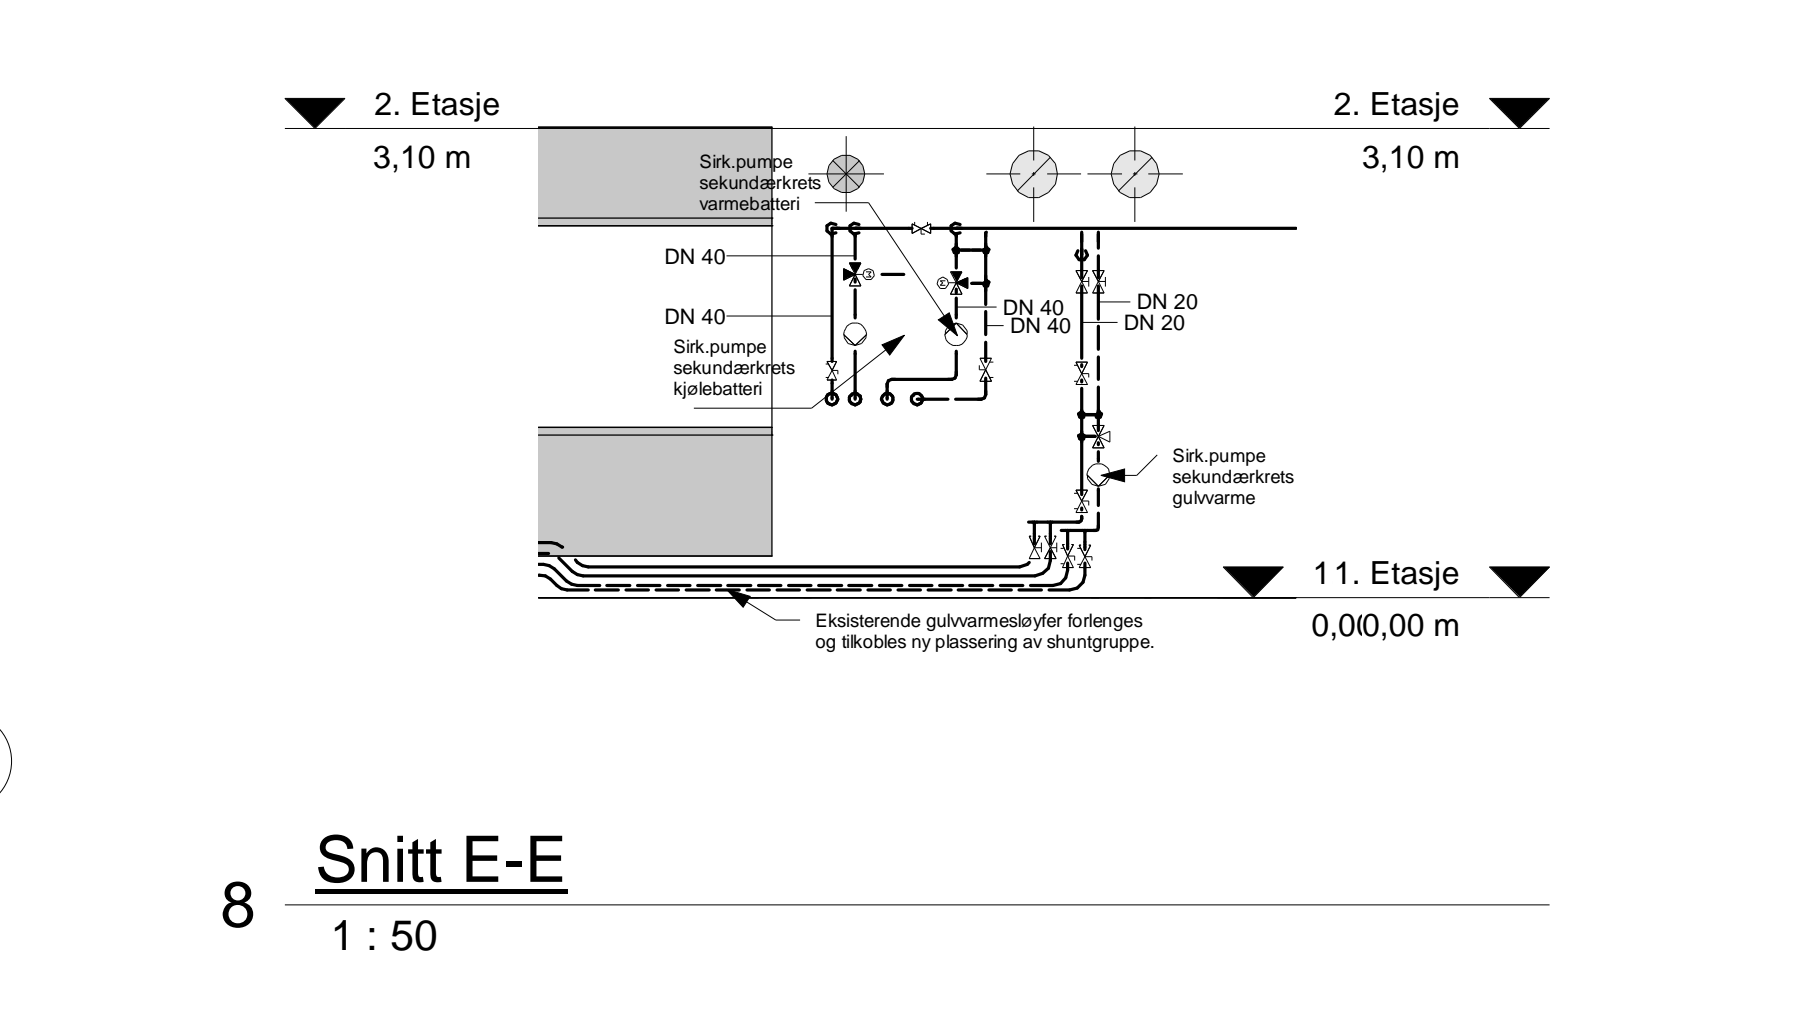
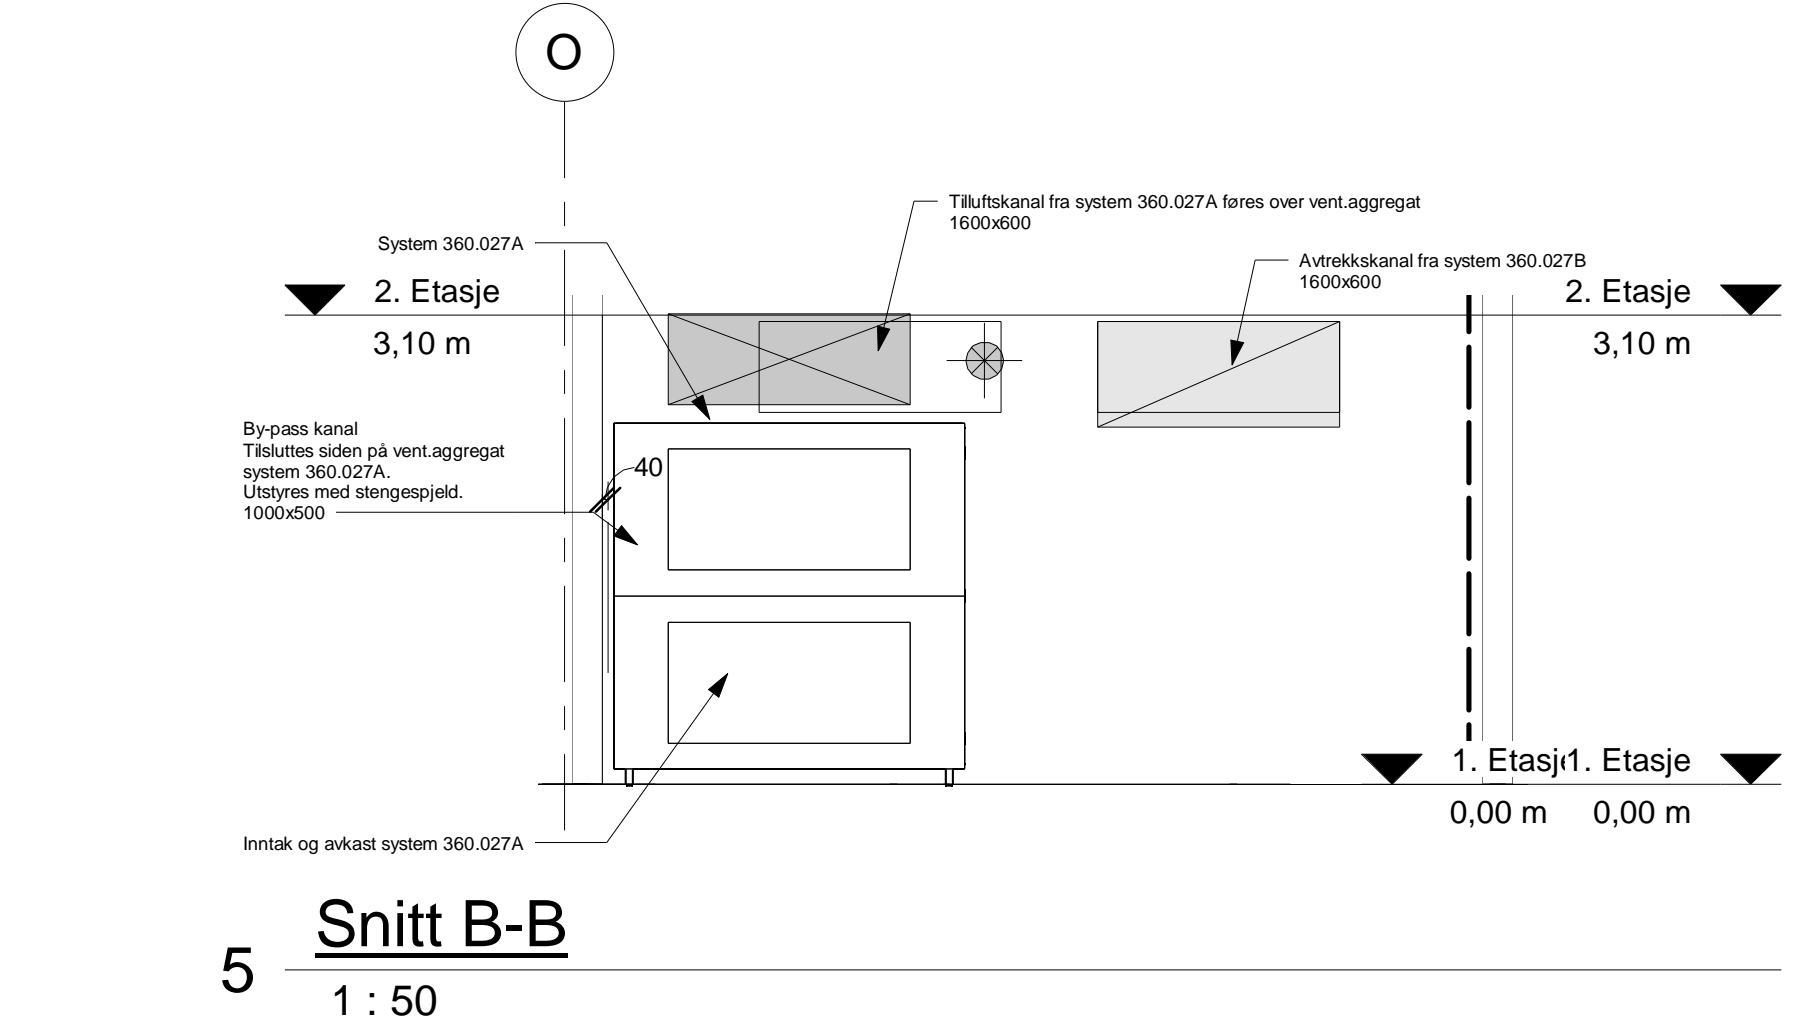
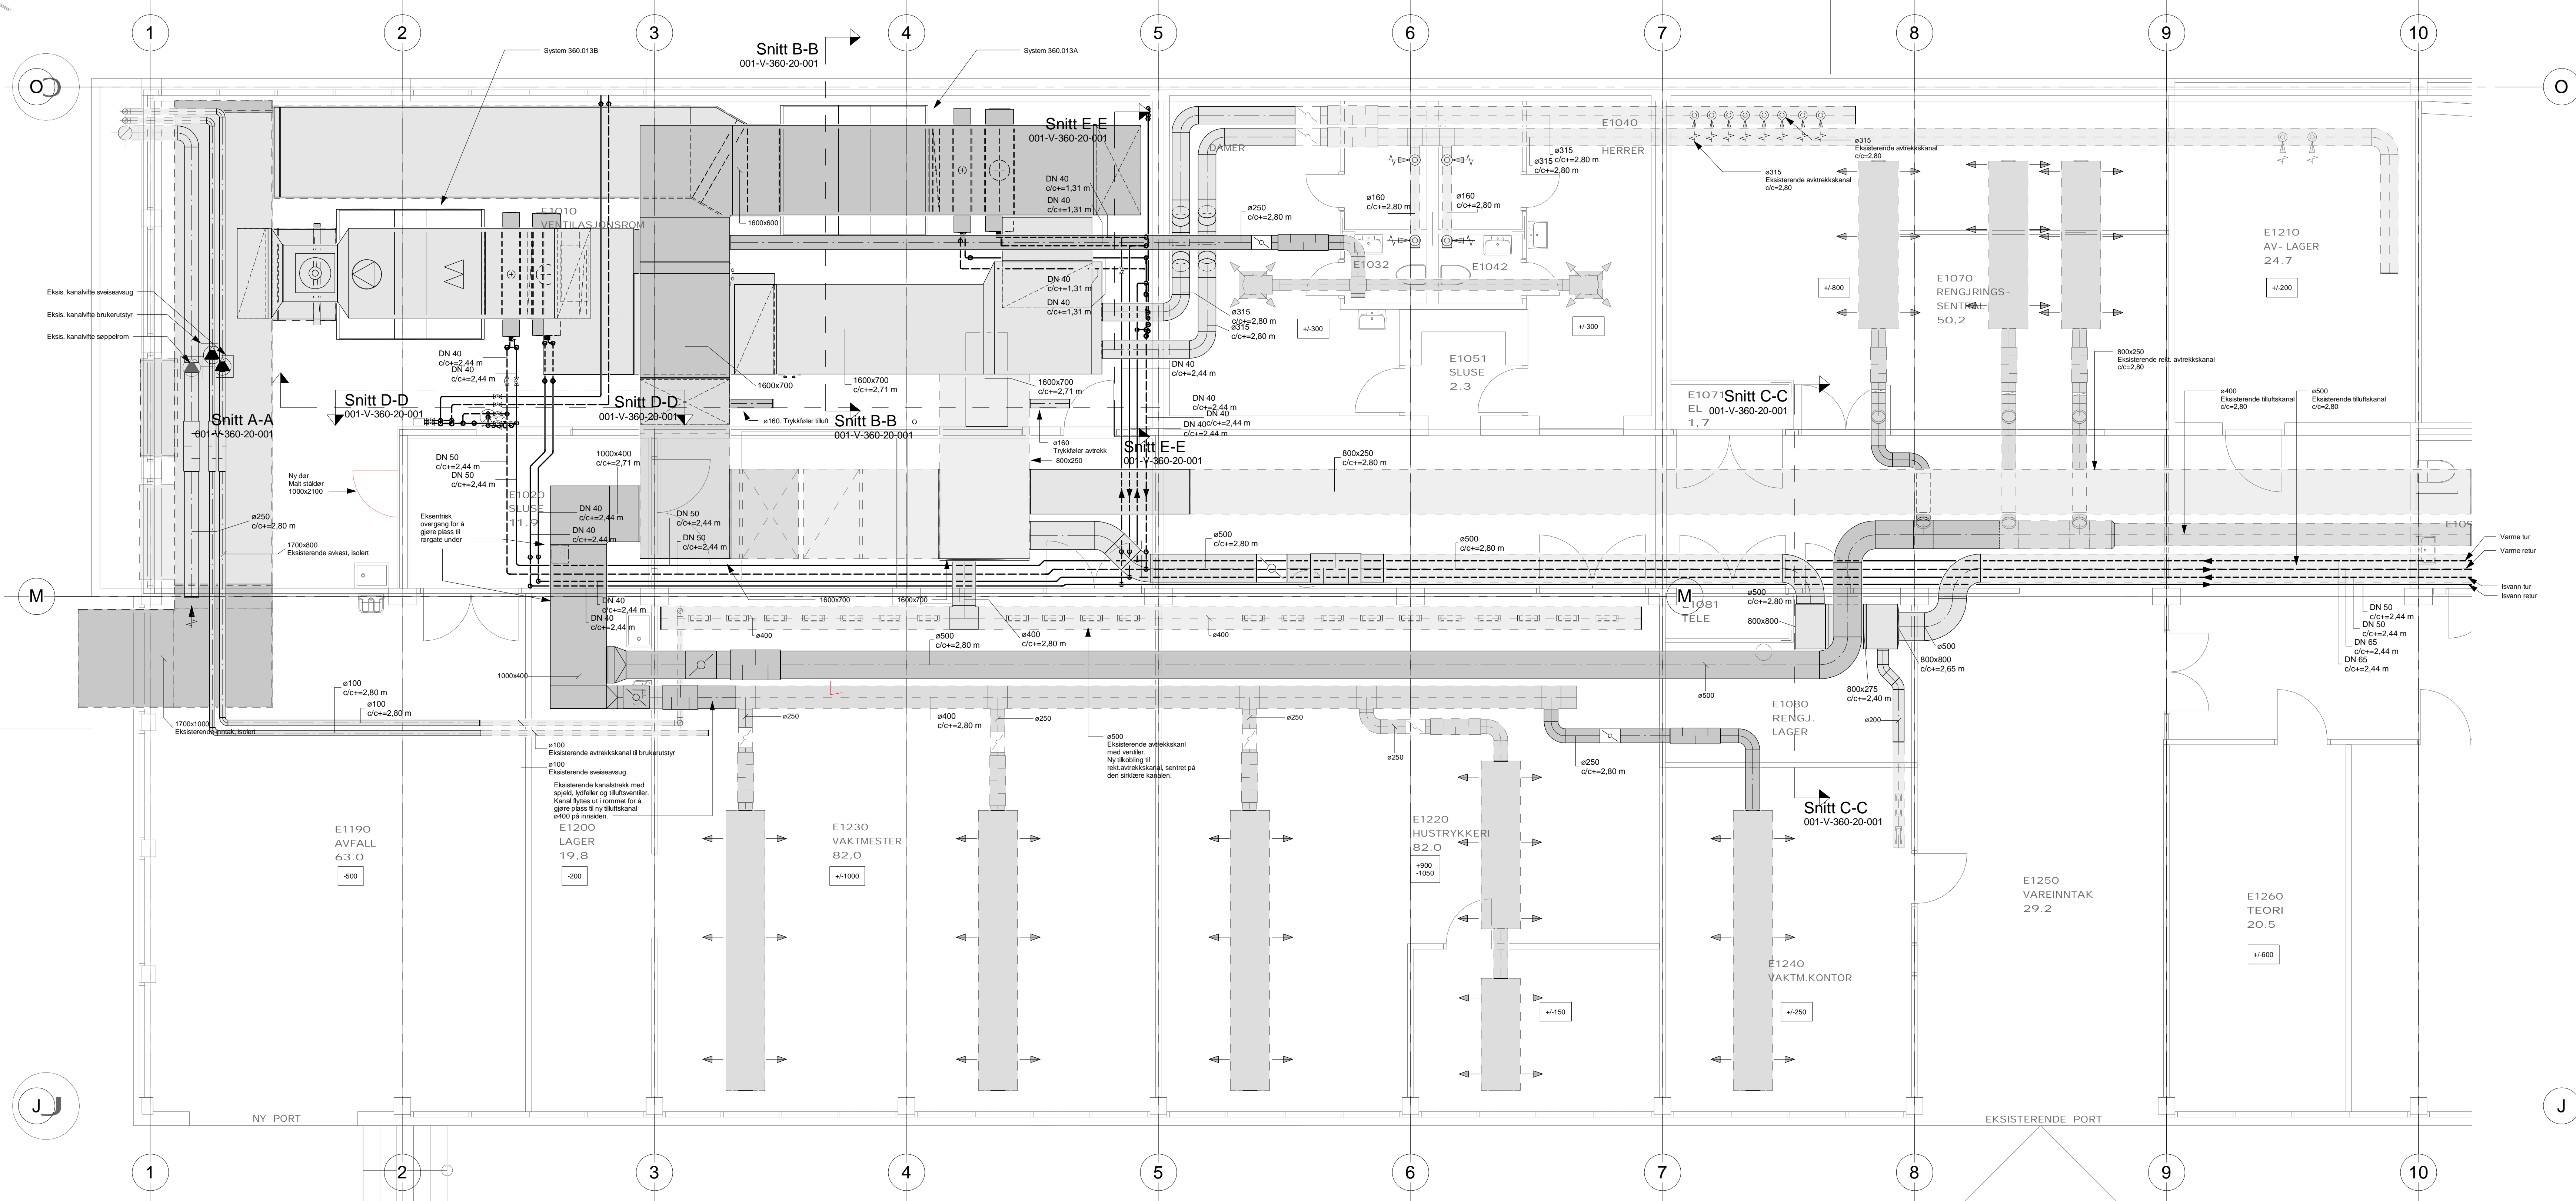
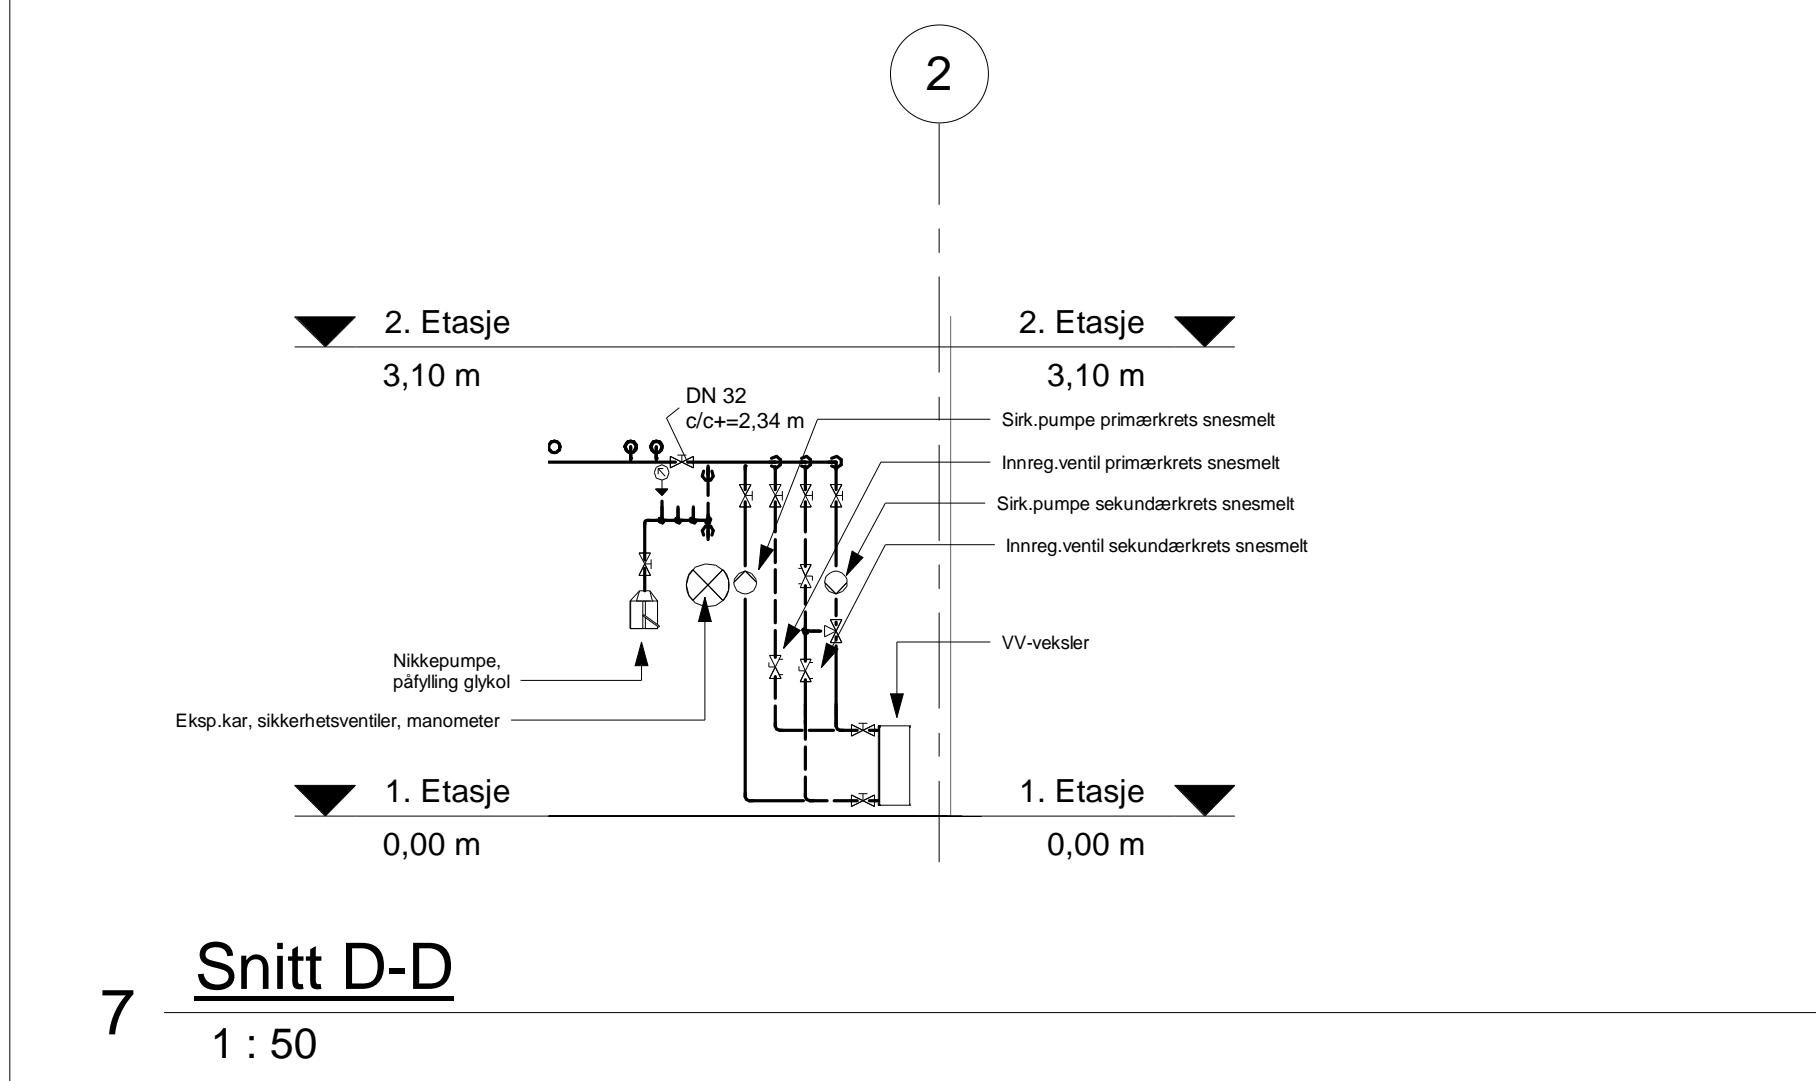
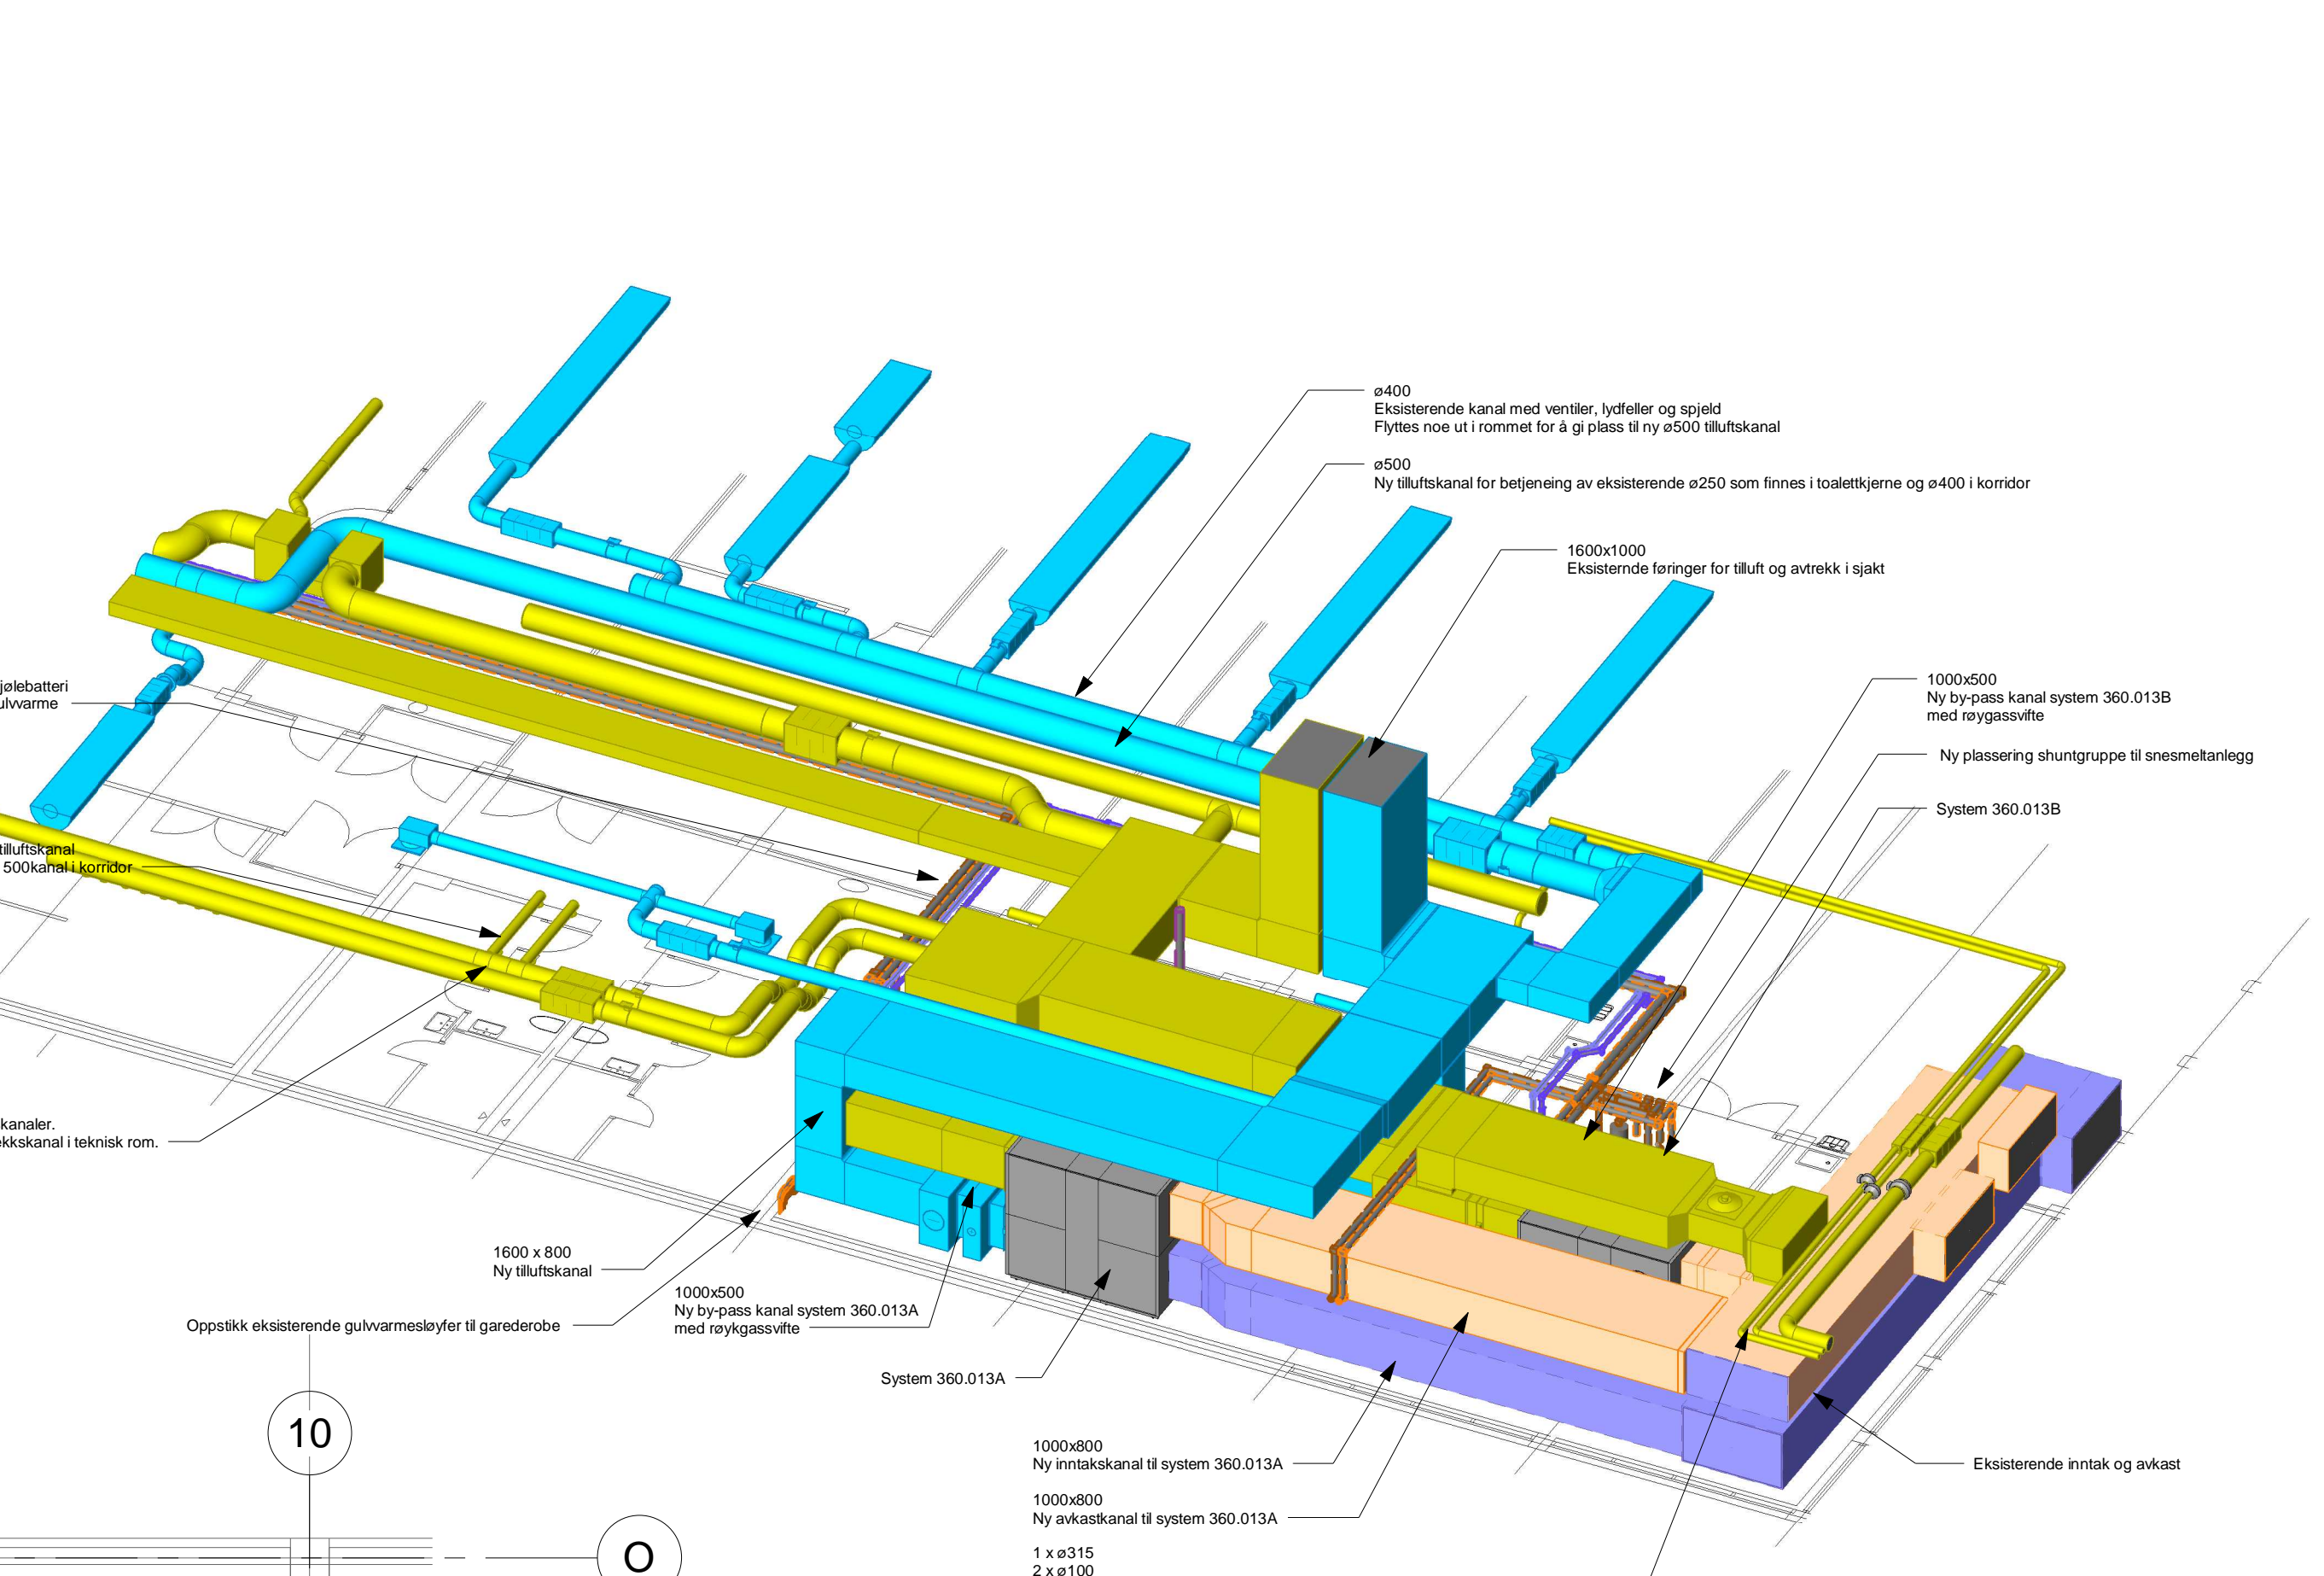
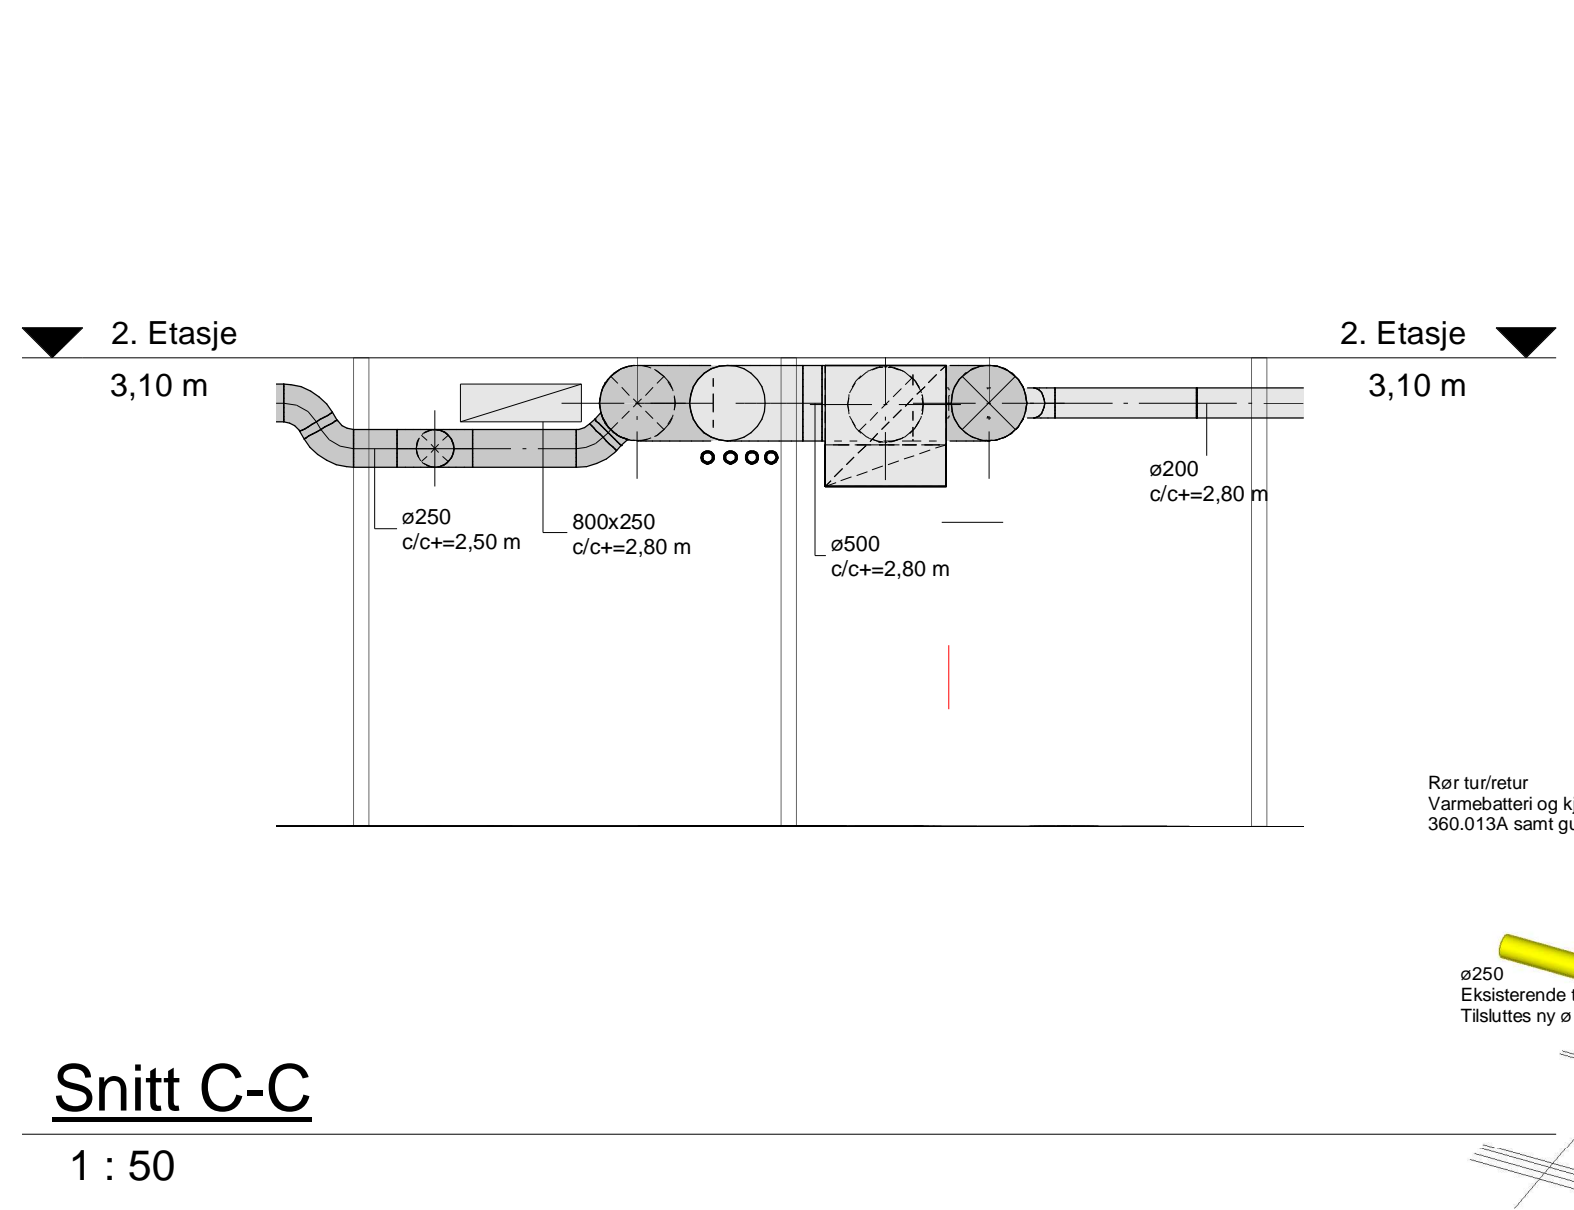
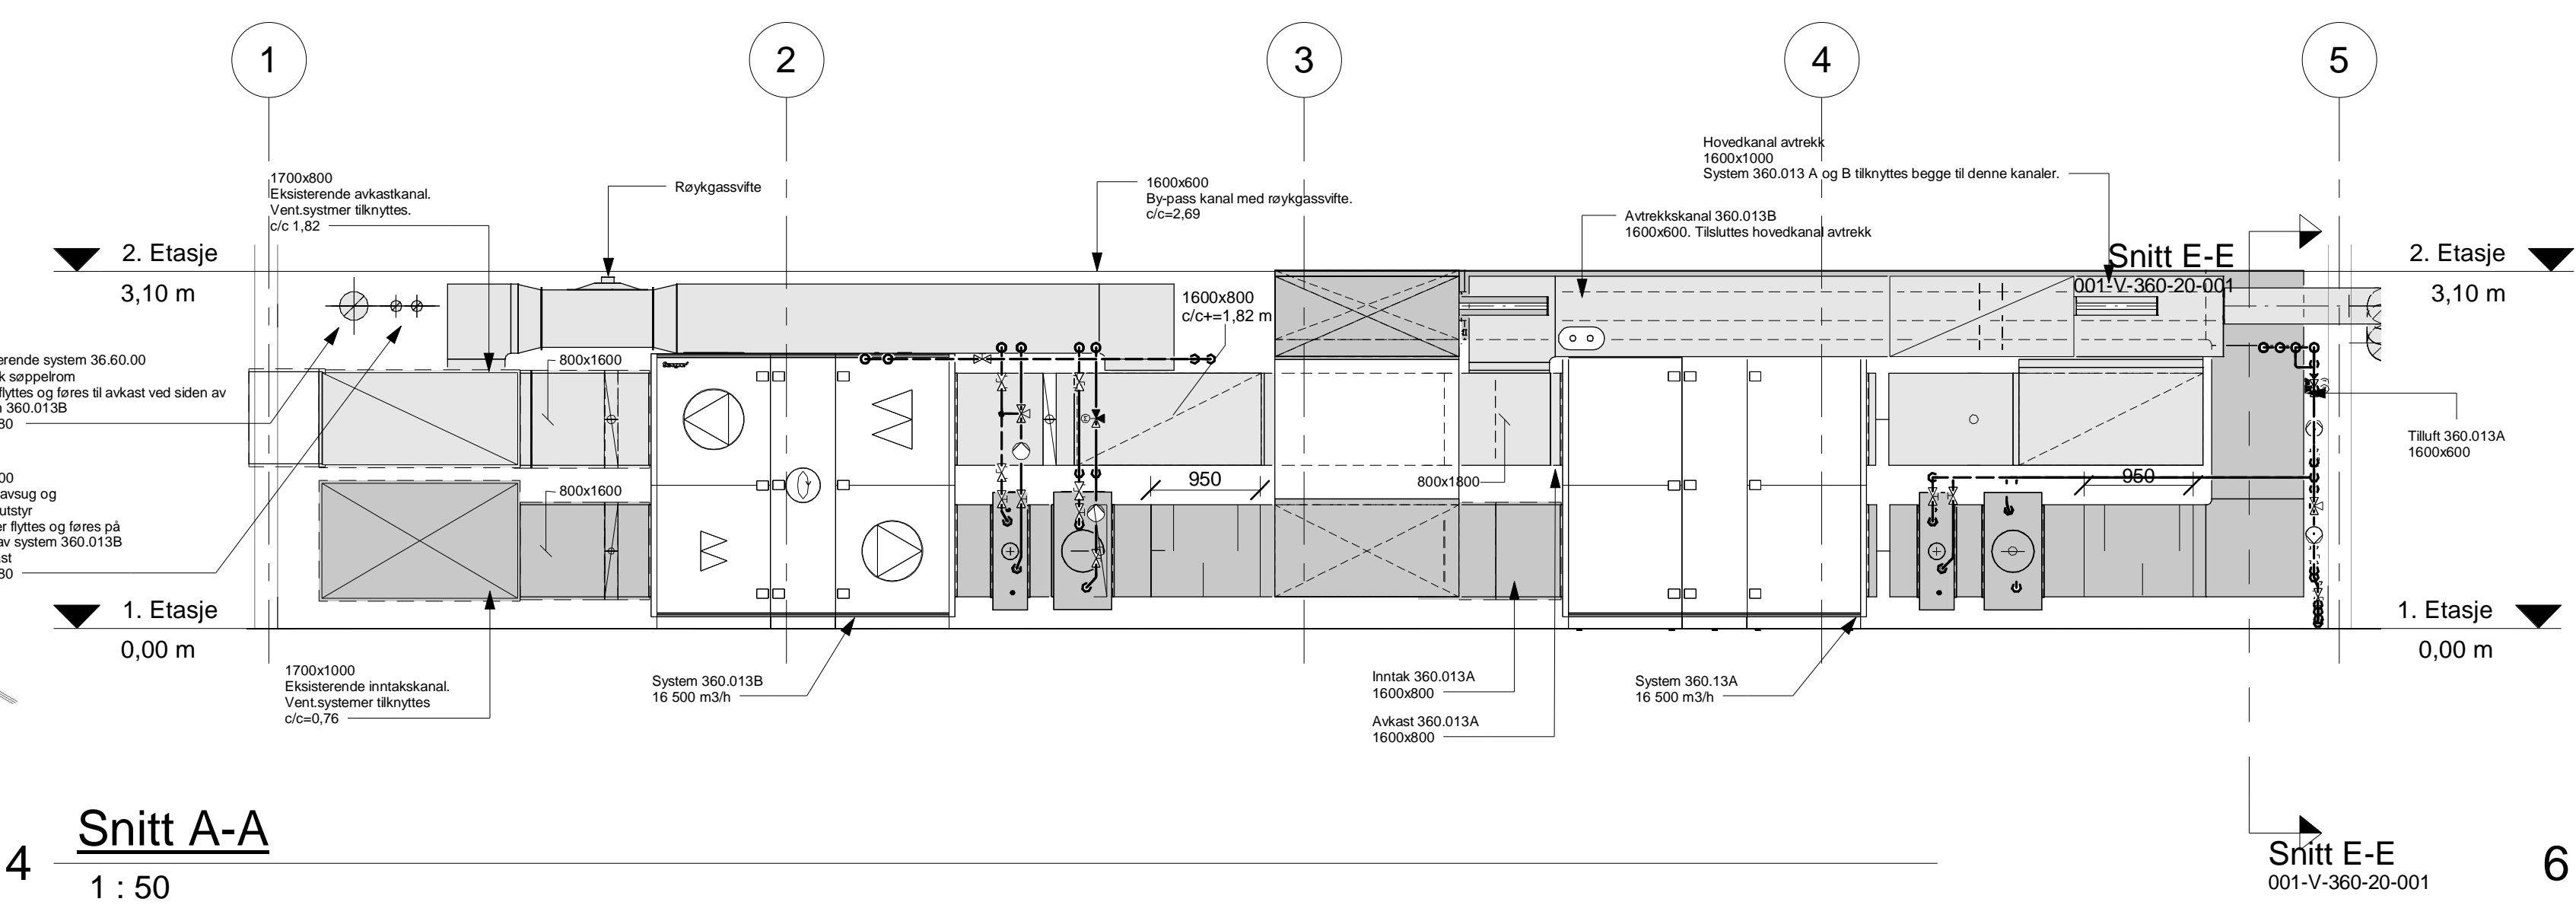


LEGENDE NYE OG EKISTERENDE KANALER OG DETALJER

██ EKISTERENDE KANAL / DETALJ

██ NY KANAL / DETALJ

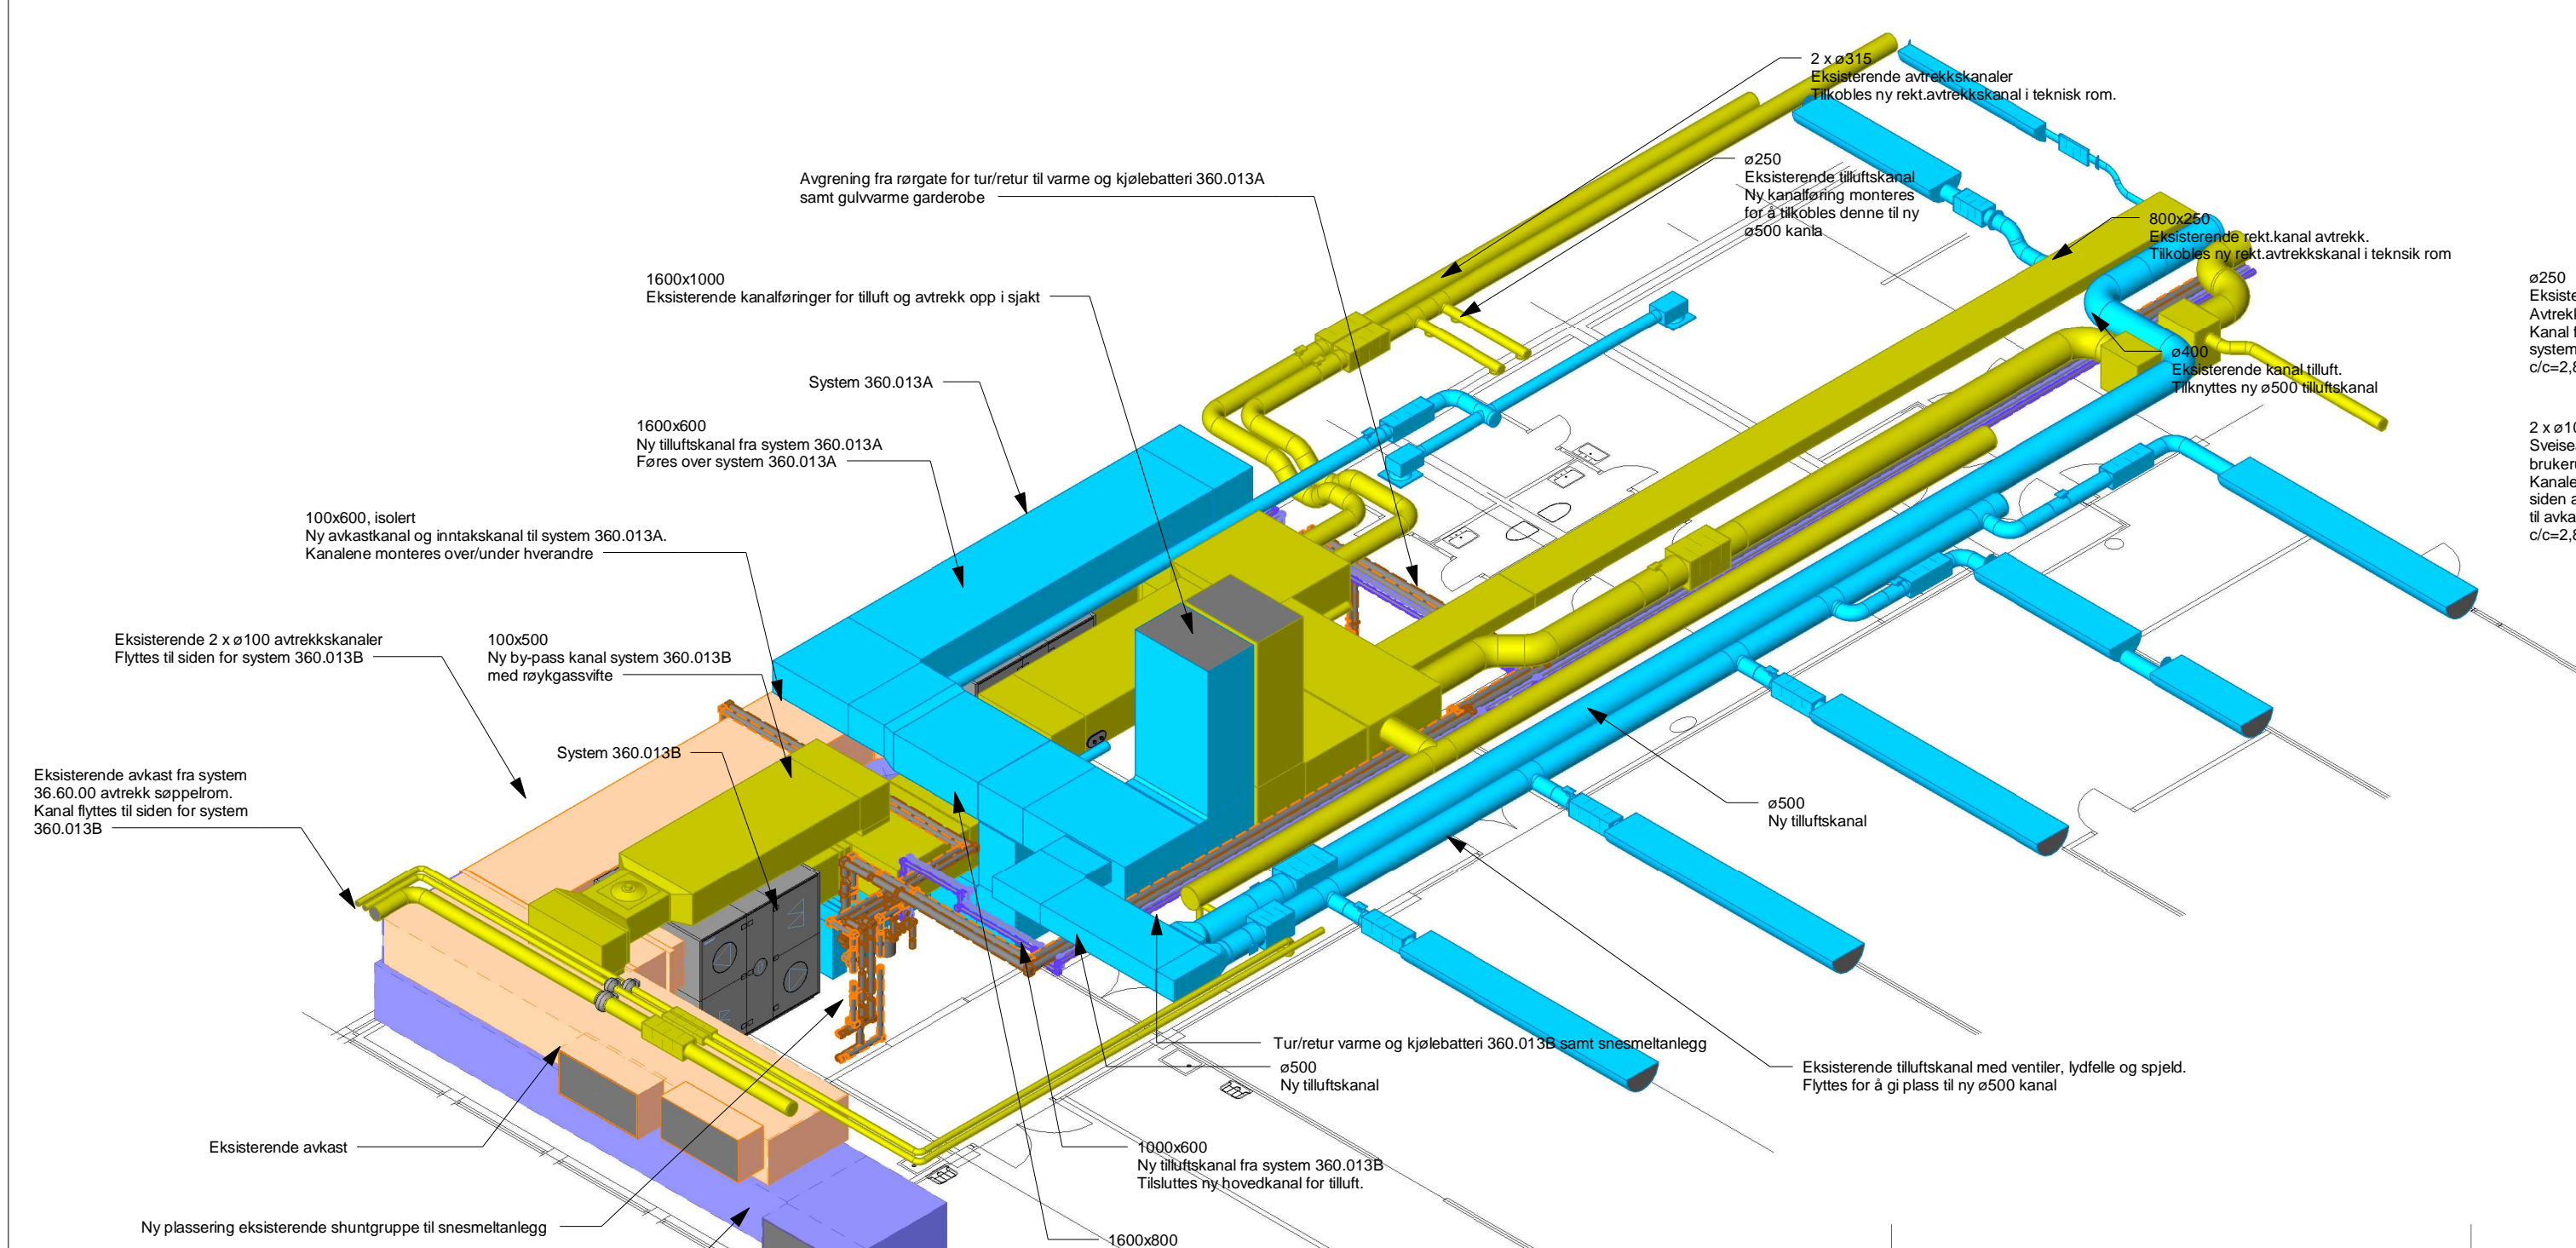

Prosjekt: VENTILASJON Plan 1, System 360.013 A
 Tegningstype: Tilbudstegning
 Tegningsnummer: 10227223 -RIE -001-V-360-20-001 -A

Prosjekt	A	Tilbudstegning	Endring		NOENGA	NOENKA	NOENKA	22.02.22
Oppdragsgiver		Statsbygg			Lisbeth	Knut	Arne	
Tittel		Nytt ventilasjonsaggregat			roehnp	roehnp	roehnp	
Formål					Arne	Arne	Arne	
Skala		1:50						
Form		A0						
Prosjekt		VENTILASJON Plan 1, System 360.013 A og B			10227223			
Tegningstype		Tilbudstegning						
Prosjekt		RIE			001-V-360-20-001			
Status		R						