


Blokk E Nordvest, 360.027 3 Etasje

Ute

9.1 °C

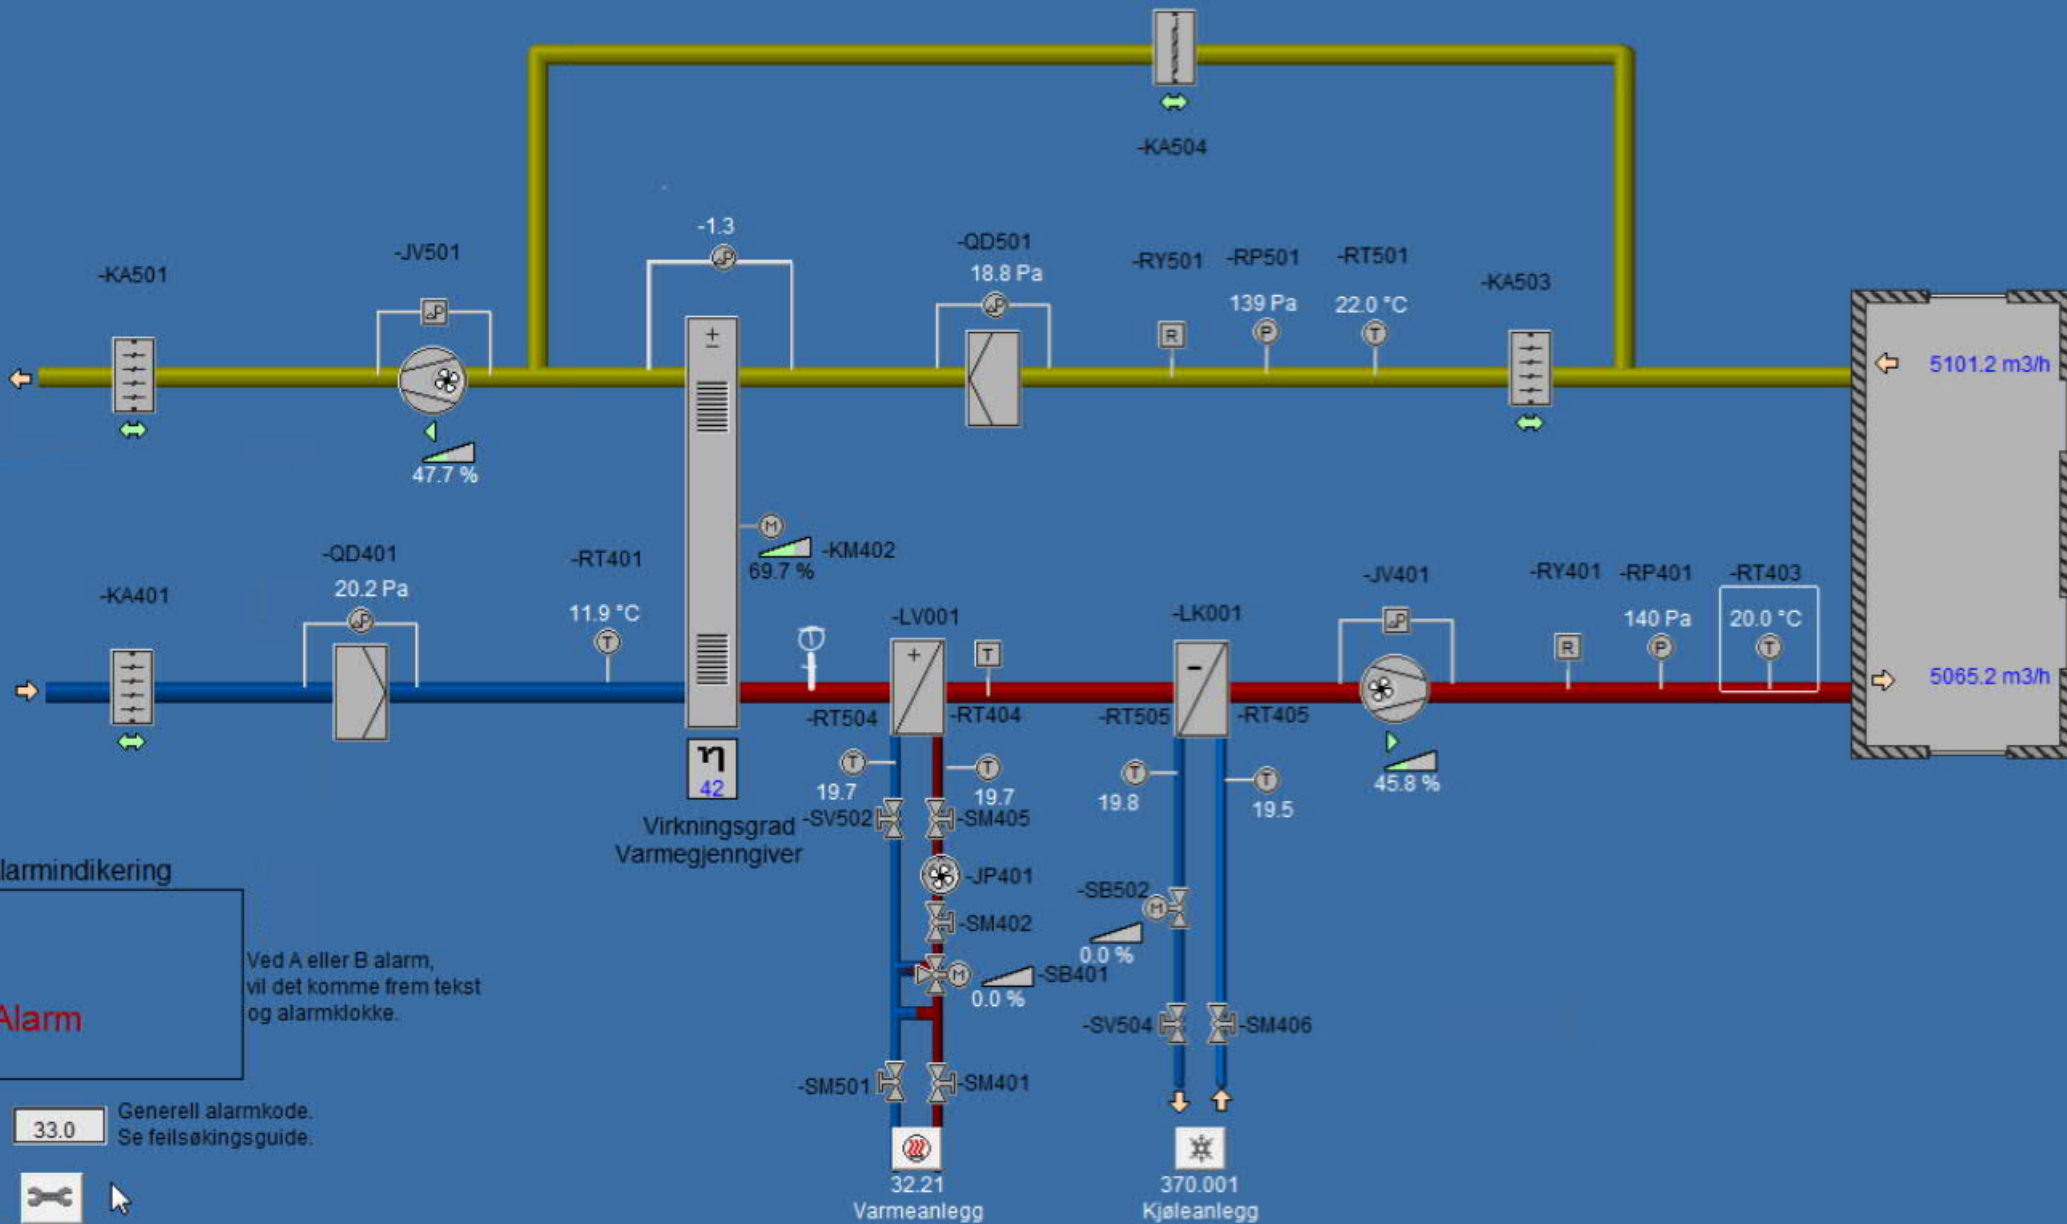

Virkningsgrad
42
Varmegjengiver

Alarmindikering

B-Alarm

Ved A eller B alarm, vil det komme frem tekst og alarmklokke.

33.0 Generell alarmkode. Se feilsøkningsguide.



32.21 Varmeanlegg
370.001 Kjøleanlegg