
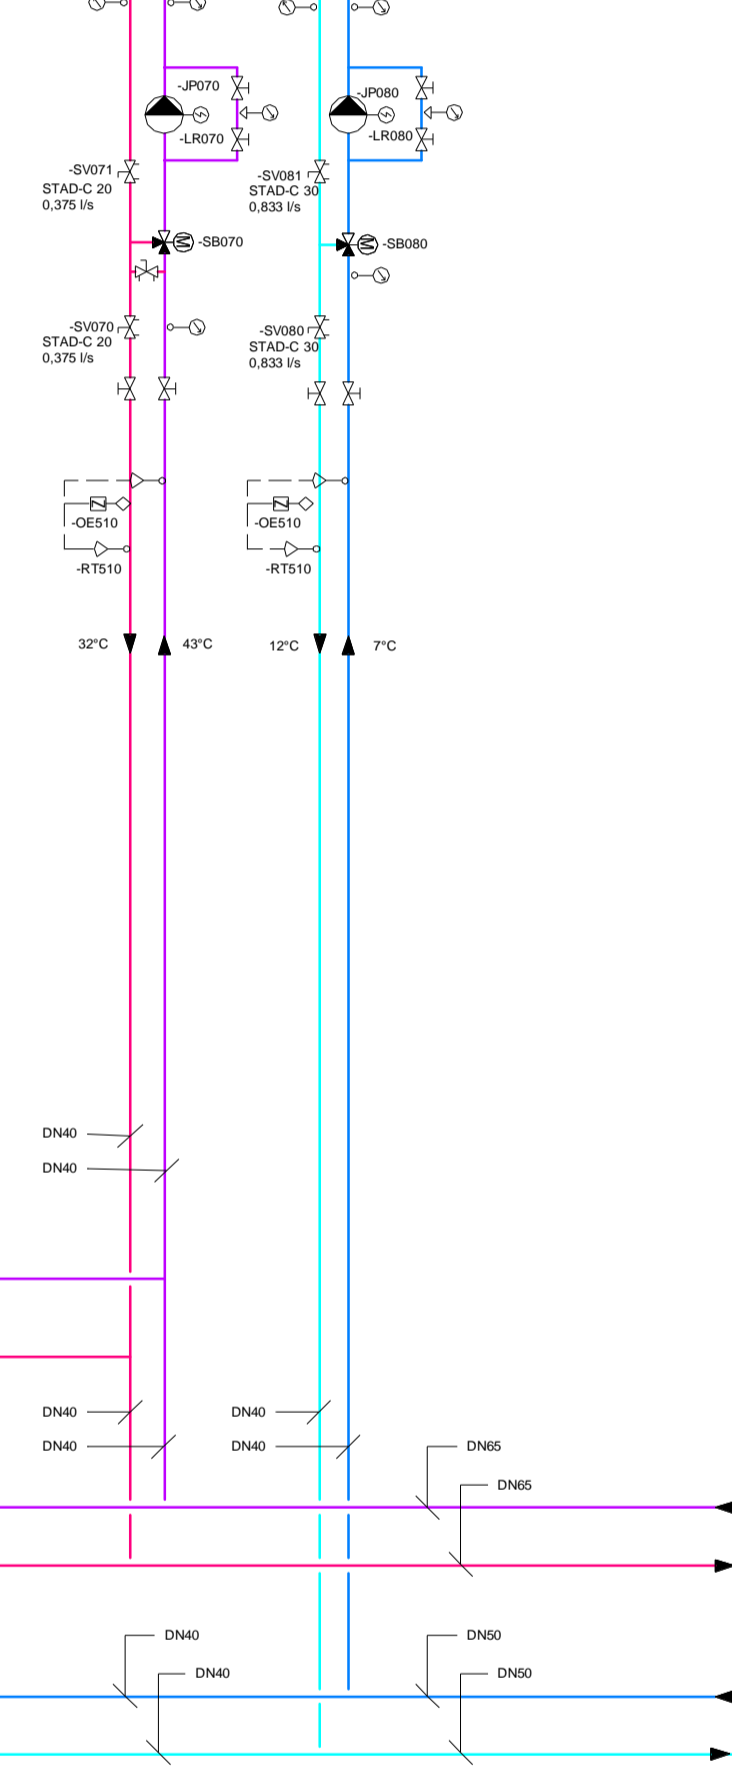
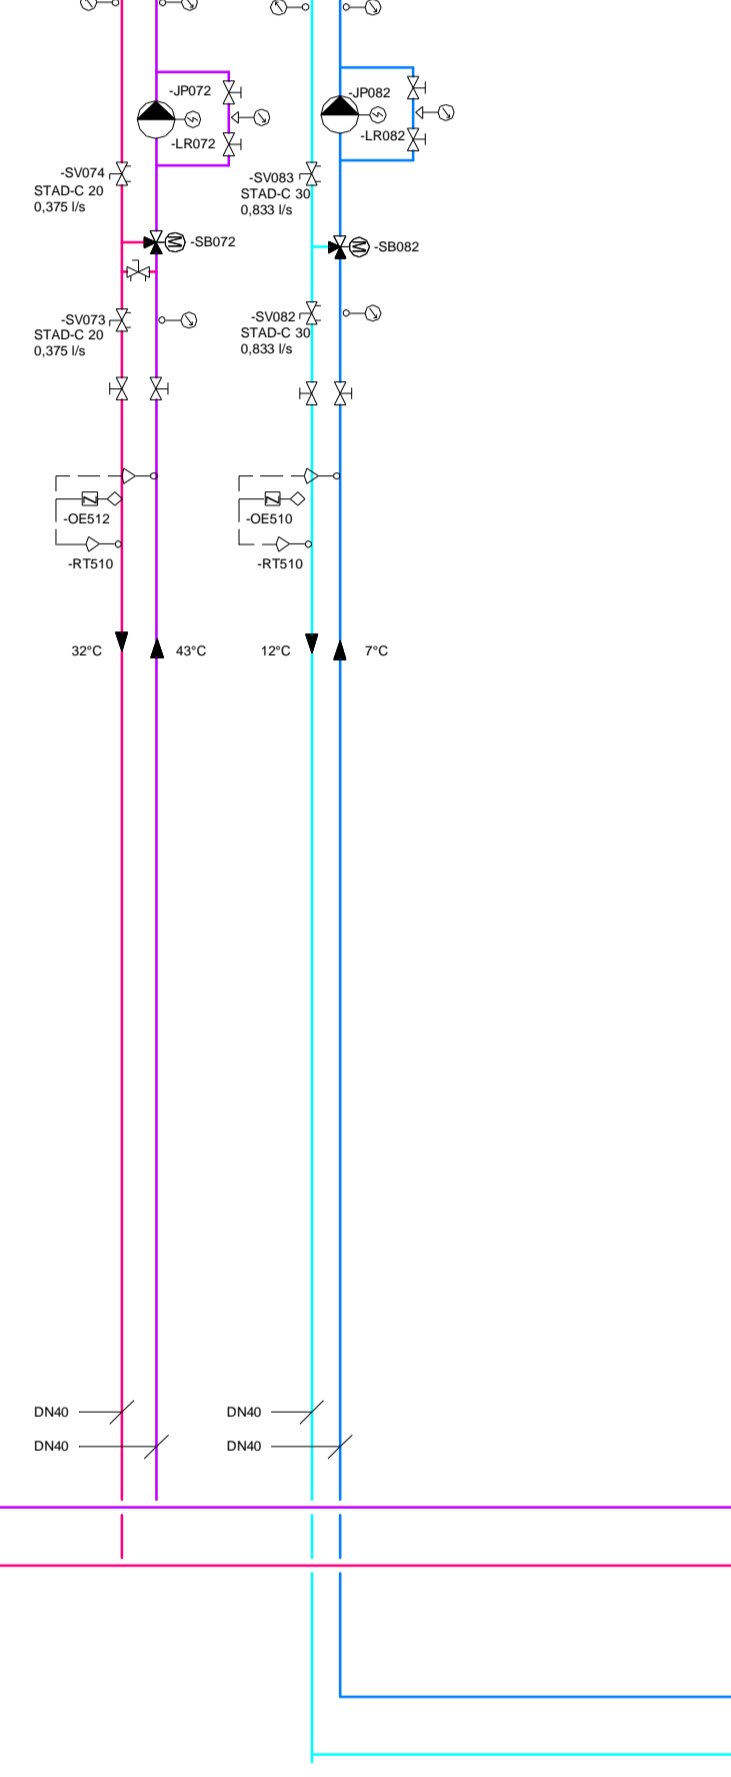
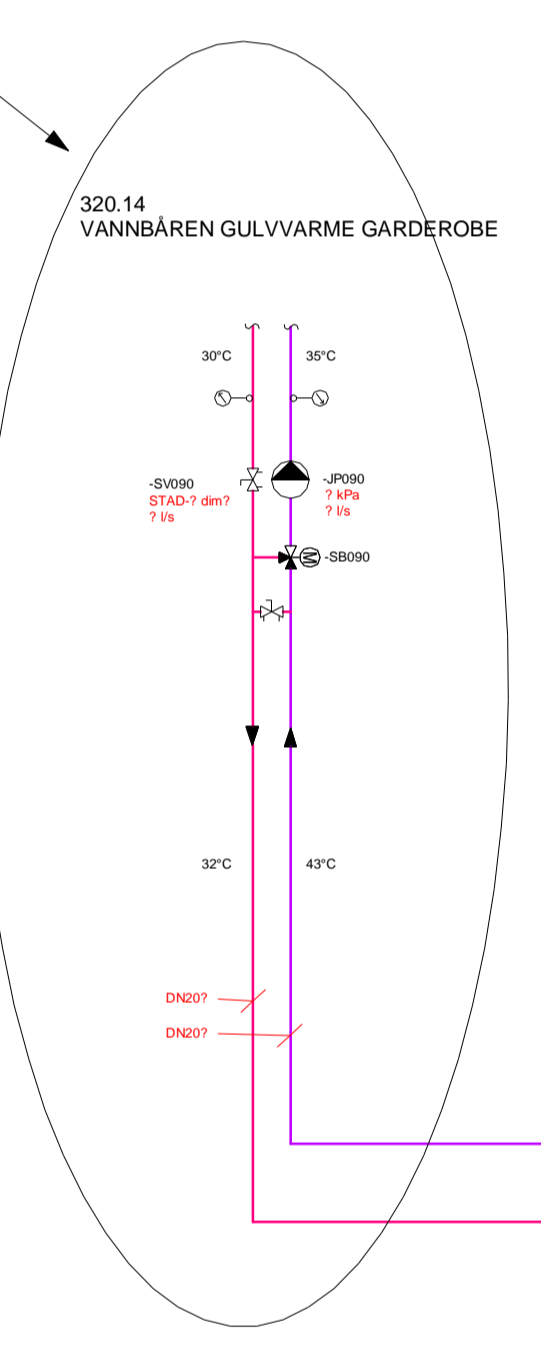
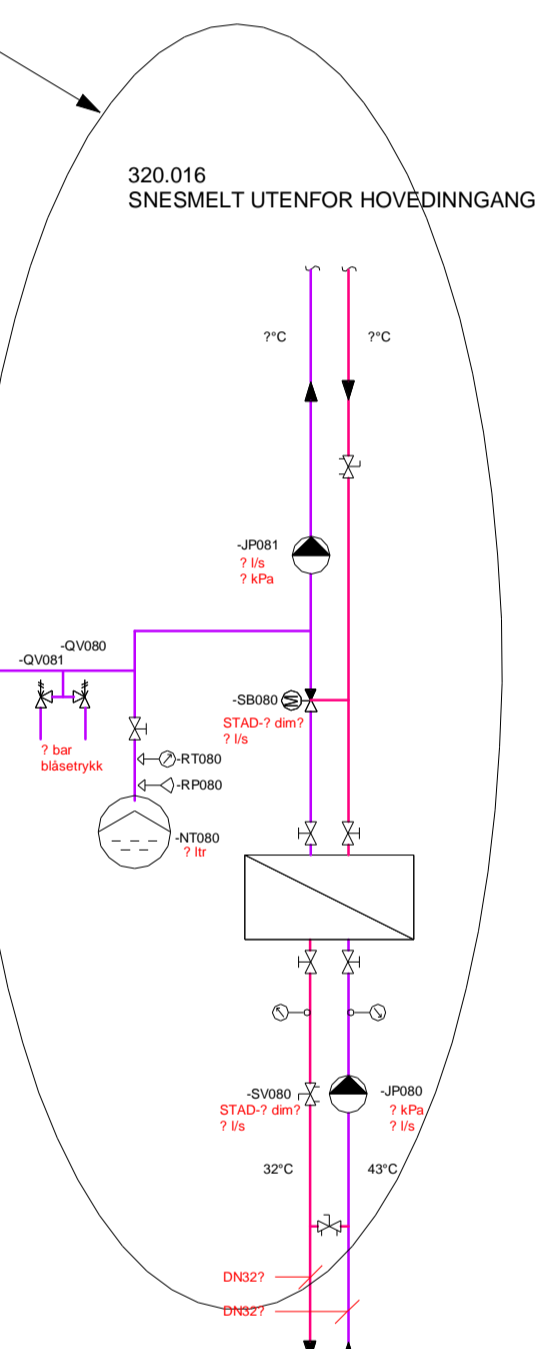
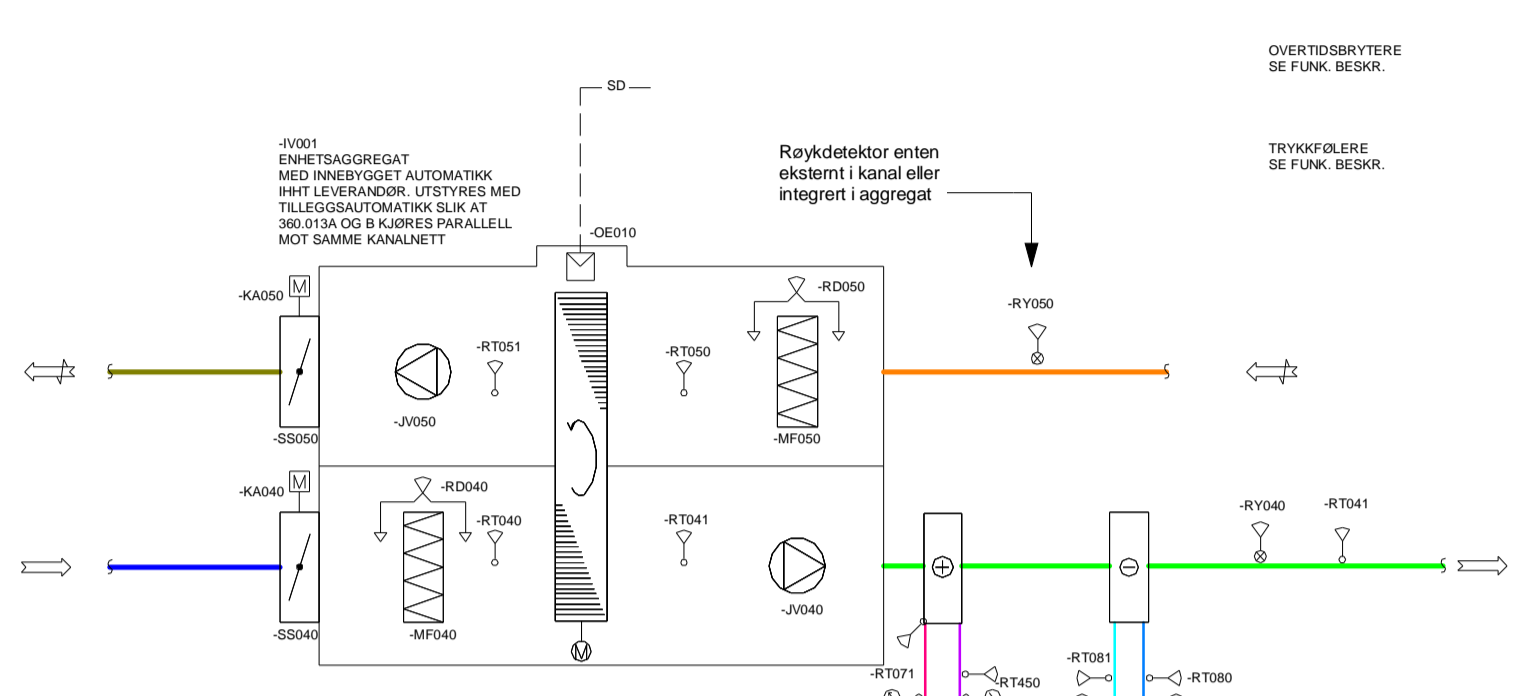


360.013B ENHETSAGGREGAT
16 500 m³/h

360.013B ENHETSAGGREGAT
16 500 m³/h

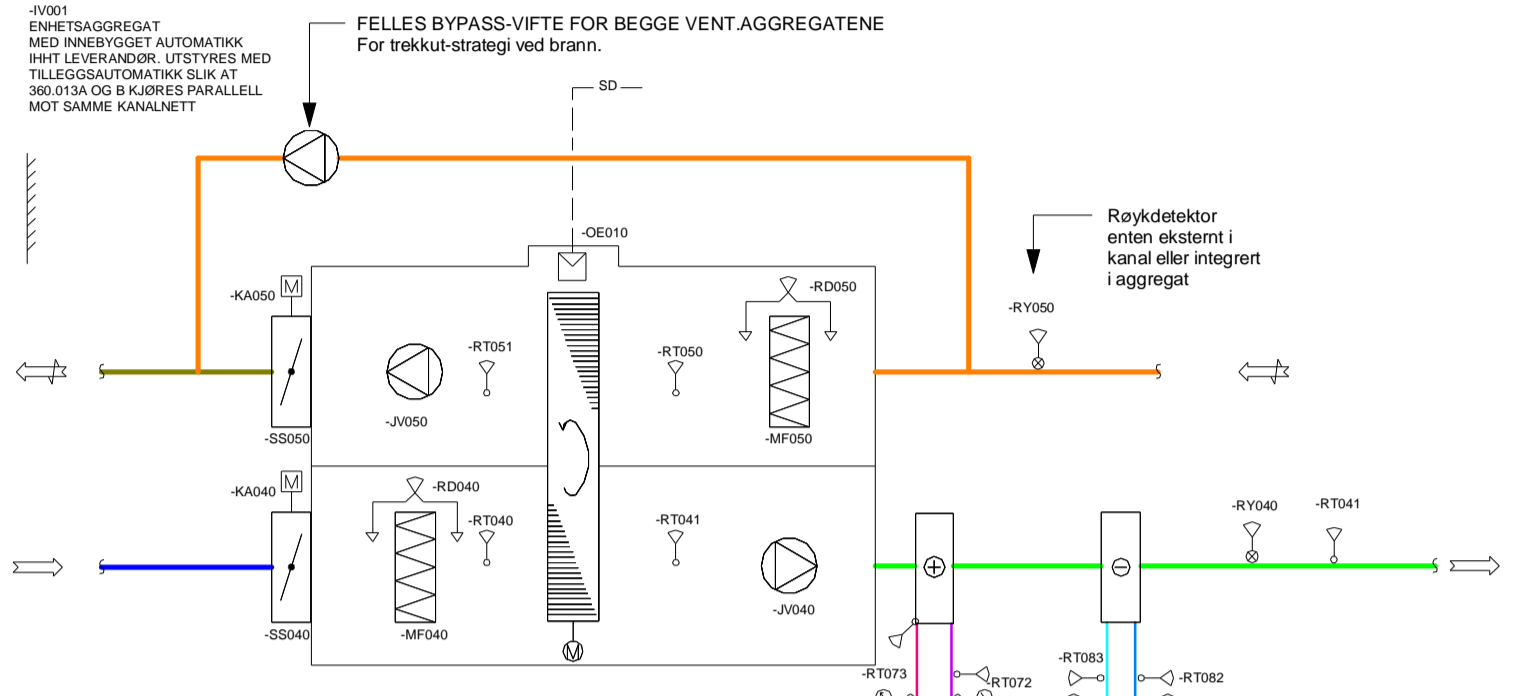

Varme system 320.21

Kjøling system 370.001

- REGULERINGSVENTIL
- VANNMÅLER
- TERMOMETER
- MANOMETER
- MEKANISK BLANDEVENTIL
- REGULERINGS-VENTIL
- TILBAKESLAGS-VENTIL
- SIKKERHETS-VENTIL
- TRYKKGIVER
- TEMPERATORGIVER
- ENERGMÅLER
- 3-VEIS REG. VENTIL
- EKSPANSJONSKAR
- TRYKKREDUKSJONSVENTIL
- FILTER
- PUMPE
- SERVICEENDER
- NETTANALYSATOR
- SIKKERHETSVENTIL
- STENGEVENTIL
- MOTORVENTIL

Tegningstittel:	SYSTEMSKJEMA 360.013 A og B	Tegningsstatus:	Tilbudstegning
Dokumentnummer:	10227223 -RIE -V-360-70-001 -A		

A	Tilbudstegning	NONIGR	NOISAK	22.02.22
Rev	Endring	Utt	Kontr.	Dato
Oppdragsgiver	Statsbygg		Utlent av	Kontr. av
			nohenp	noimi
Titel	Nytt ventilasjonsaggregat		Dato	Ansvarlig
			20.01.22	nohenp
			Målestokk	--
			Format	A3
	SYSTEMSKJEMA 360.013 A og B		Sweco oppdragsnr.	10227223
			Sweco oppdragsleder	Henning Kåre
	SWECO		Tegningsstatus	Tilbudstegning
Fagdisiplin	Tegningsnummer (bygg-et-fag-syst-type-lopenr)		Status	Rev.
RIE	V-360-70-001			A