




Snitt armatur
UP001T ved slisse

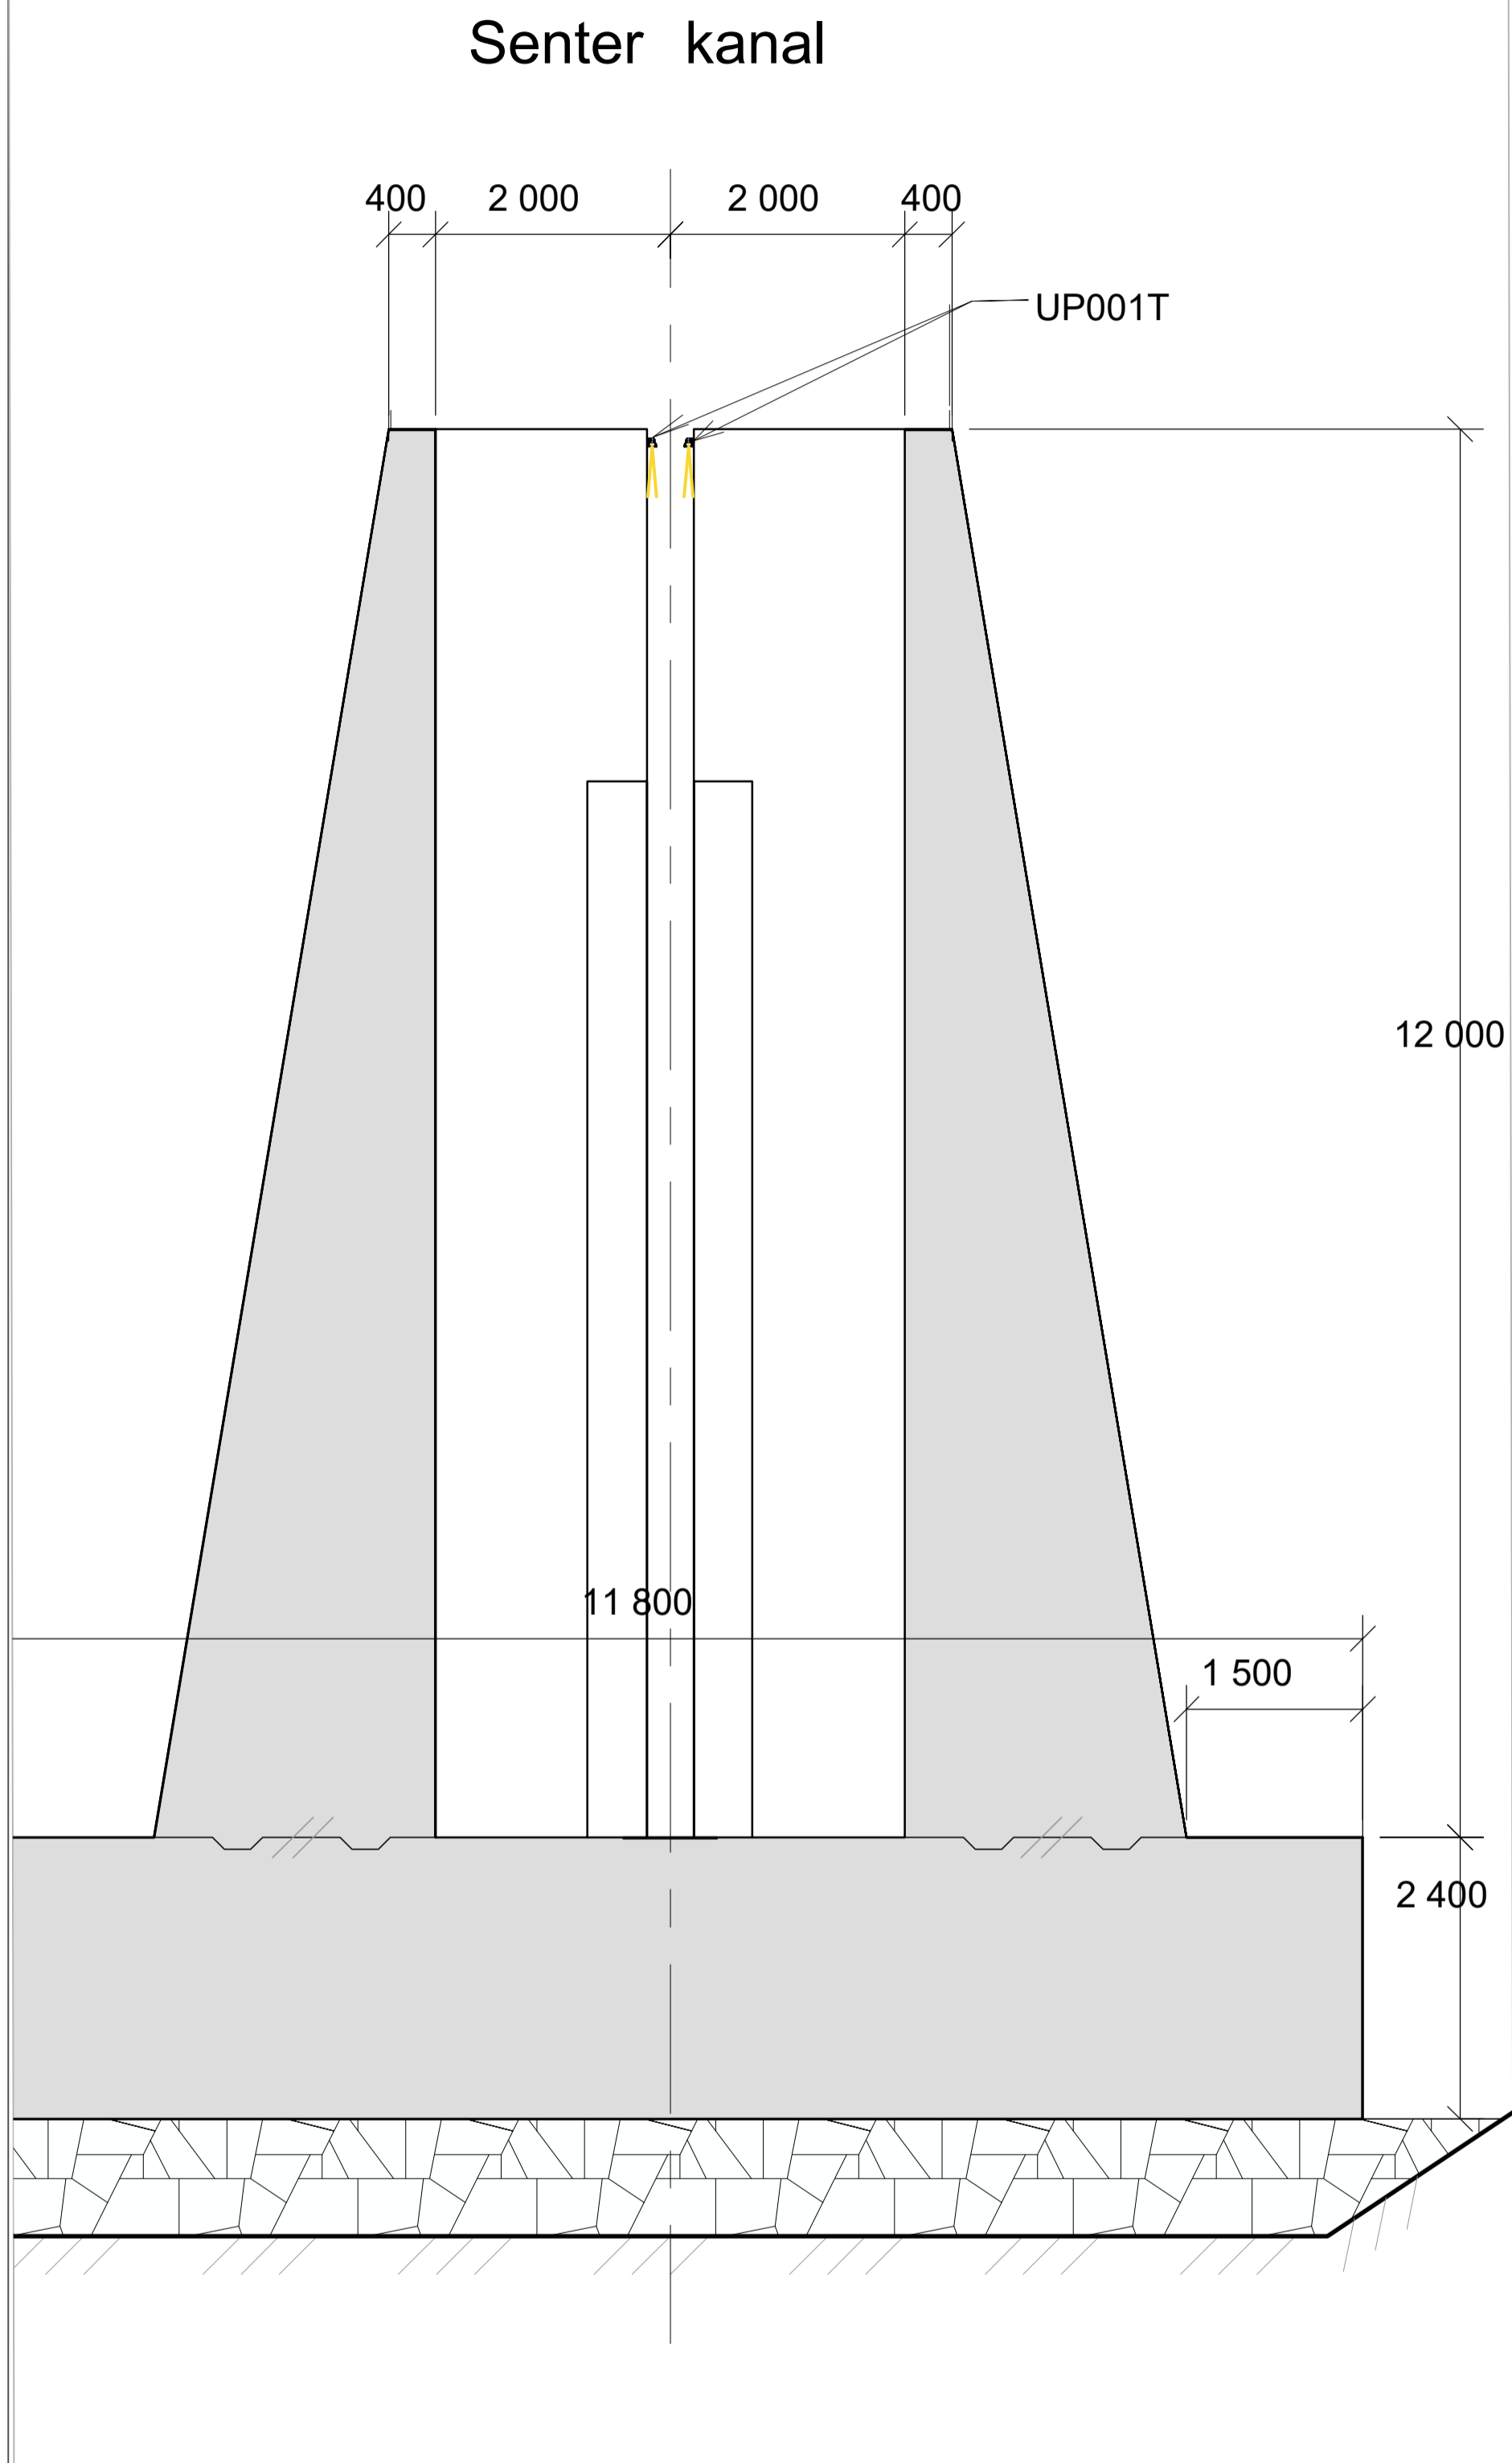


Plan armatur
UP001T ved slisse

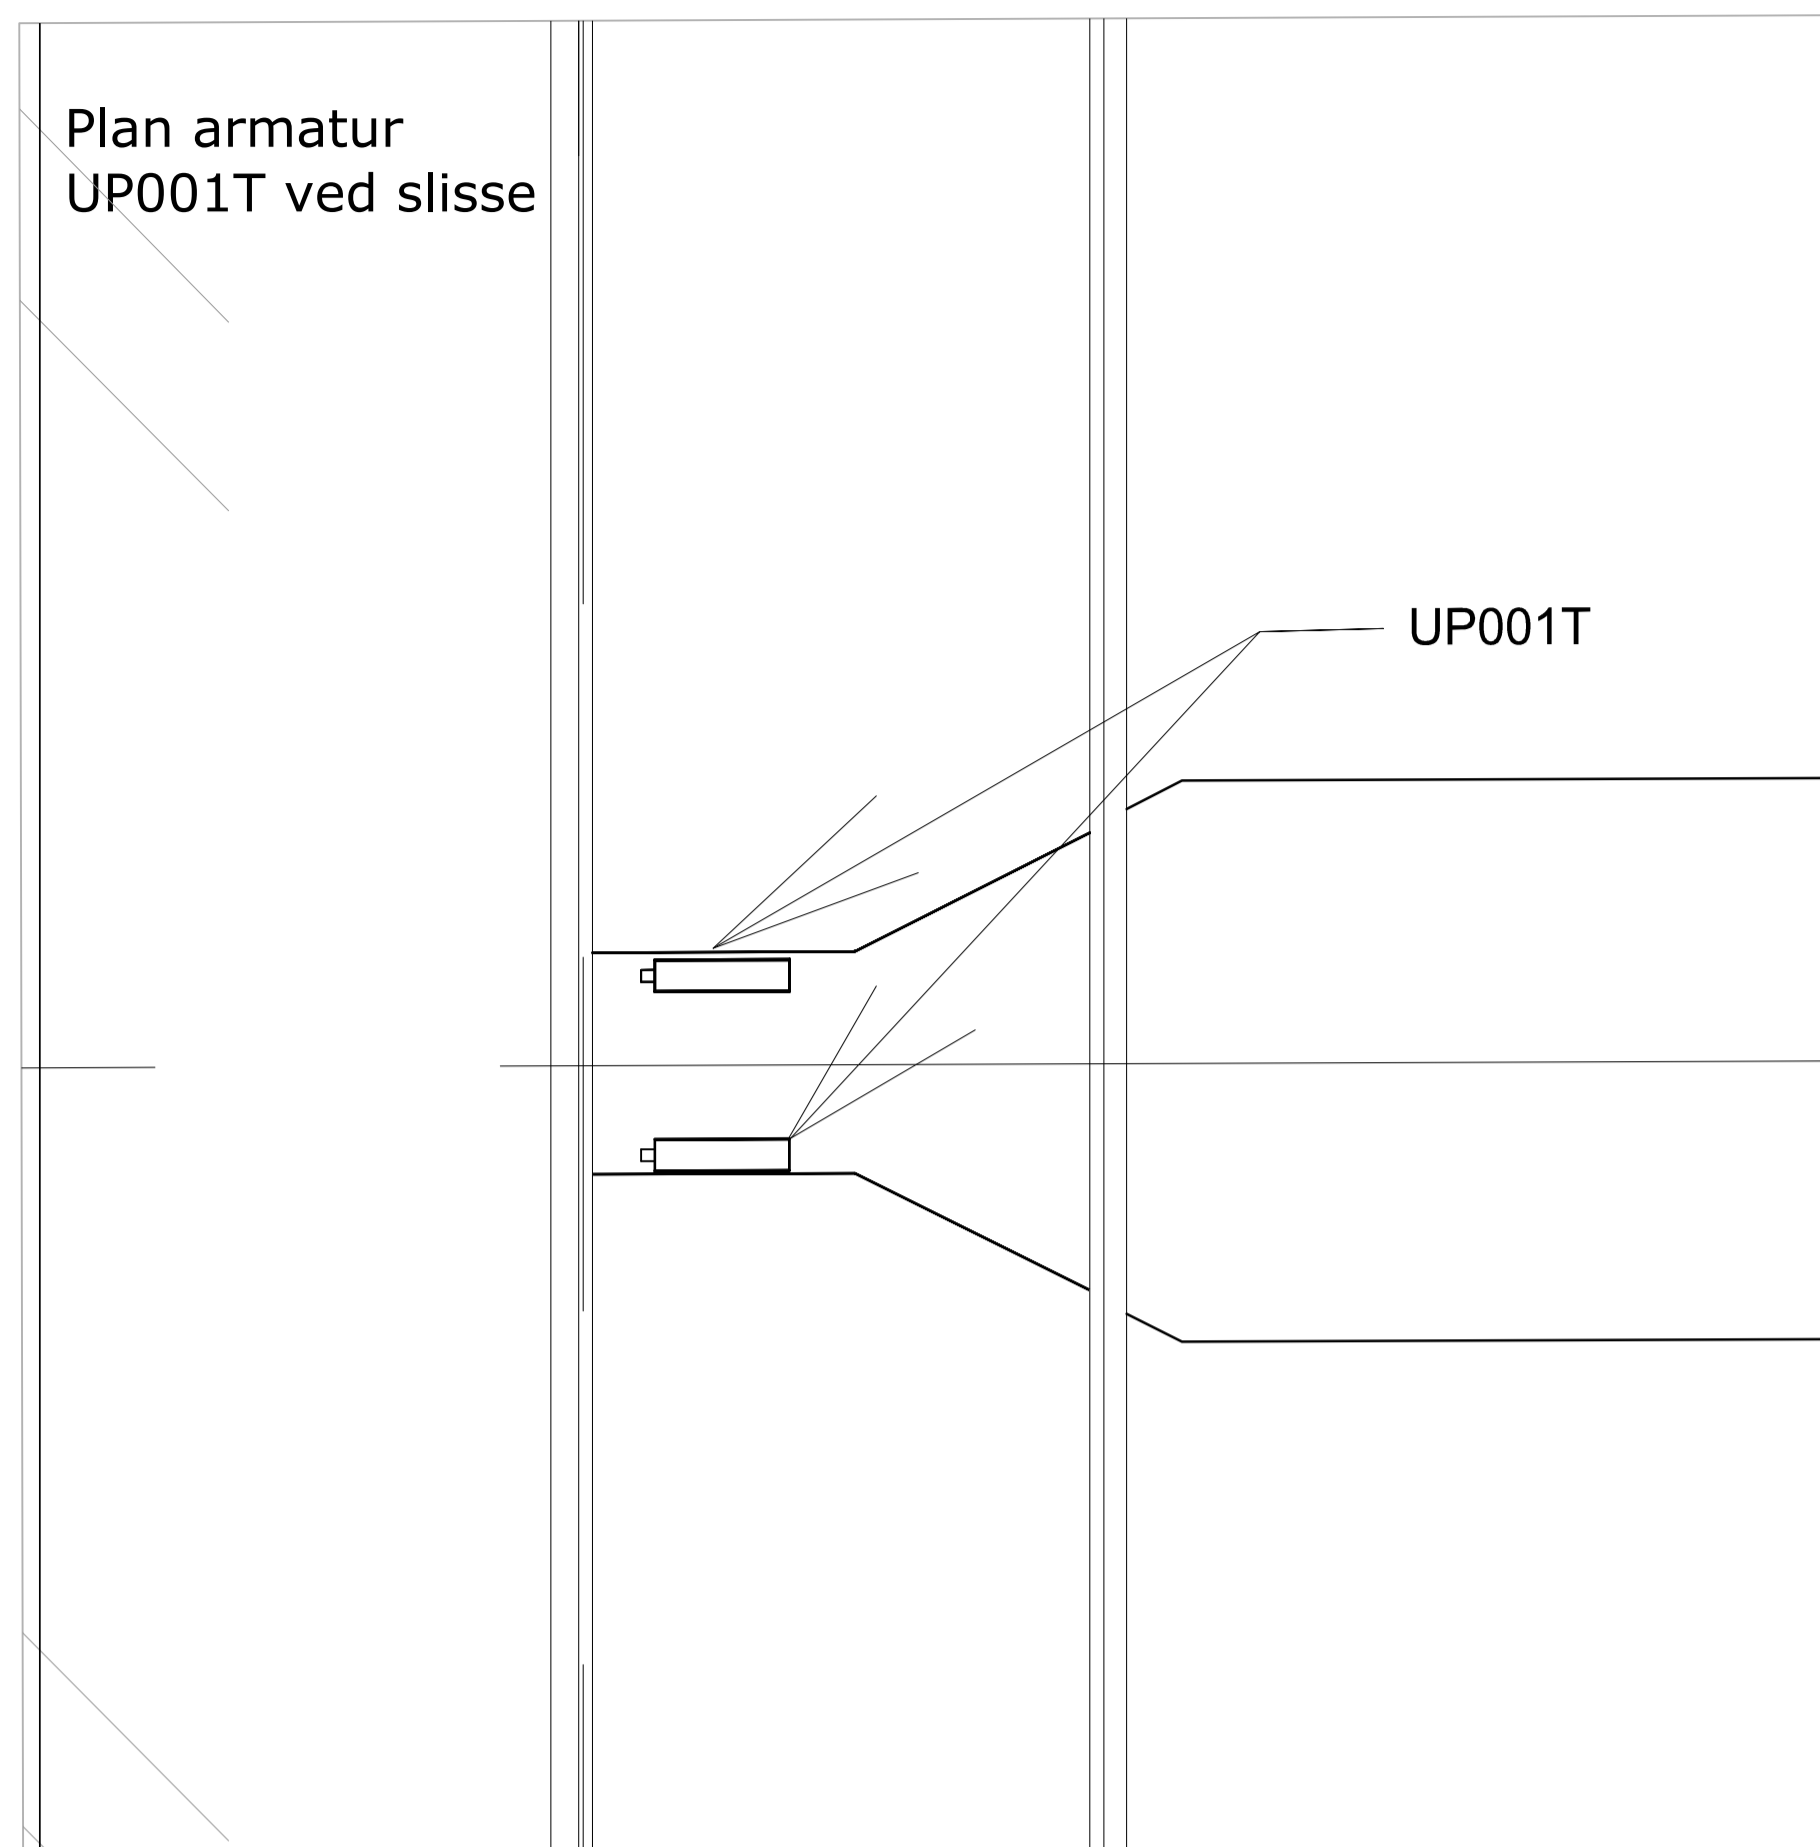

Snitt armatur UP002T og UP003T, utside og innside

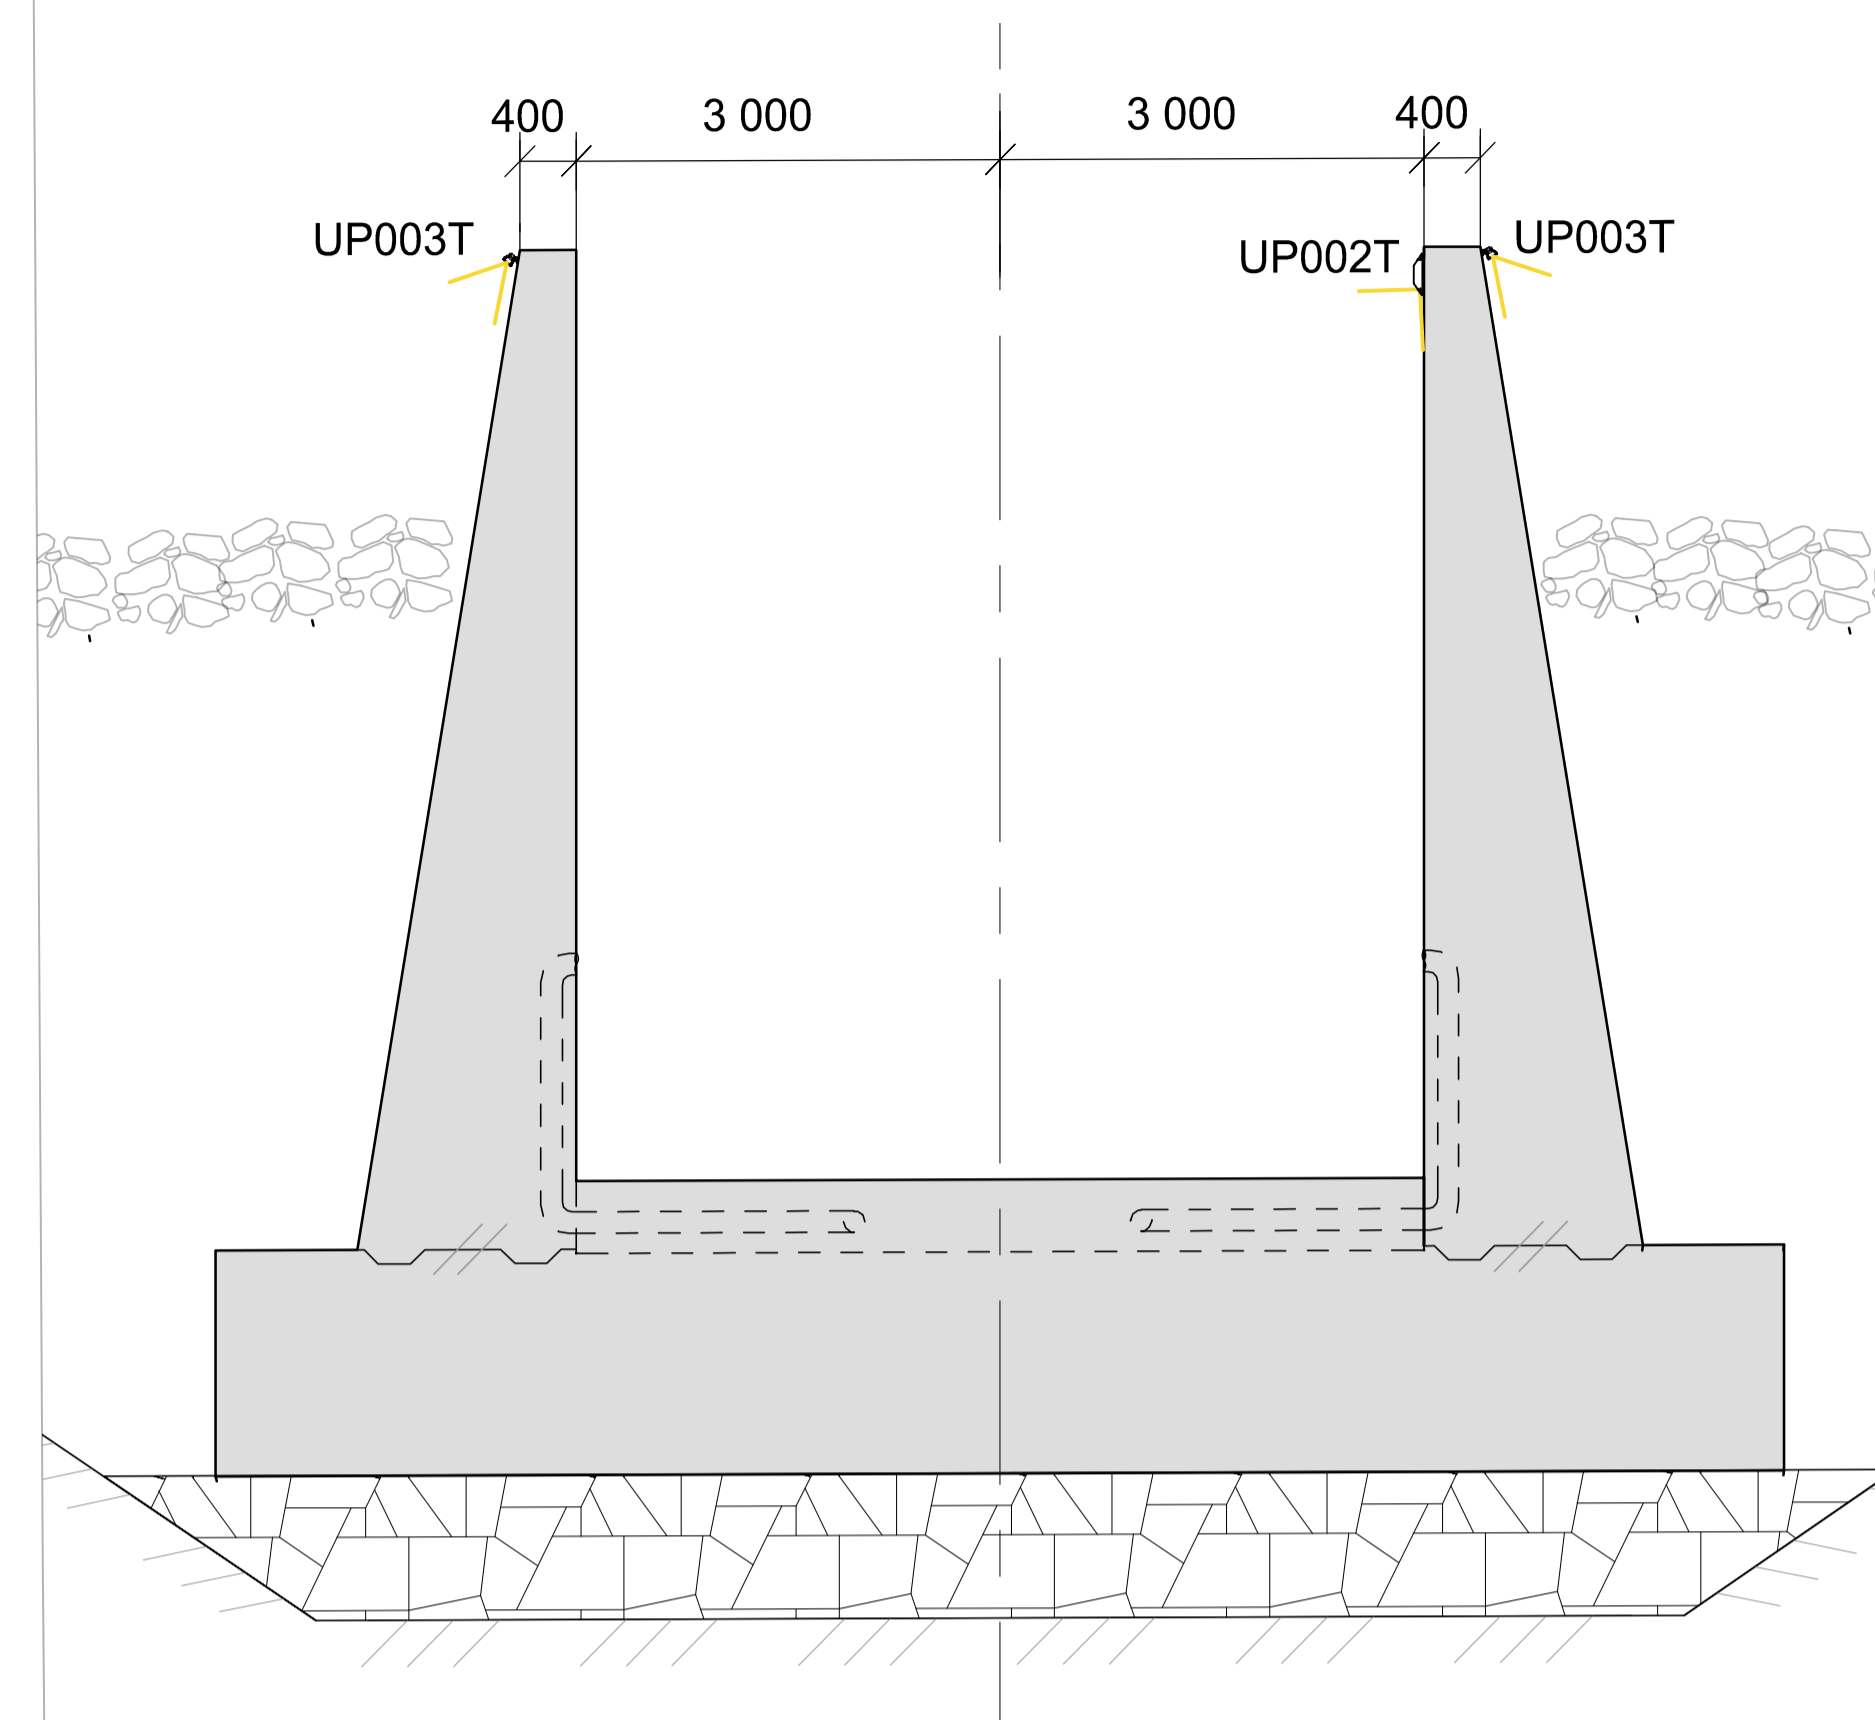


Detalj armatur UP001T
ved slisse

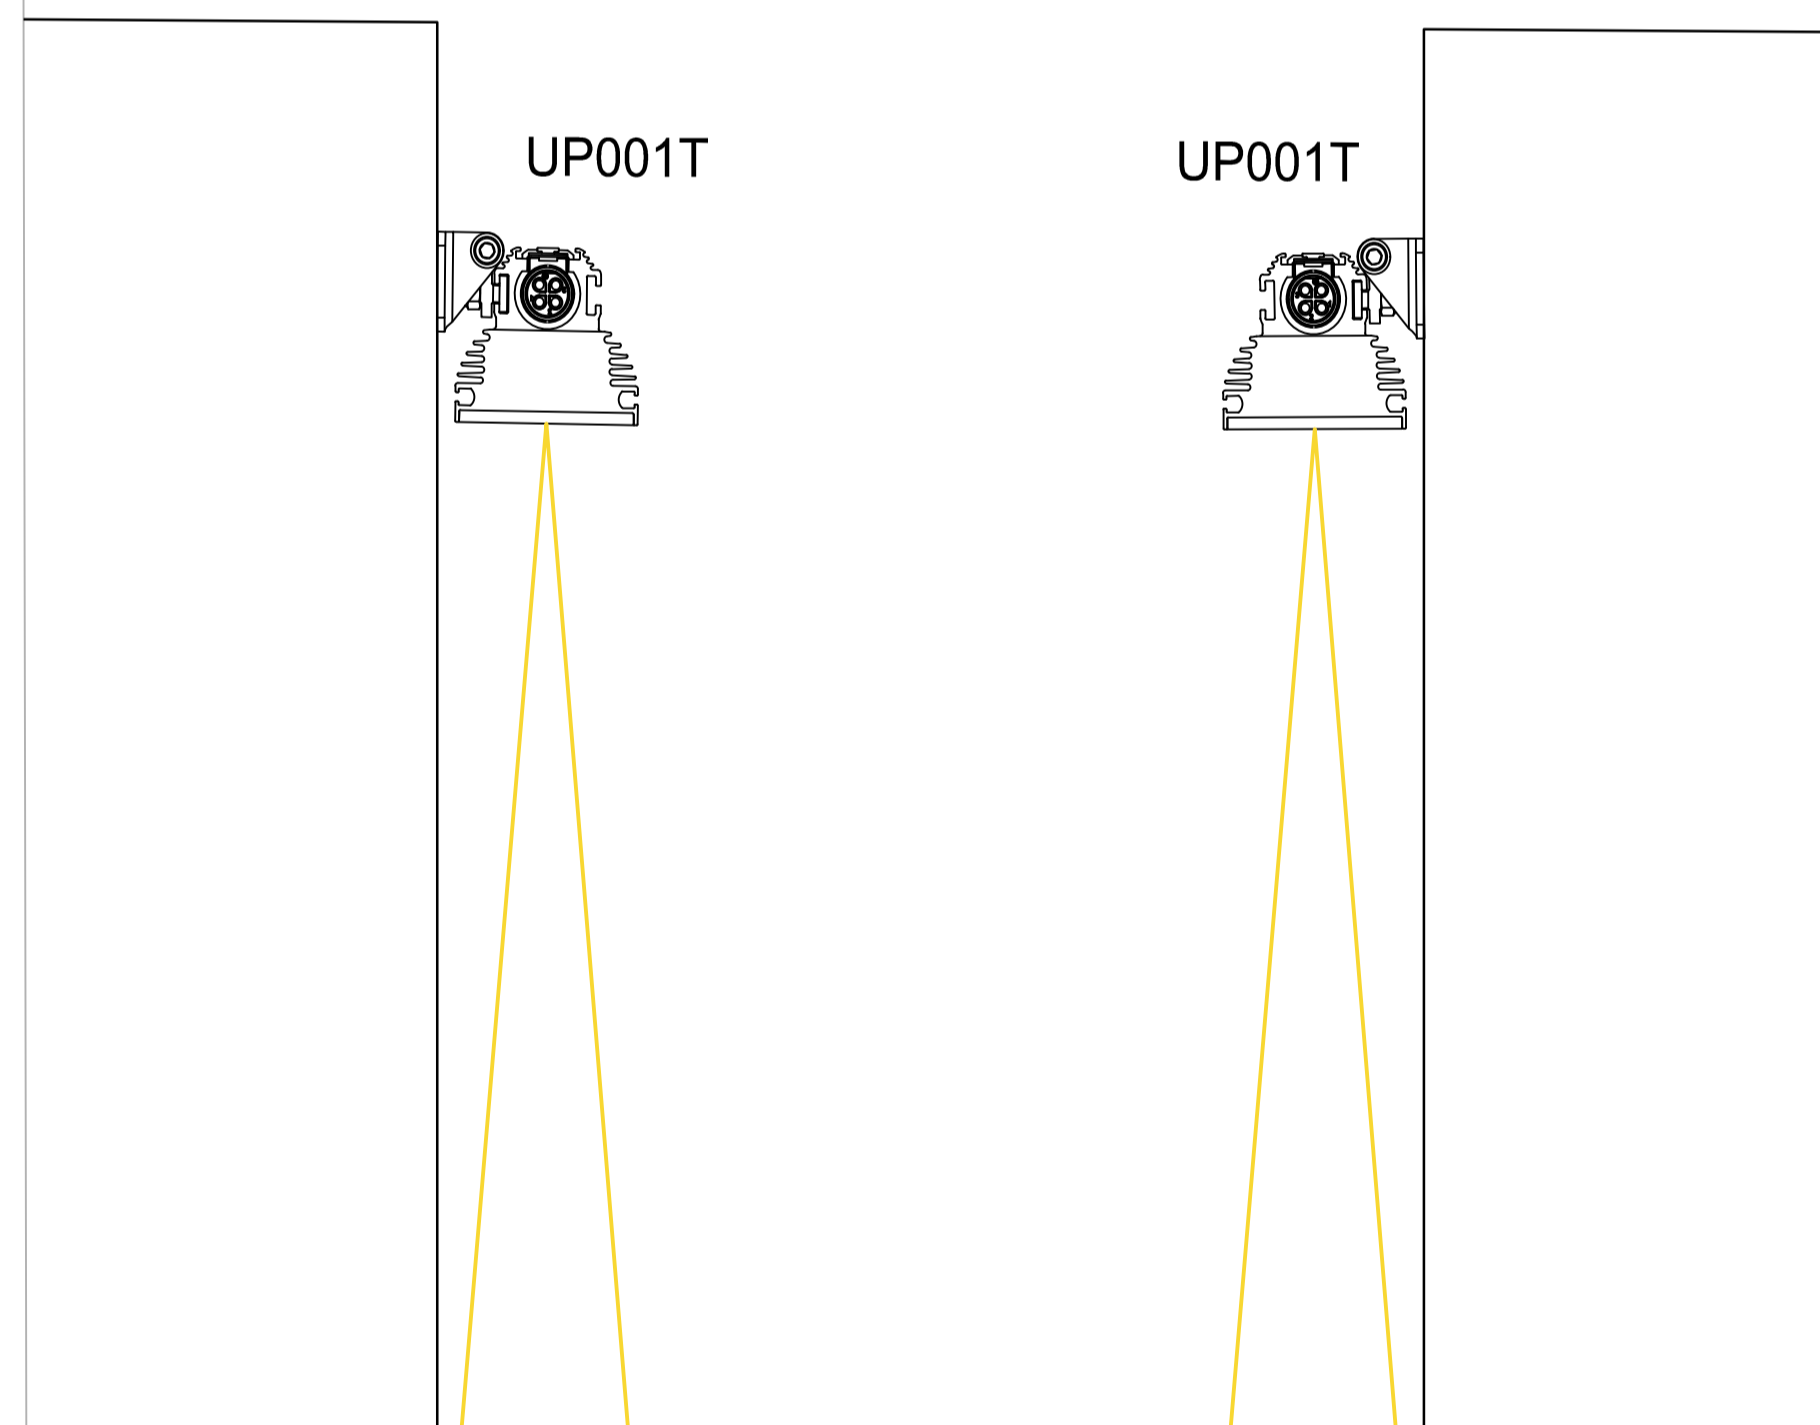

Prinsipp for montasje UP002T og UP003T

Merk: Totalentreprenør definerer egnet montasjeprinsipp for UP002T, jfr beskrevet i kravspesifikasjonen.

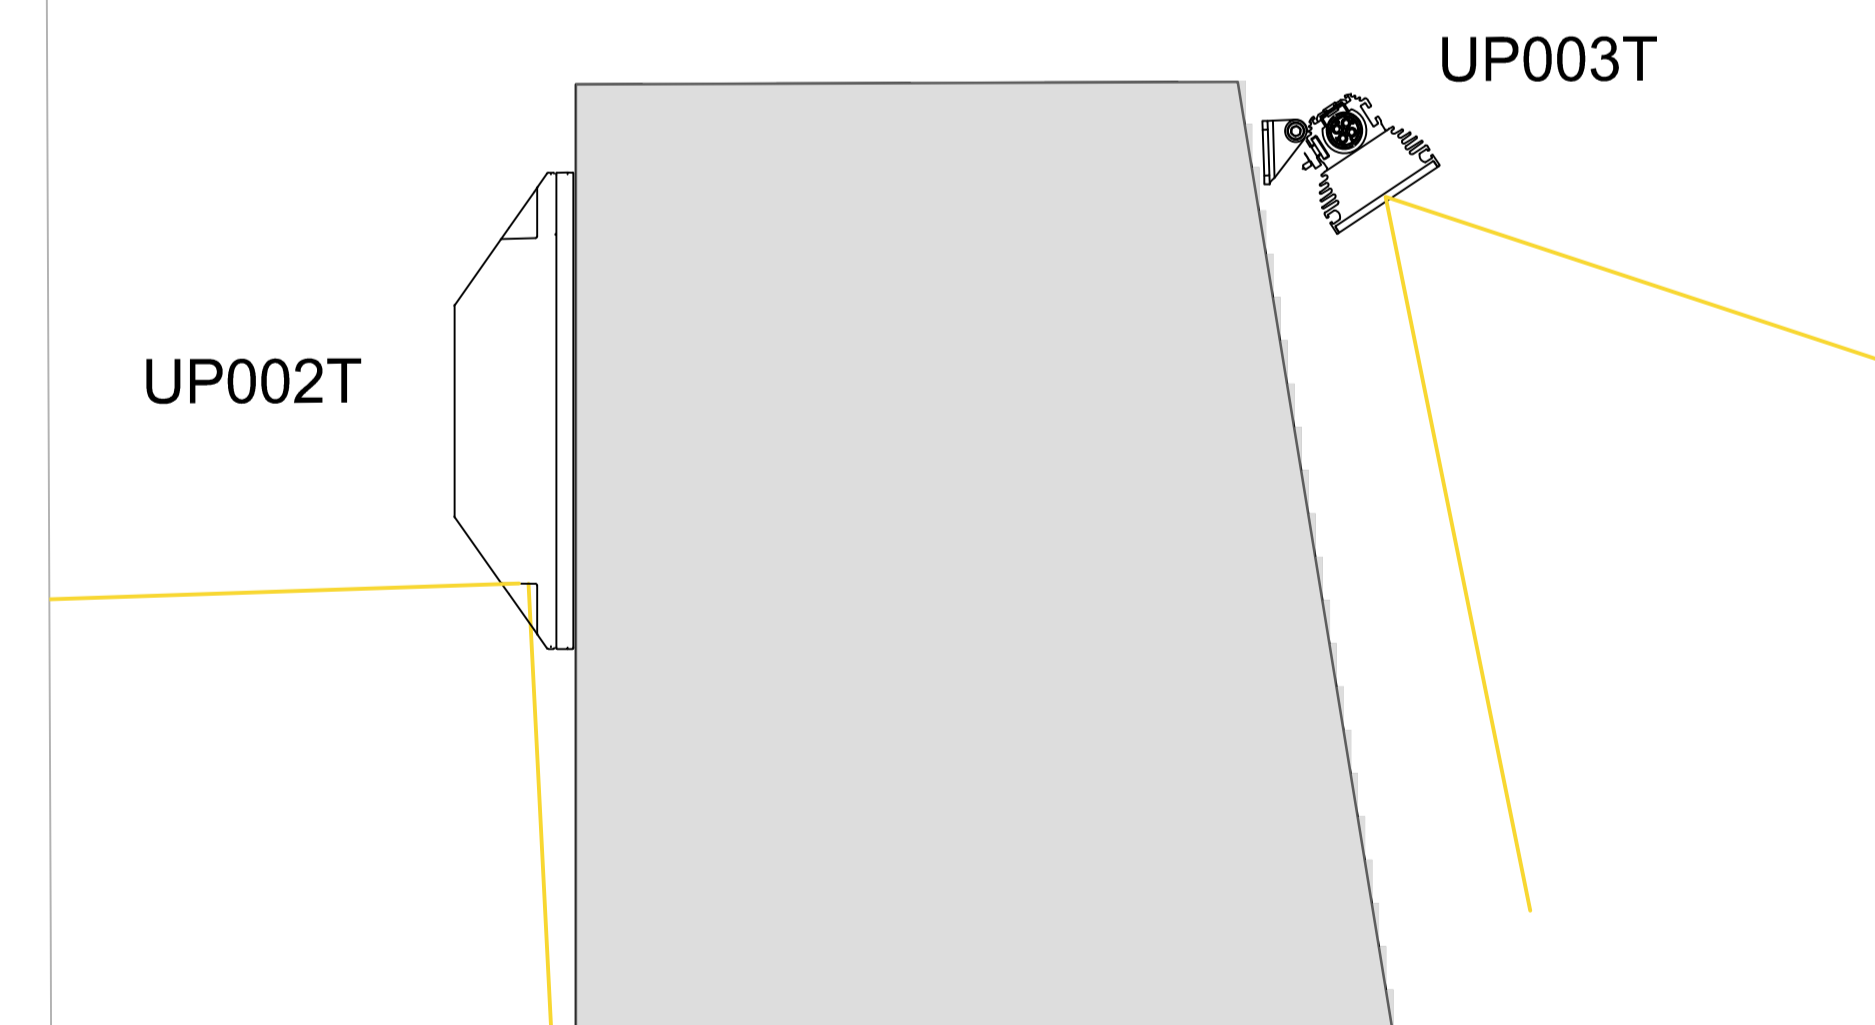

MERKNADER

Henvising til Belysning Oppriss og Belysning Oversiktsplan.

Viderekabling mellom armaturene.

Det skal gjennomføres en prøvelssetting før armaturene settes i bestilling. Prøvelssettingen foretas på stedet i samarbeid med Byggherre og RiLys.

NB: Dette er kun en orienterende tegning og kan ikke anses som arbeidstegning.

01	1.03.2023	KHEI	PLOOSL	PLOOSL
00	18.02.2023	KWEDSL	KLULIL	PLOOSL
Rev.	Revisjonen gjelder	Dato	Tegnet av	Kontrollert av
			Koordinat	
			Høyde/ref	
			Ark.størrelse	A1
			Produsent	
			Prod.tegnav.	
			Målestokk	Ikke i målestokk
Prosjekt: Bunnlastsperre Fagervoll Kvam		Tegningsnummer: 1350047316-03	Rev.:	01
RAMBOLL		Tegningsnavn:	Rev.:	