




Oppriss inside Opsjon UP004T

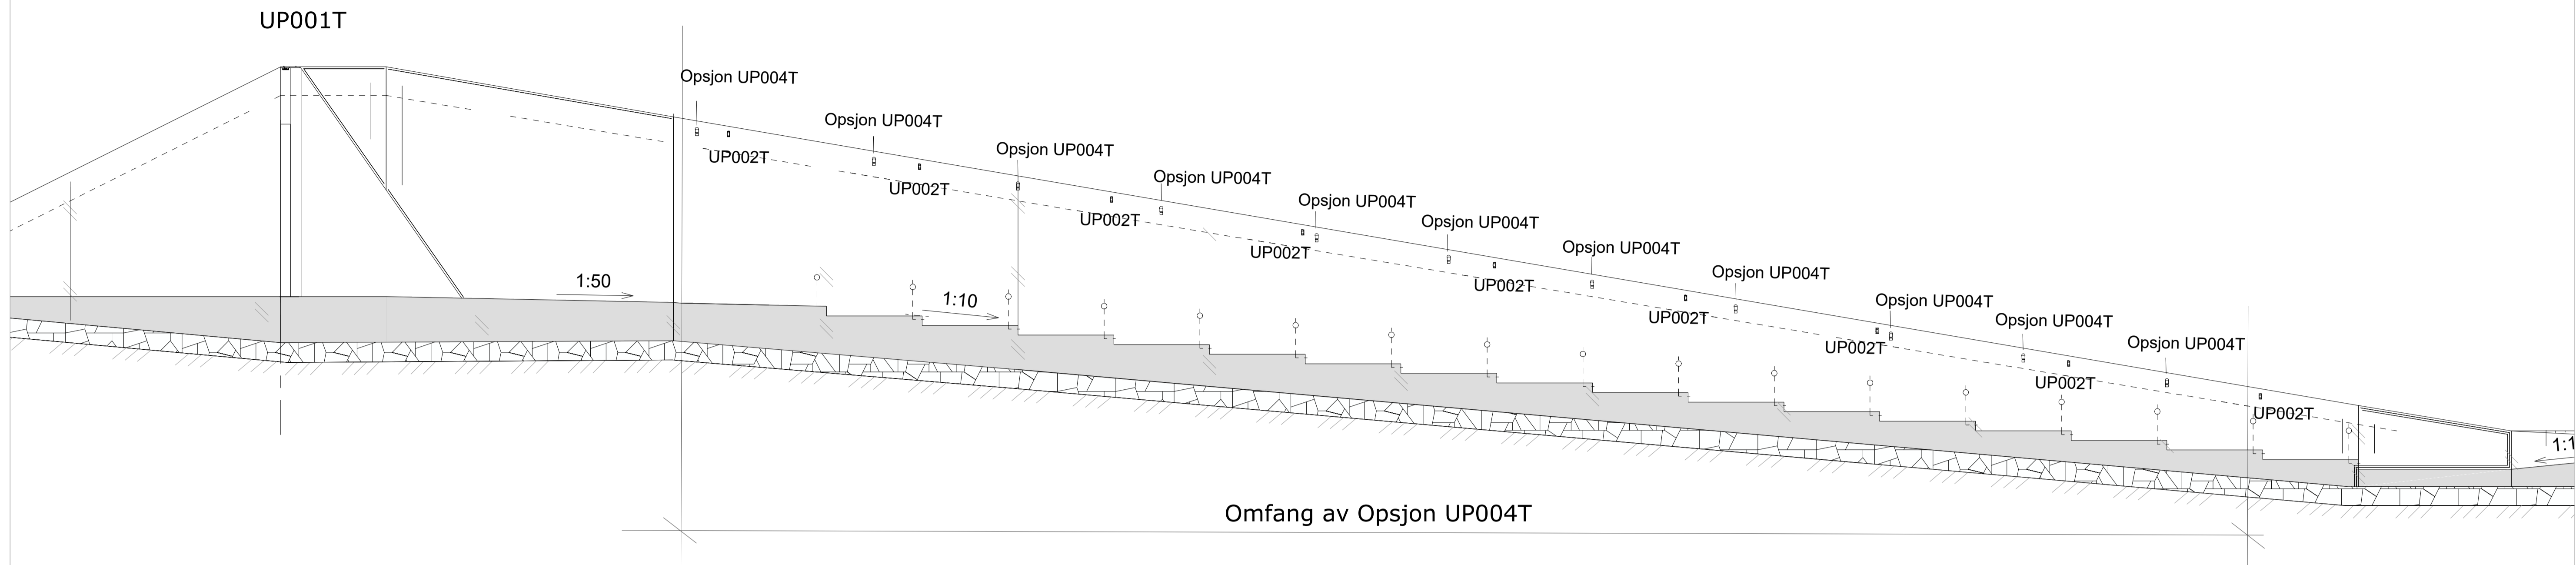

Oppriss armatur Opsjon UP004T

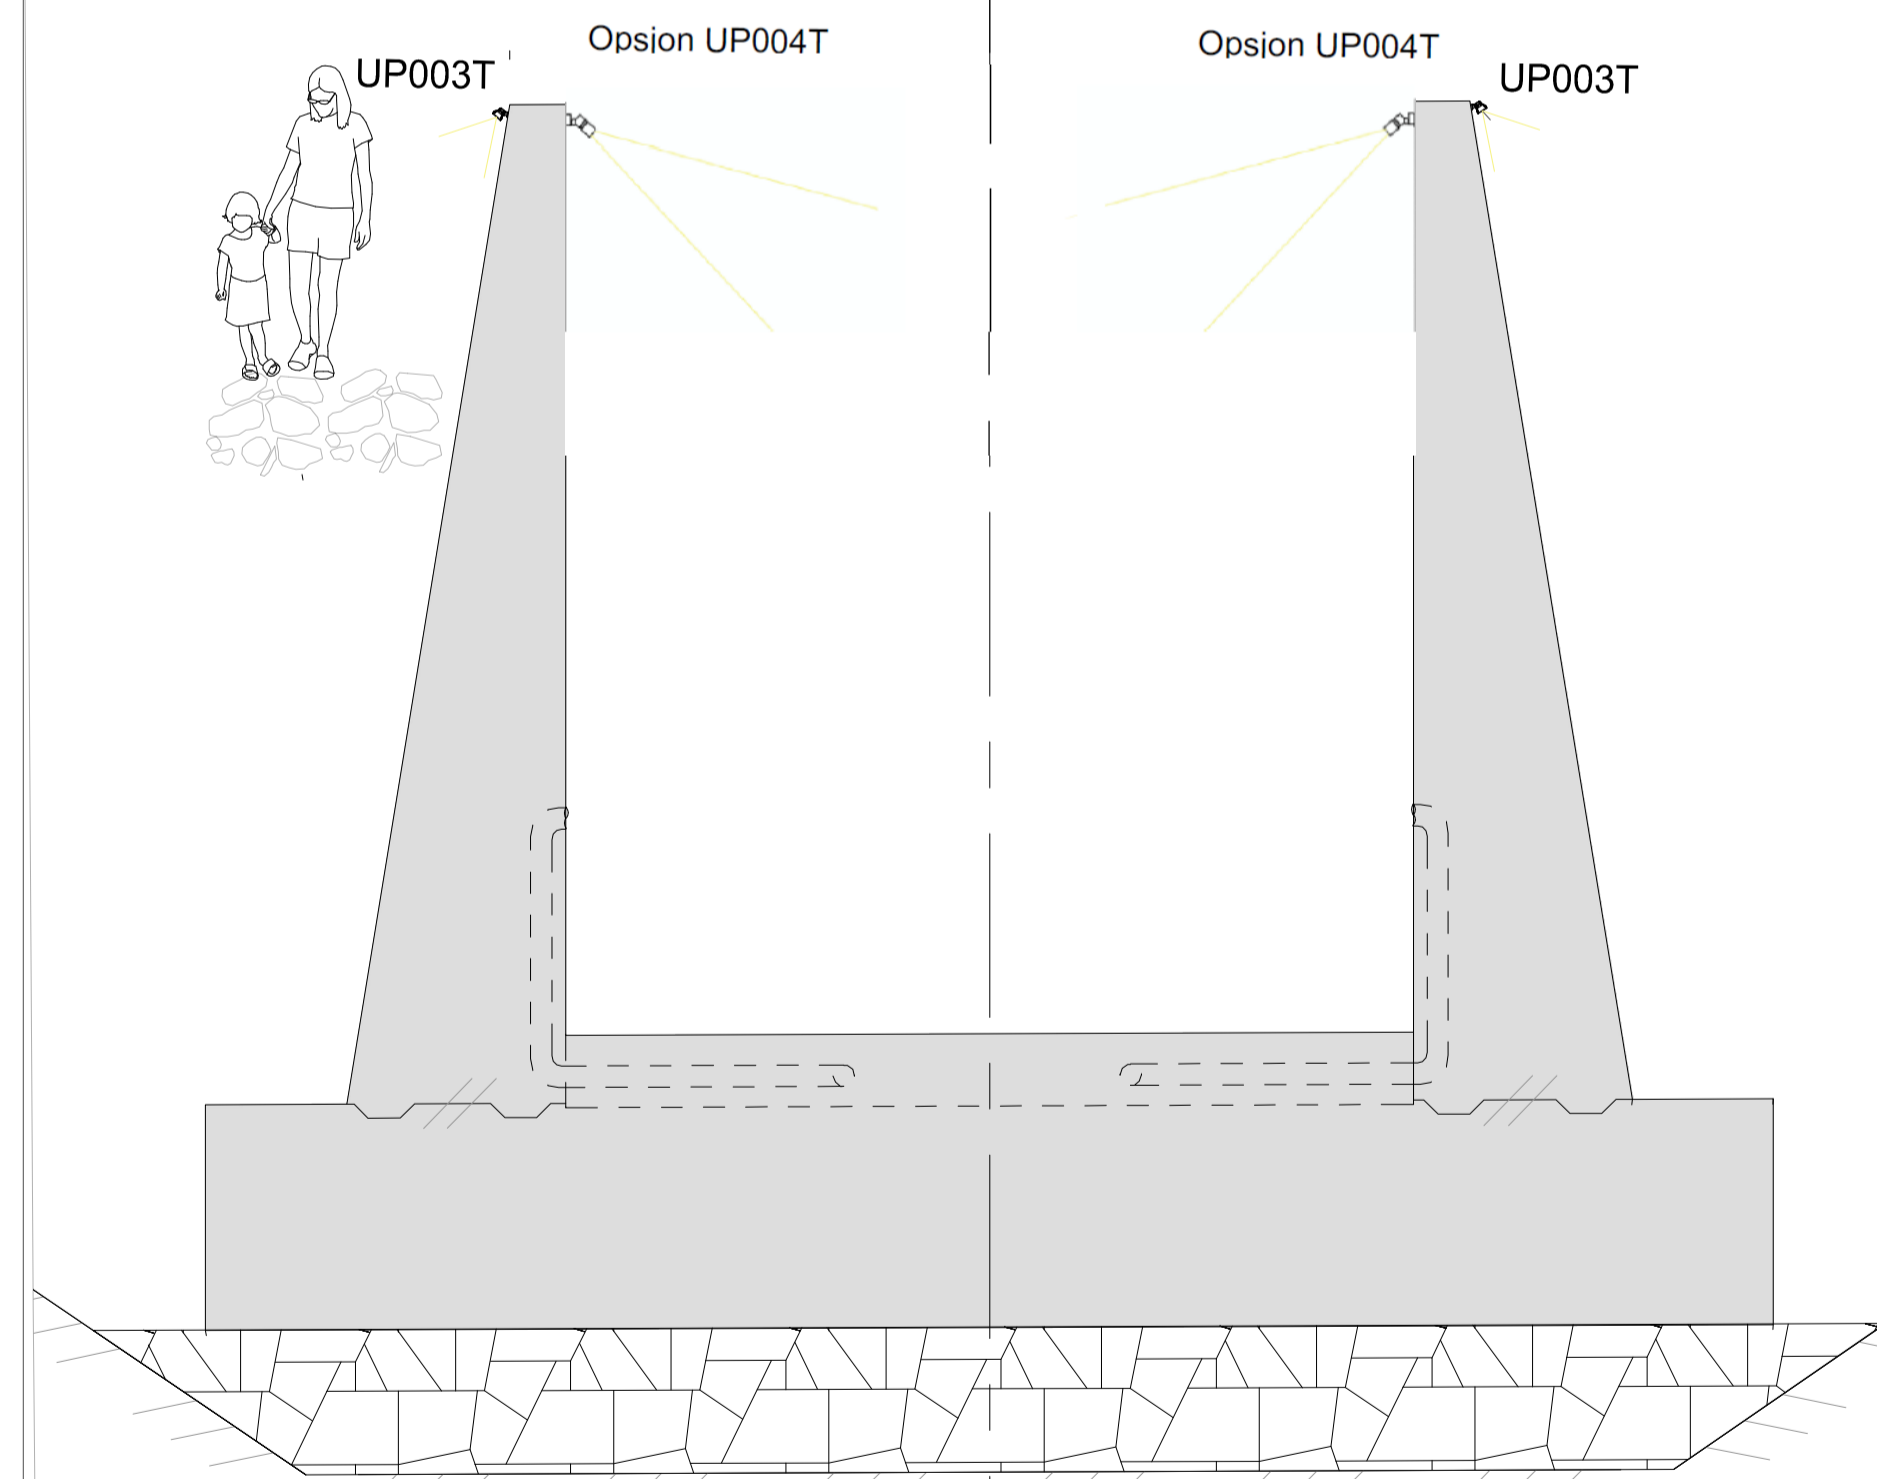

Oppriss armatur Opsjon UP004T inside

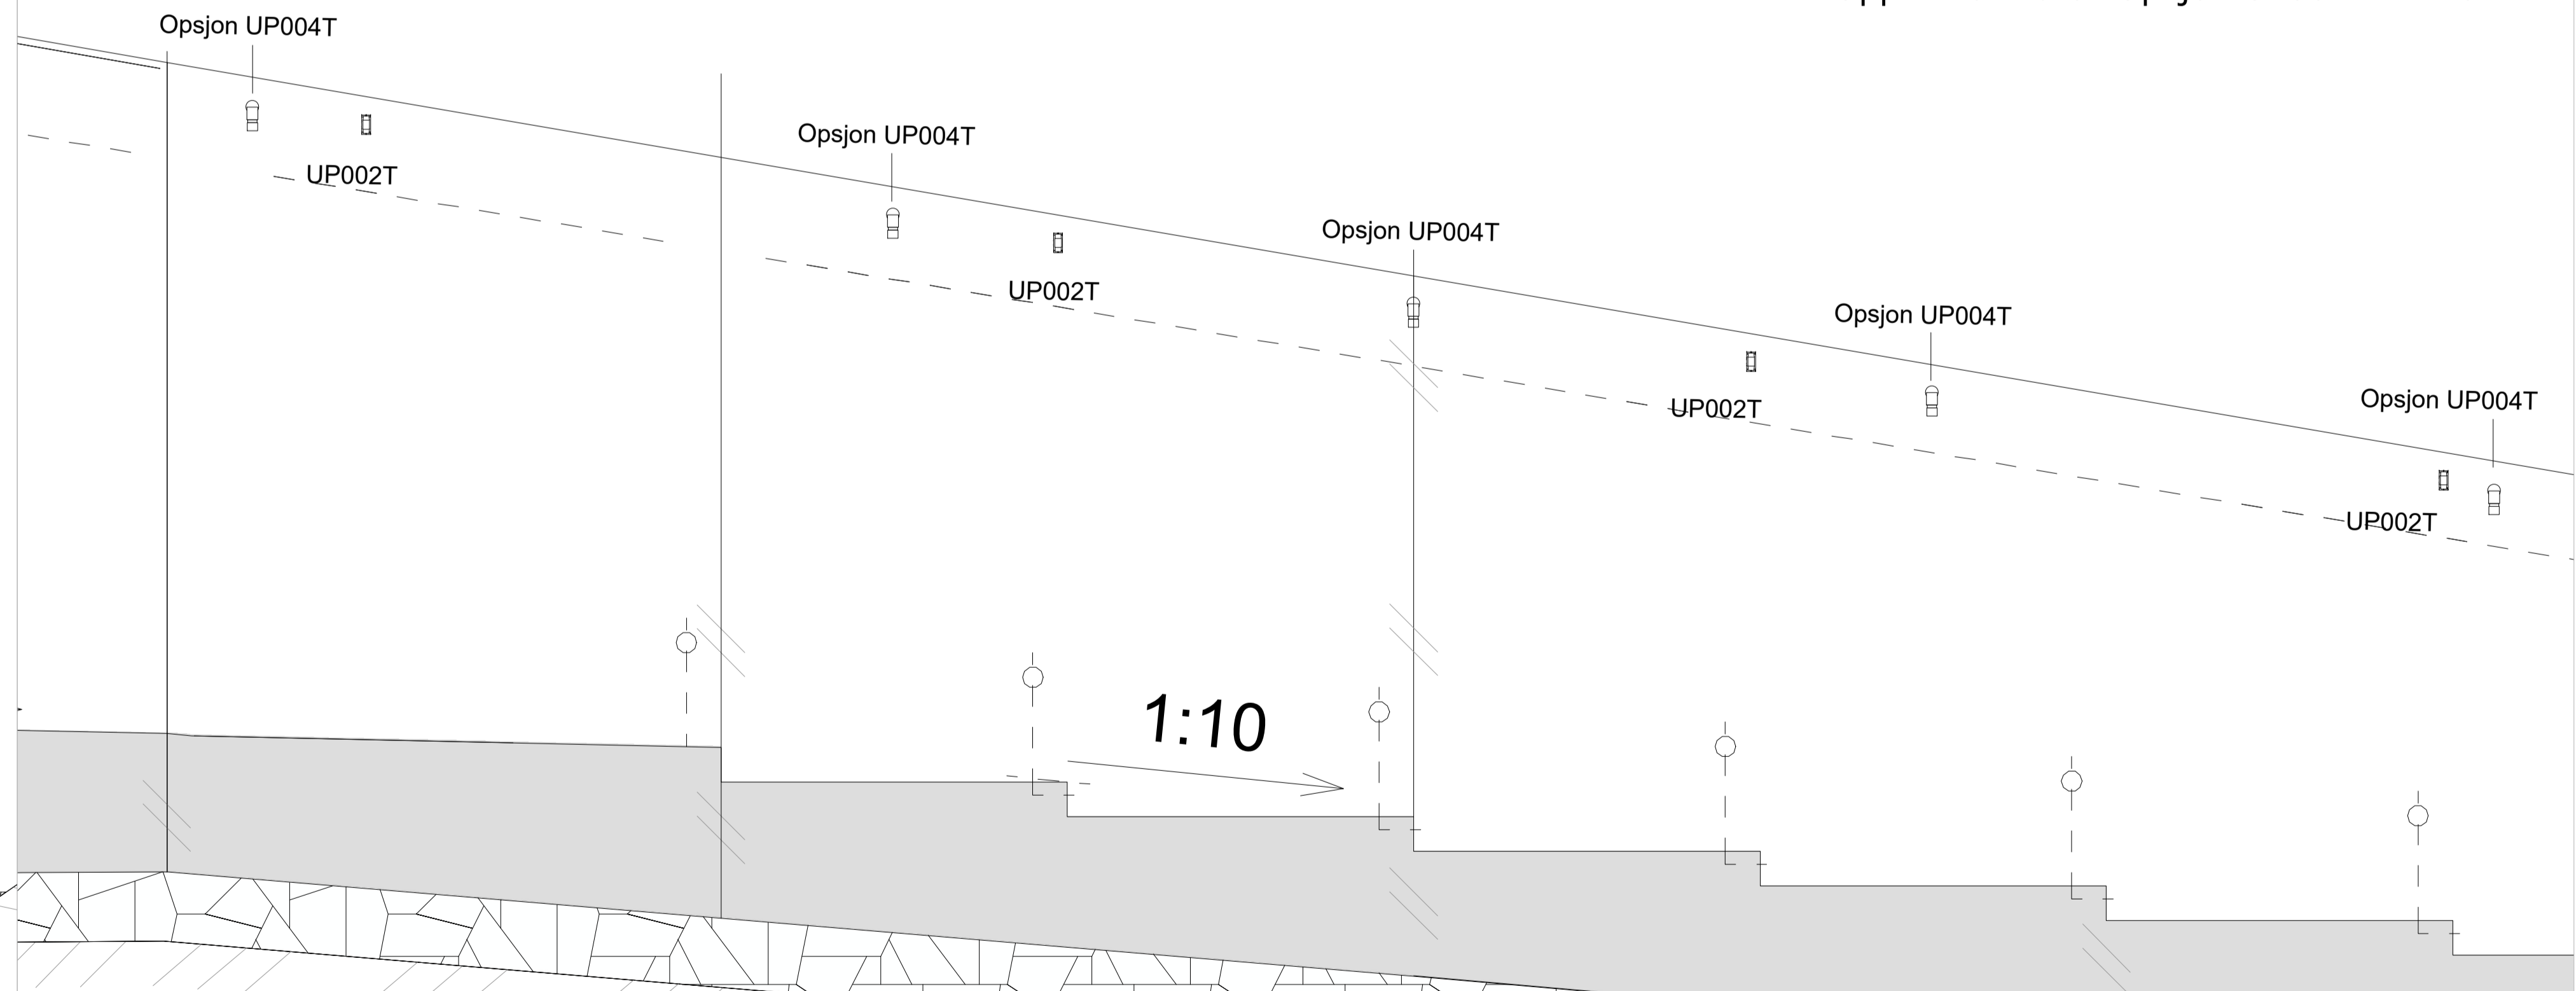

MERKNADER

Gjelder for Opsjon UP004T

Viderekabling mellom armaturene. Antall armaturer skal kvalitetssikres som beskrevet i "Kravspesifikasjon Effektbelysning Veikledalen".
 Det skal gjennomføres en prøvelyssetting før armaturene settes i bestilling. Prøvelyssettingen foretas på stedet i samarbeid med Byggherre og RiLys.
 NB: Dette er kun en orienterende tegning og kan ikke anses som arbeidstegning.

DT	1.01.2023	KHEI	PL00SL	PL00SL
DR	25.09.2022	KWEDSL	KJ00SL	PL00SL
Rev	Revisjonen gjelder	Dato	Tegnet av	Kontrollert av
Bunnlastsperre Fagervoll		Koordinatør		
Anbudstegning		Høyde/ret		
Belysning Oppriss Opsjon UP004T		Ansvarstjerne	0,1	
		Produsent		
		Prod.tegner		
		Målestokk	Ikke i målestokk	
Prosjekt: Bunnlastsperre Fagervoll		Tegningsnummer:		Rev:
Kvam		135004.7316-02		01
		Tegningsnummer:		Rev:

