




Oppriss utside UP003T

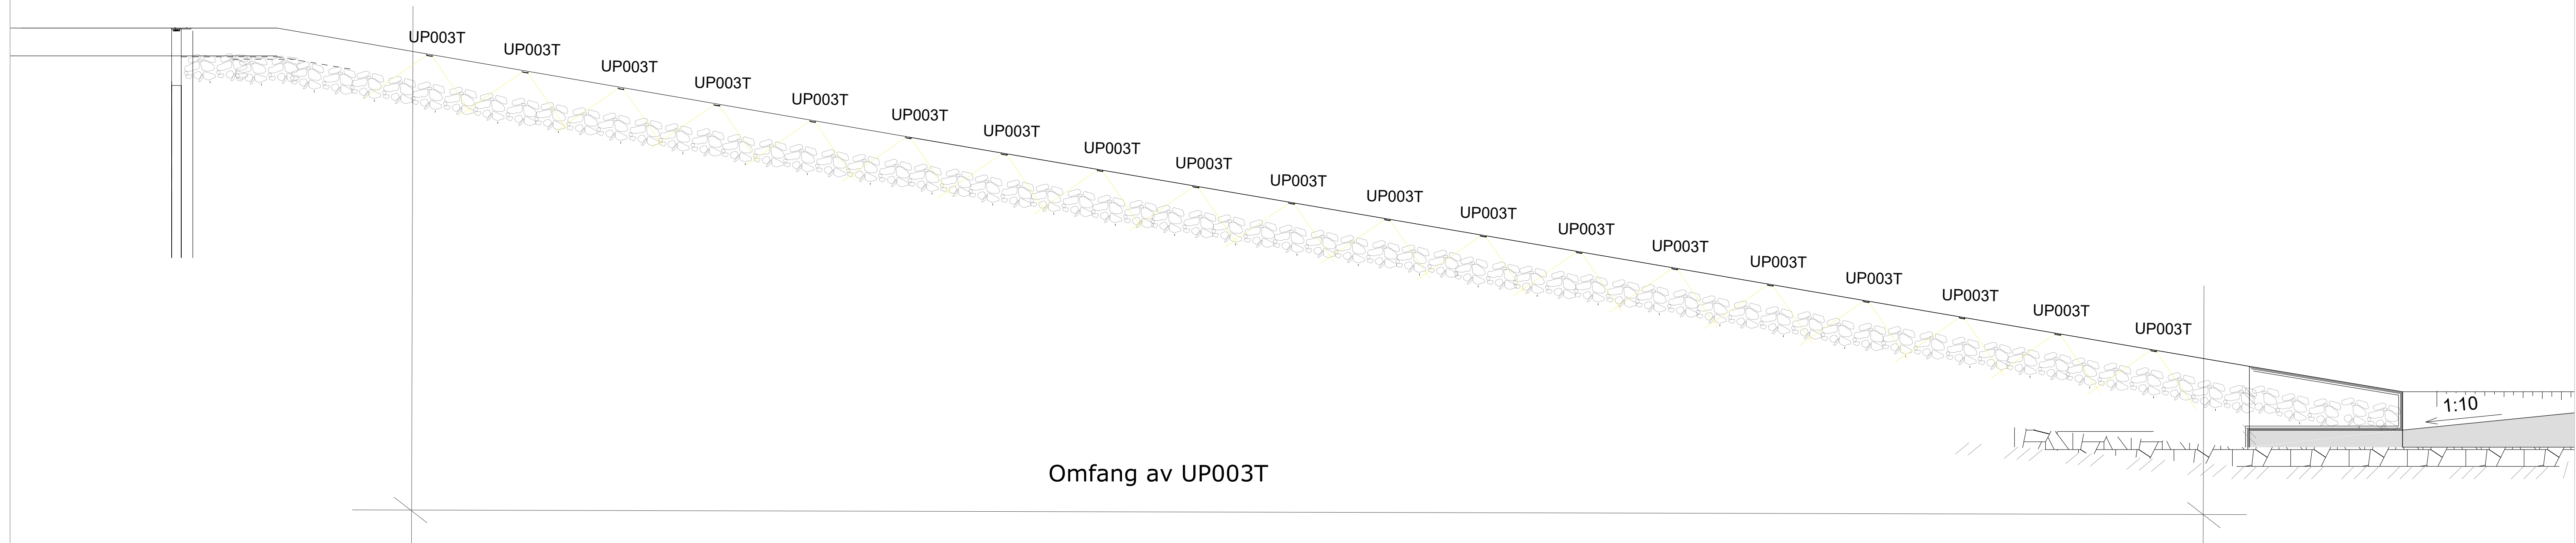

Oppriss armatur UP003T

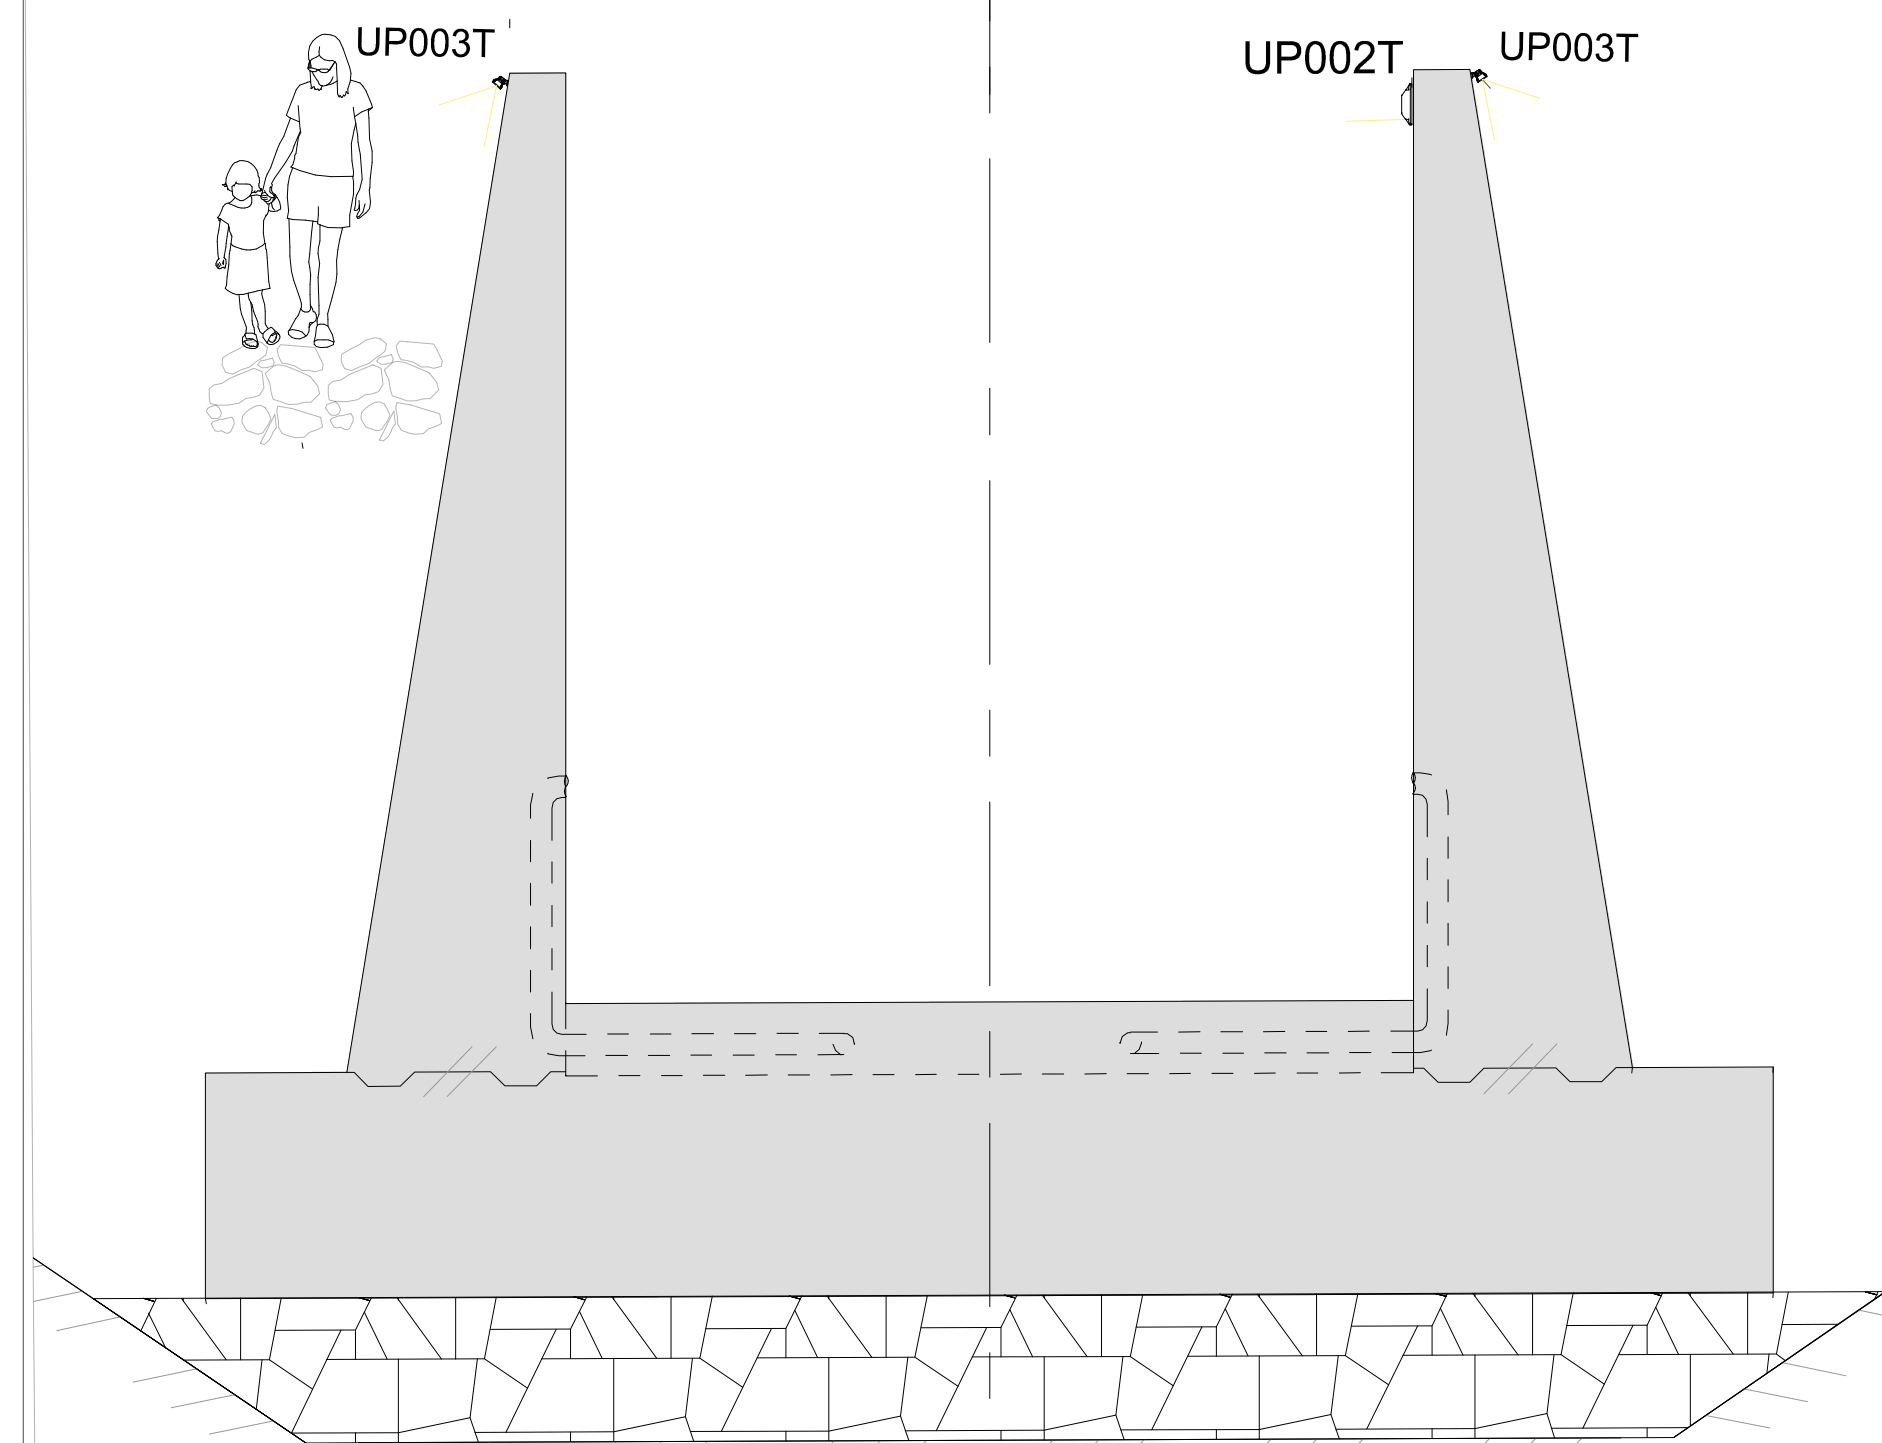

Oppriss utside UP003T

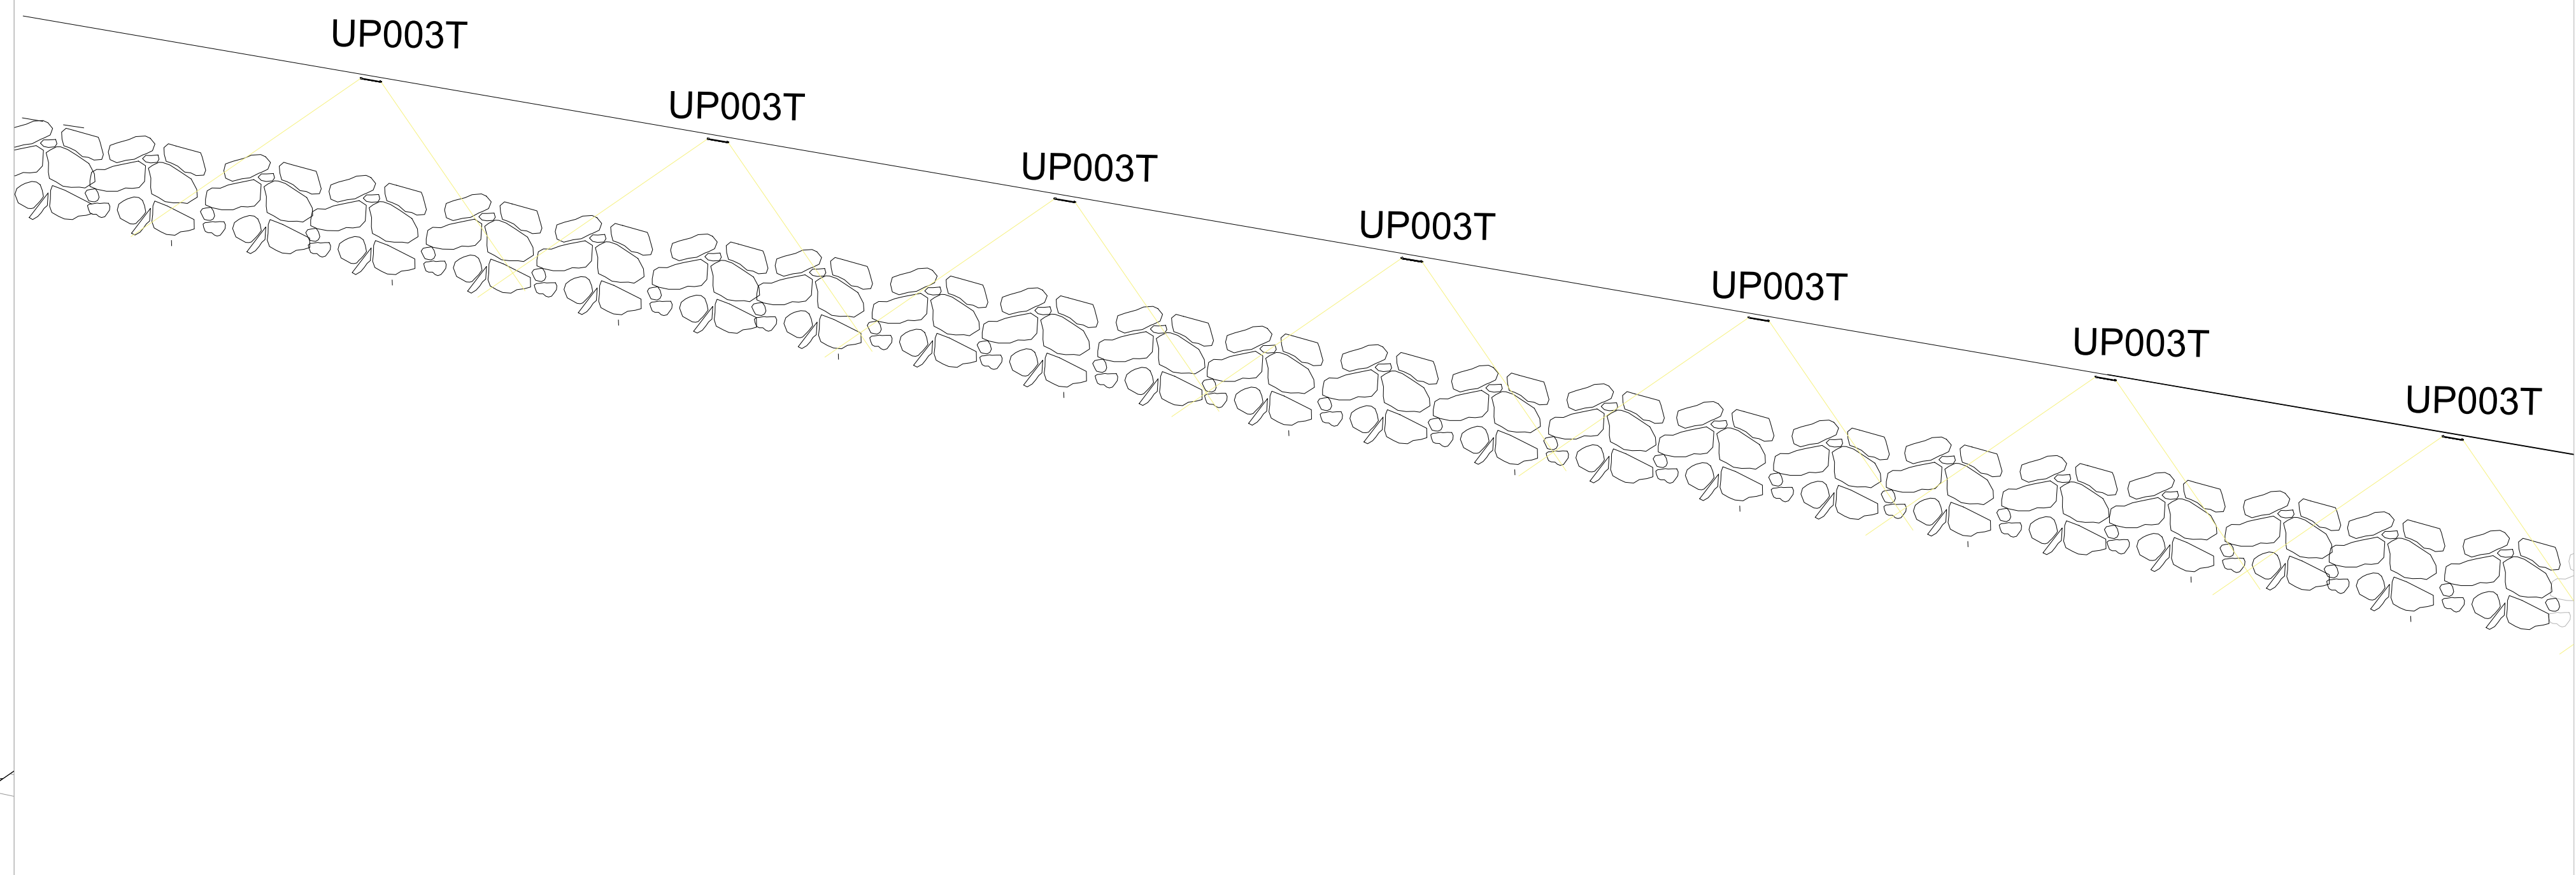

MERKNADER

Gjelder for UP003T

Henvisning til Belysning Oversiktsplan og Belysning Detalj.

Viderekabling mellom armaturene. Antall armaturer skal kvalitetssikres som beskrevet i "Kravspesifikasjon Effektbelysning Veikledalen". Det skal gjennomføres en prøvelssetting før armaturene settes i bestilling. Prøvelssettingen foretas på stedet i samarbeid med Byggherre og RiLys. NB: Dette er kun en orienterende tegning og kan ikke anses som arbeidstegning.

| | | | | | |
|------------------------------------|--------------------|------------|-----------------|------------------|-------------|
| DT | | 193 2023 | KHEI | PL00SL | PL00SL |
| DB | Anbuds tegning | 25.09.2022 | KWEDSL | KL00SL | PL00SL |
| Rev. | Revisjonen gjelder | Dato | Tegnet av | Kontrollert av | Godkjent av |
| Bunnlastsperre Fagervoll | | | Koordinatør | | |
| Anbudstegning | | | Hege Kref | | |
| Belysning Oppriss UP003T | | | Ansvarstjerne | 0,1 | |
| | | | Produsent | | |
| | | | Prod. tegn. nr. | | |
| | | | Målestokk | Ikke i målestokk | |
| Prosjekt: Bunnlastsperre Fagervoll | | | Tegningsnummer | | Rev. |
| Kvam | | | 1350047316-02 | | 01 |
| RAMBOLL | | | Tegningsnummer | | Rev. |