


Tverrsnitt 0+053

Sett medstrøms elv.
Kfr. tegning A40 for proffilering.

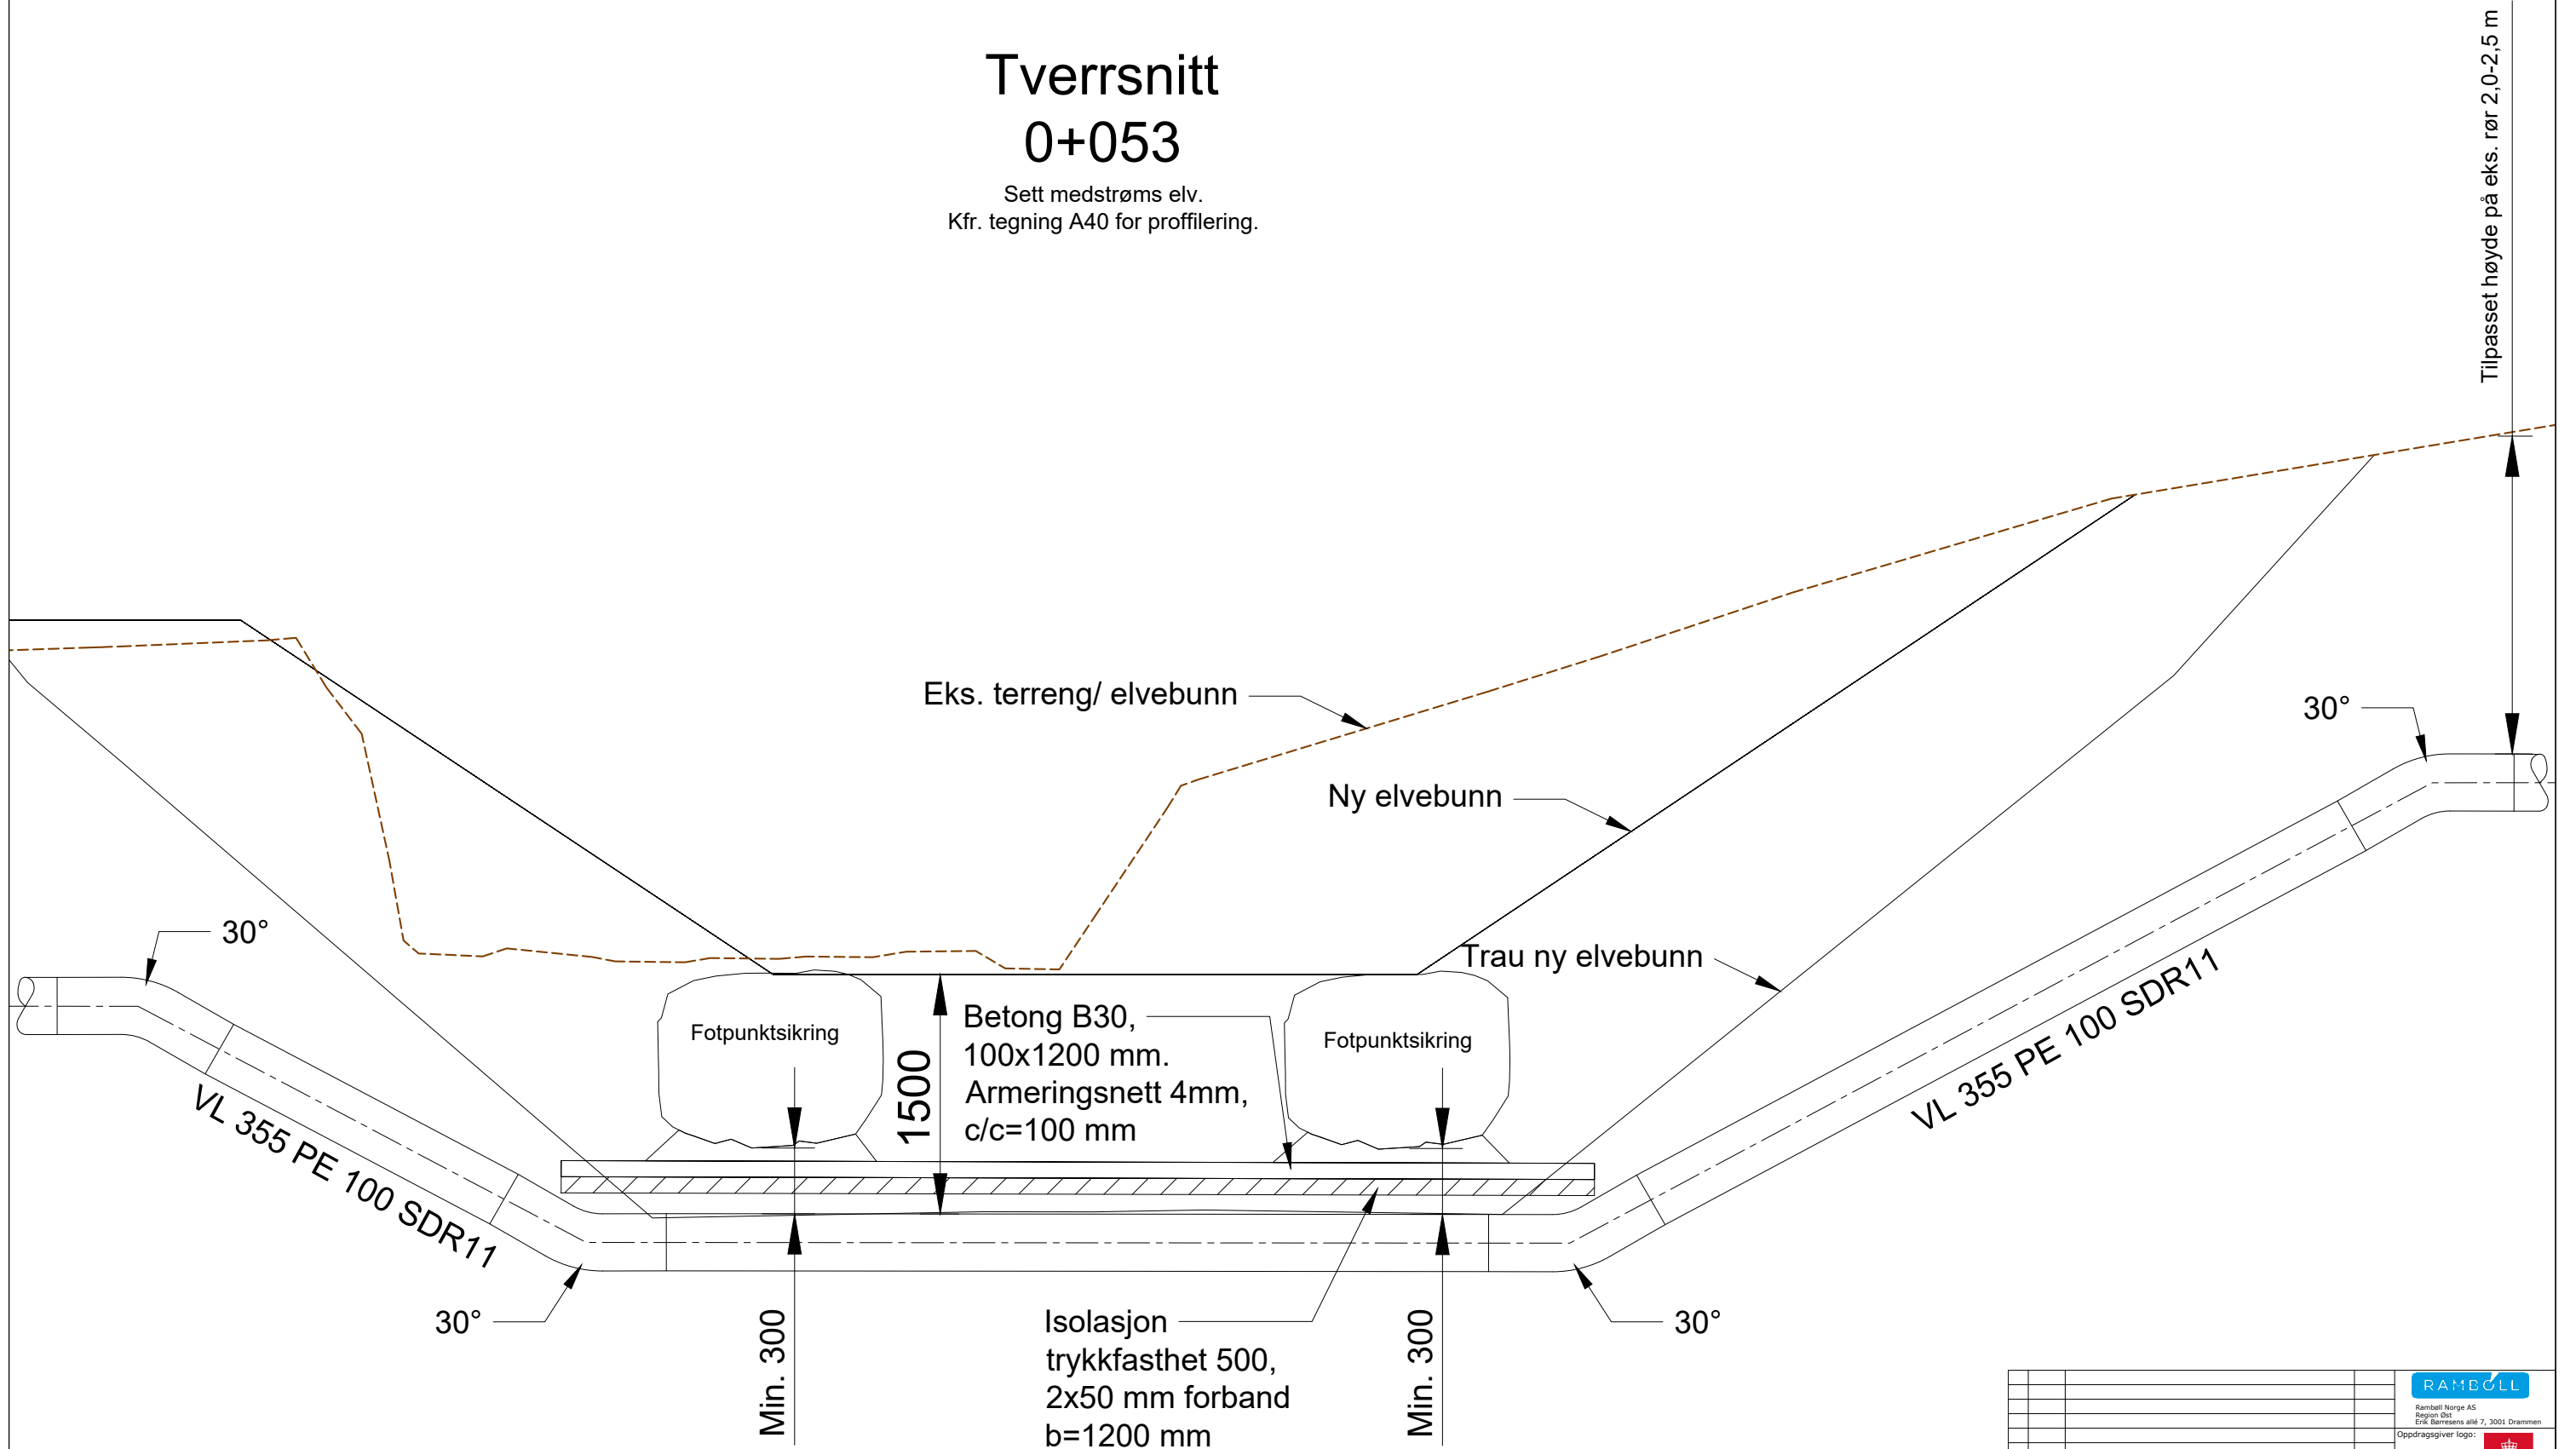

		RAMBOLL	
		Ramboll Norge AS Regin Øst Frik. Barnevei 44A 7, 3001 Drammen	
		Oppdragsgiver logo:	
Rev. / dato:	Revisjonen omhandler:	Godkjent:	
Utarbeidet/dato:	Målestokk:		
NVE	HMS/17.02.2023	140 (A3)	
Oppdr./arkiv nr:	Saksbeh./dato:		
Flomsikring Bøla			
Konkurransegrunnlag	Oppdrags nr:	Filnavn:	
Elvekryssing VL	1350052970	Rev:	
	Tegn nr:	GH011	